
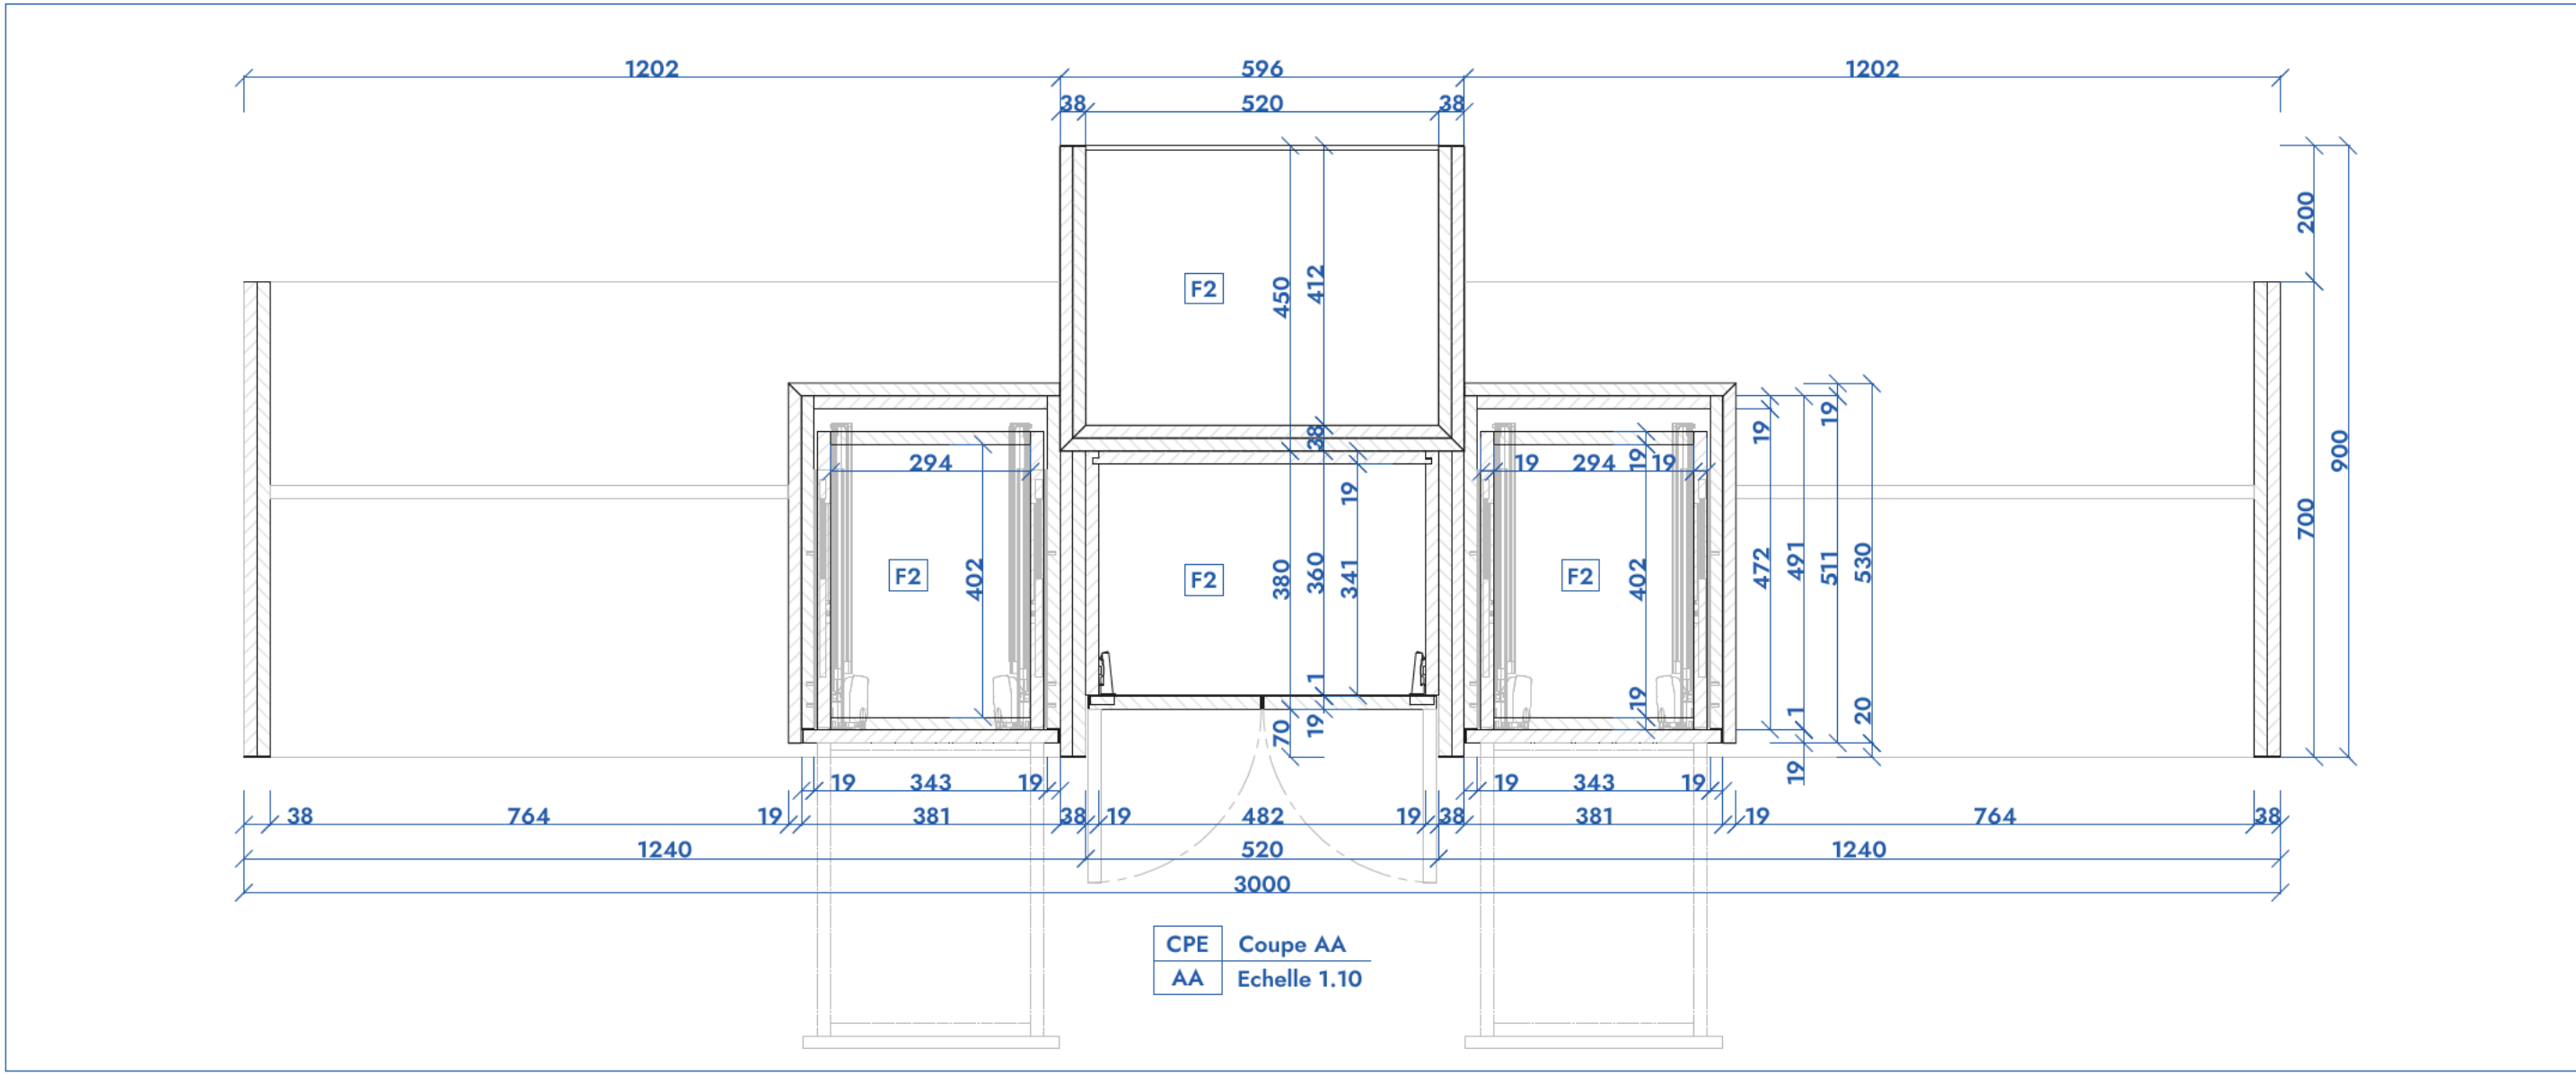
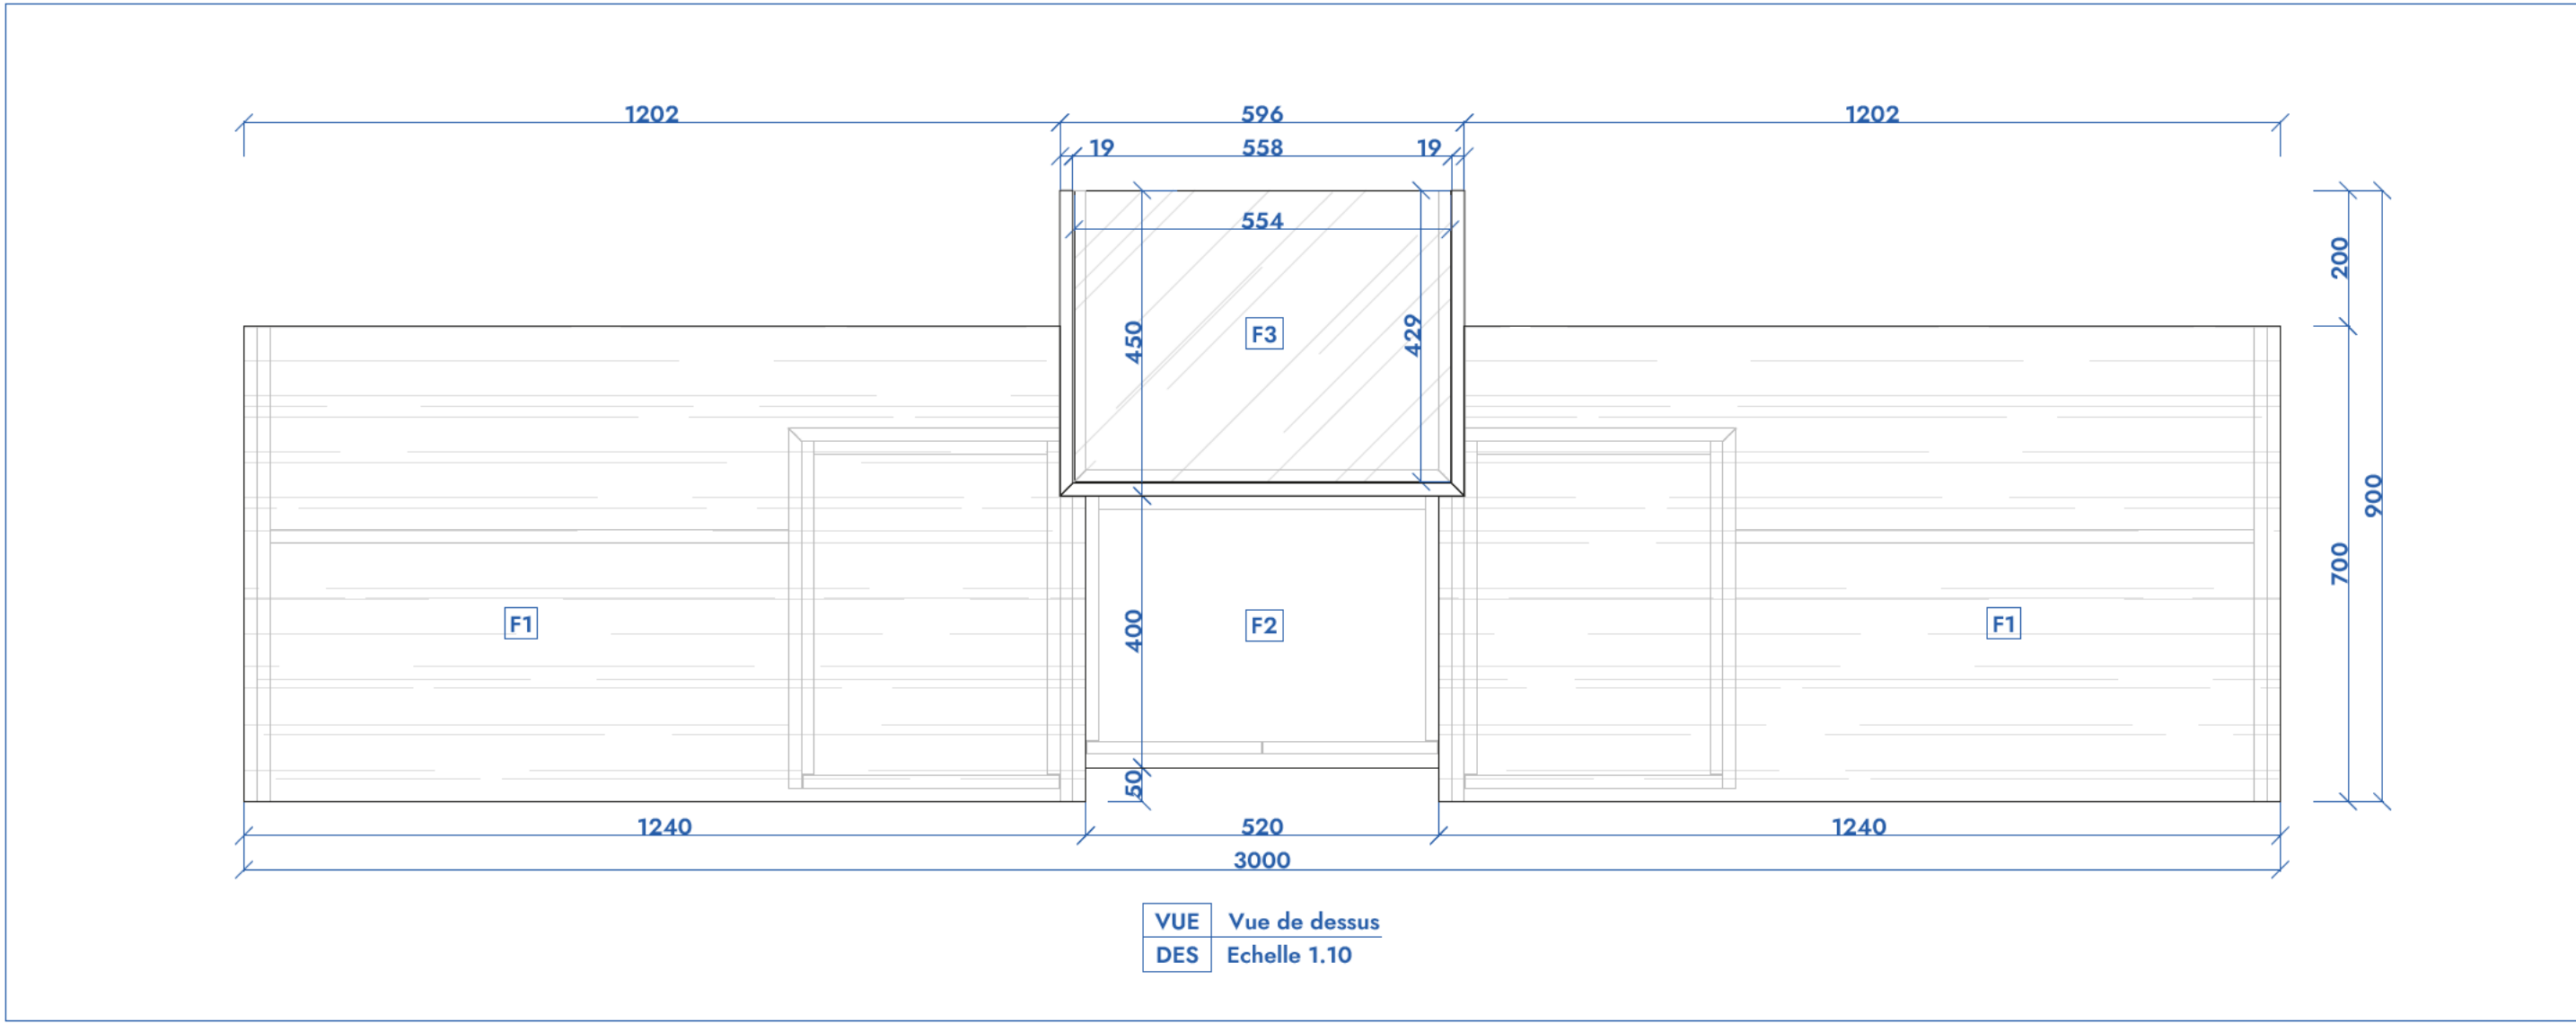
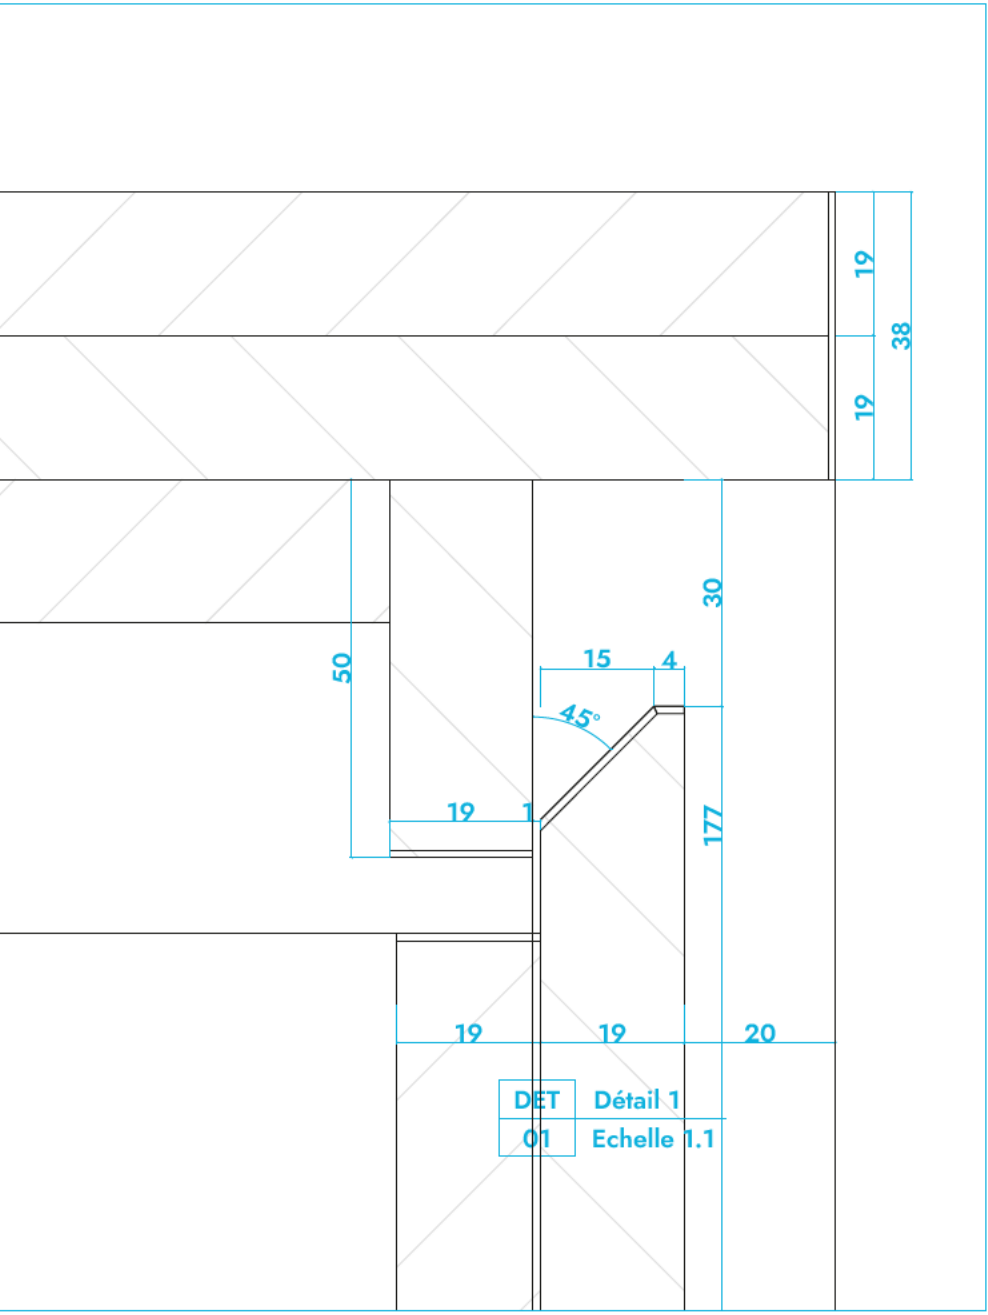
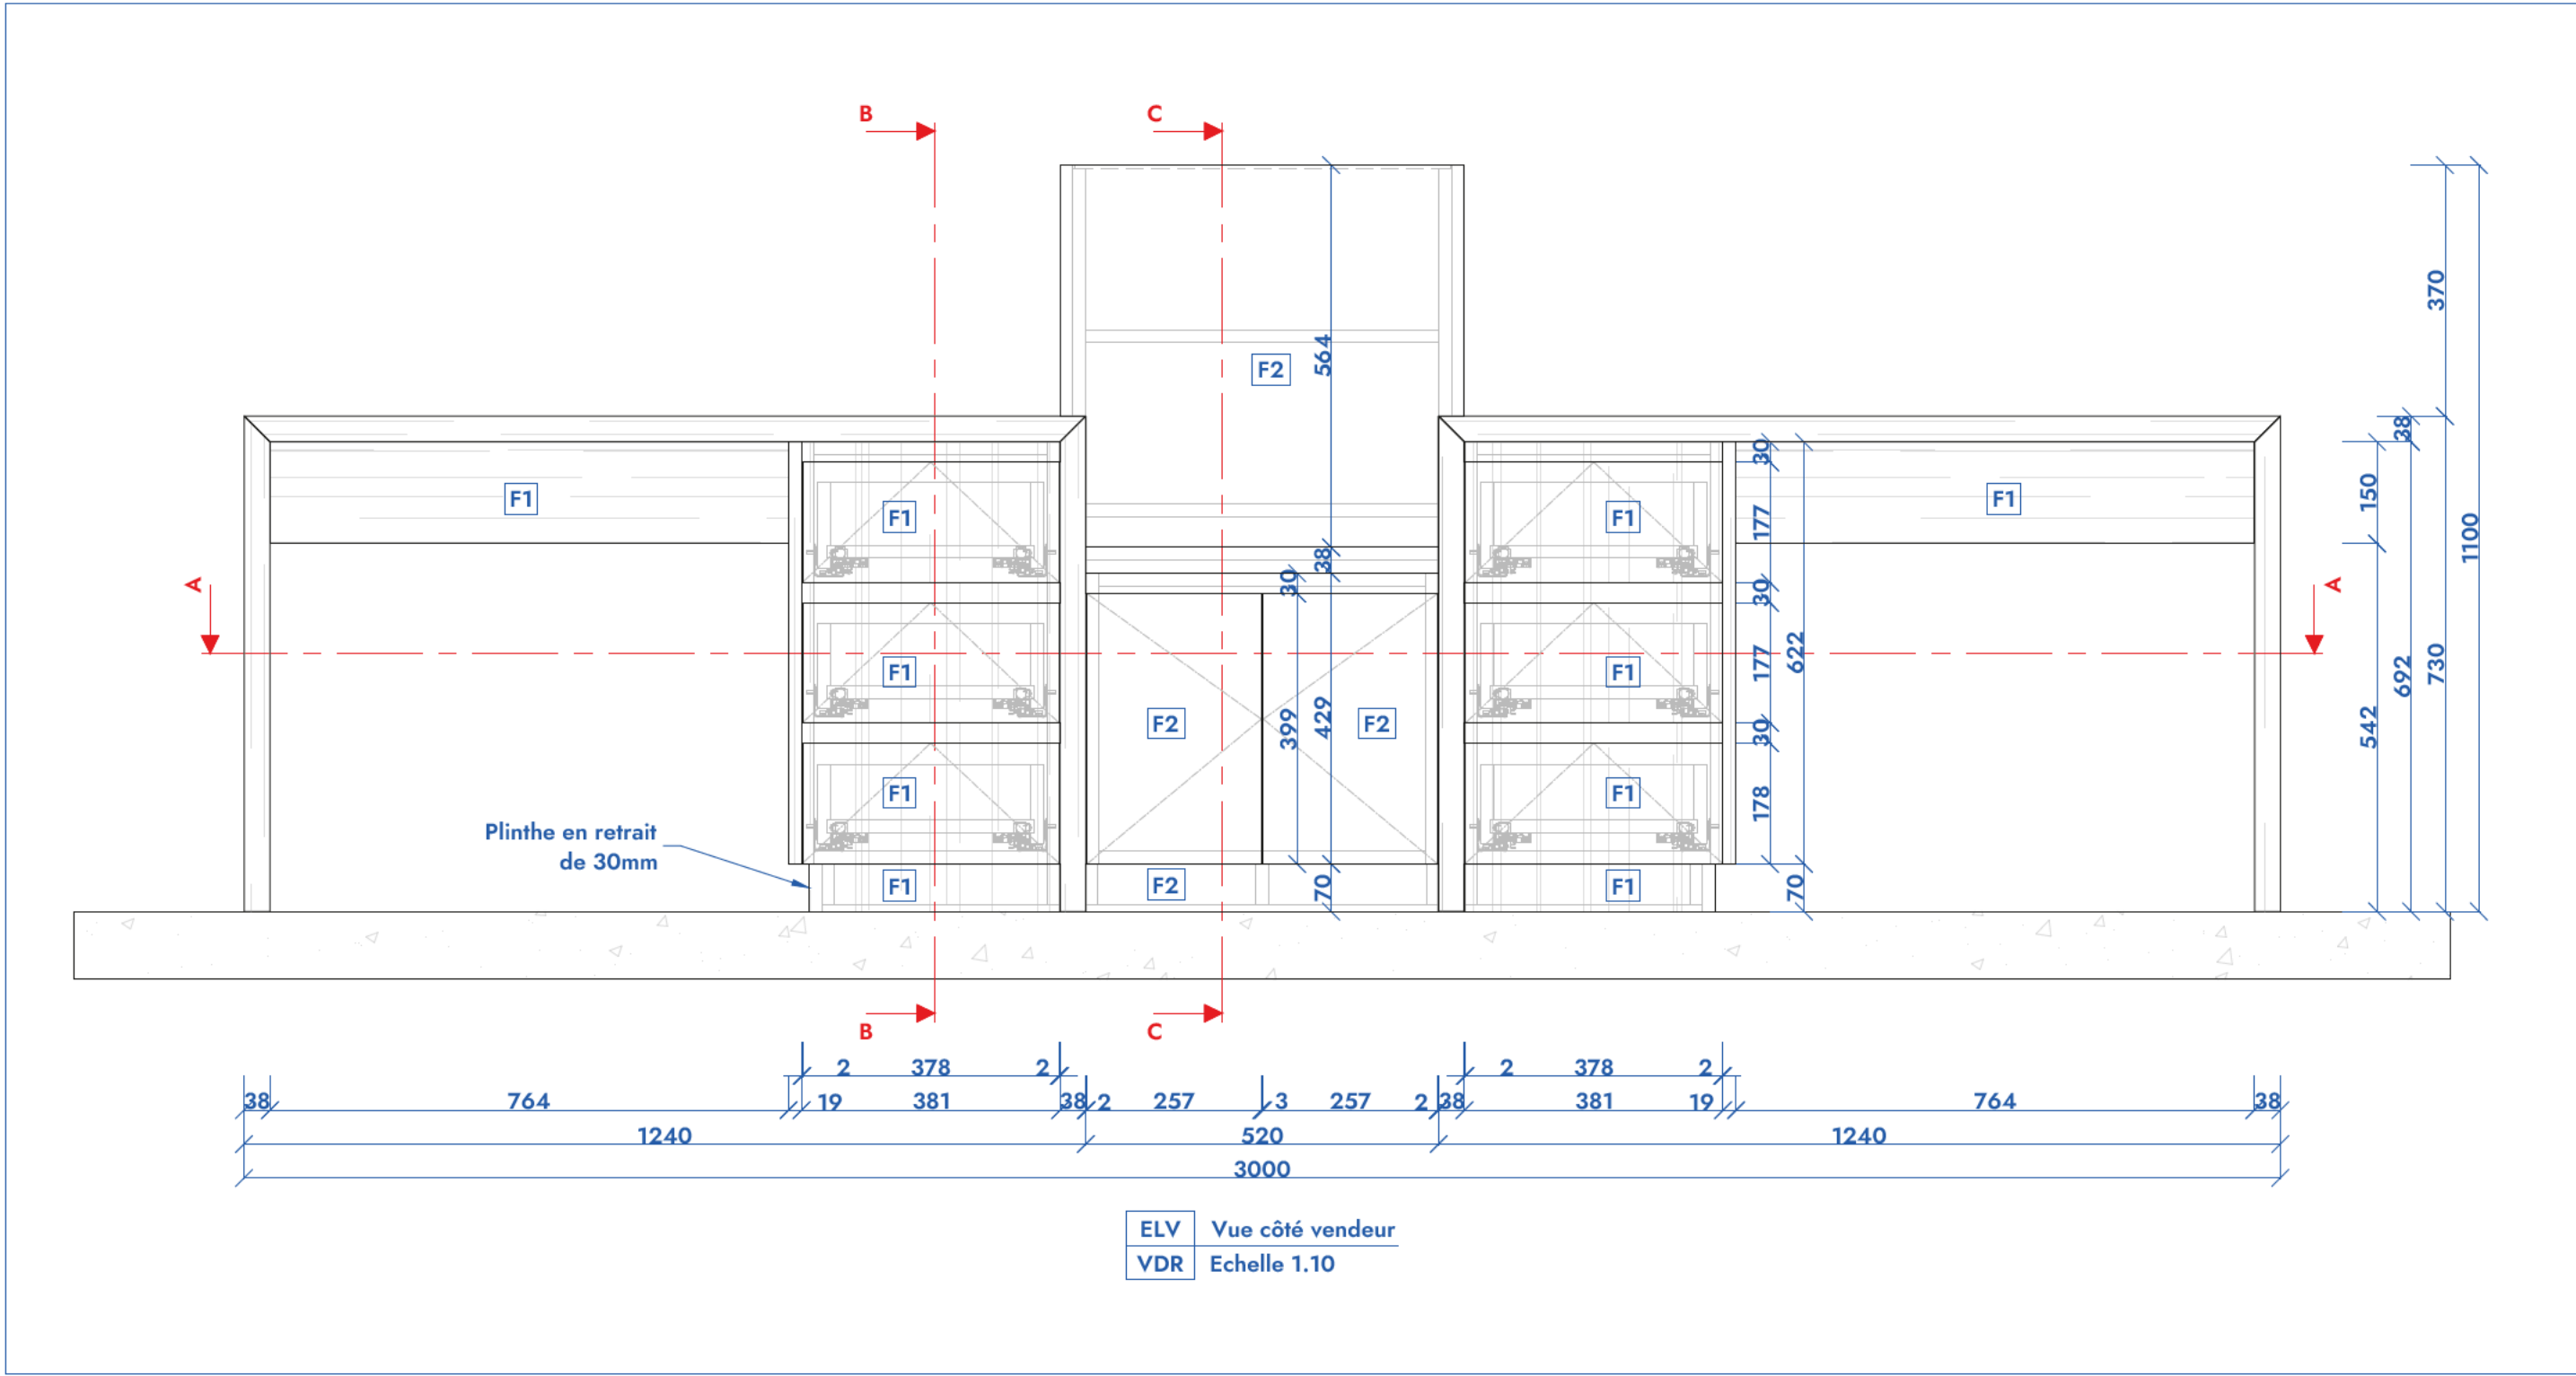
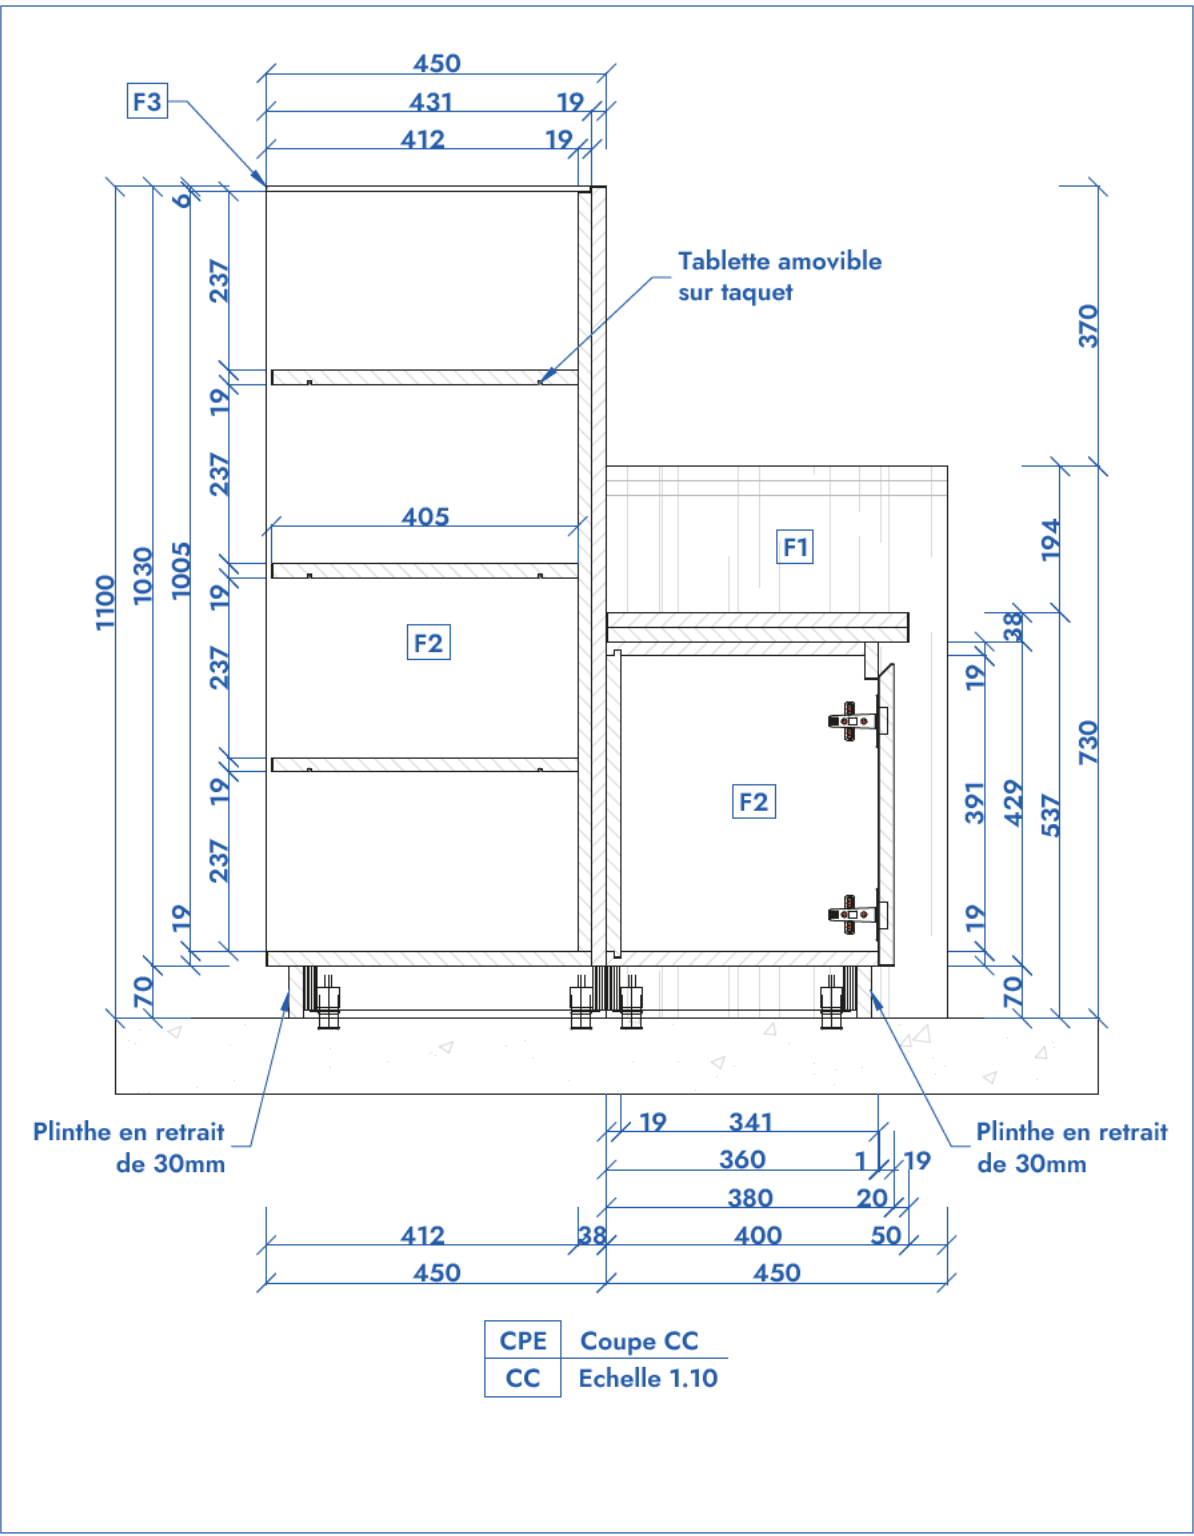
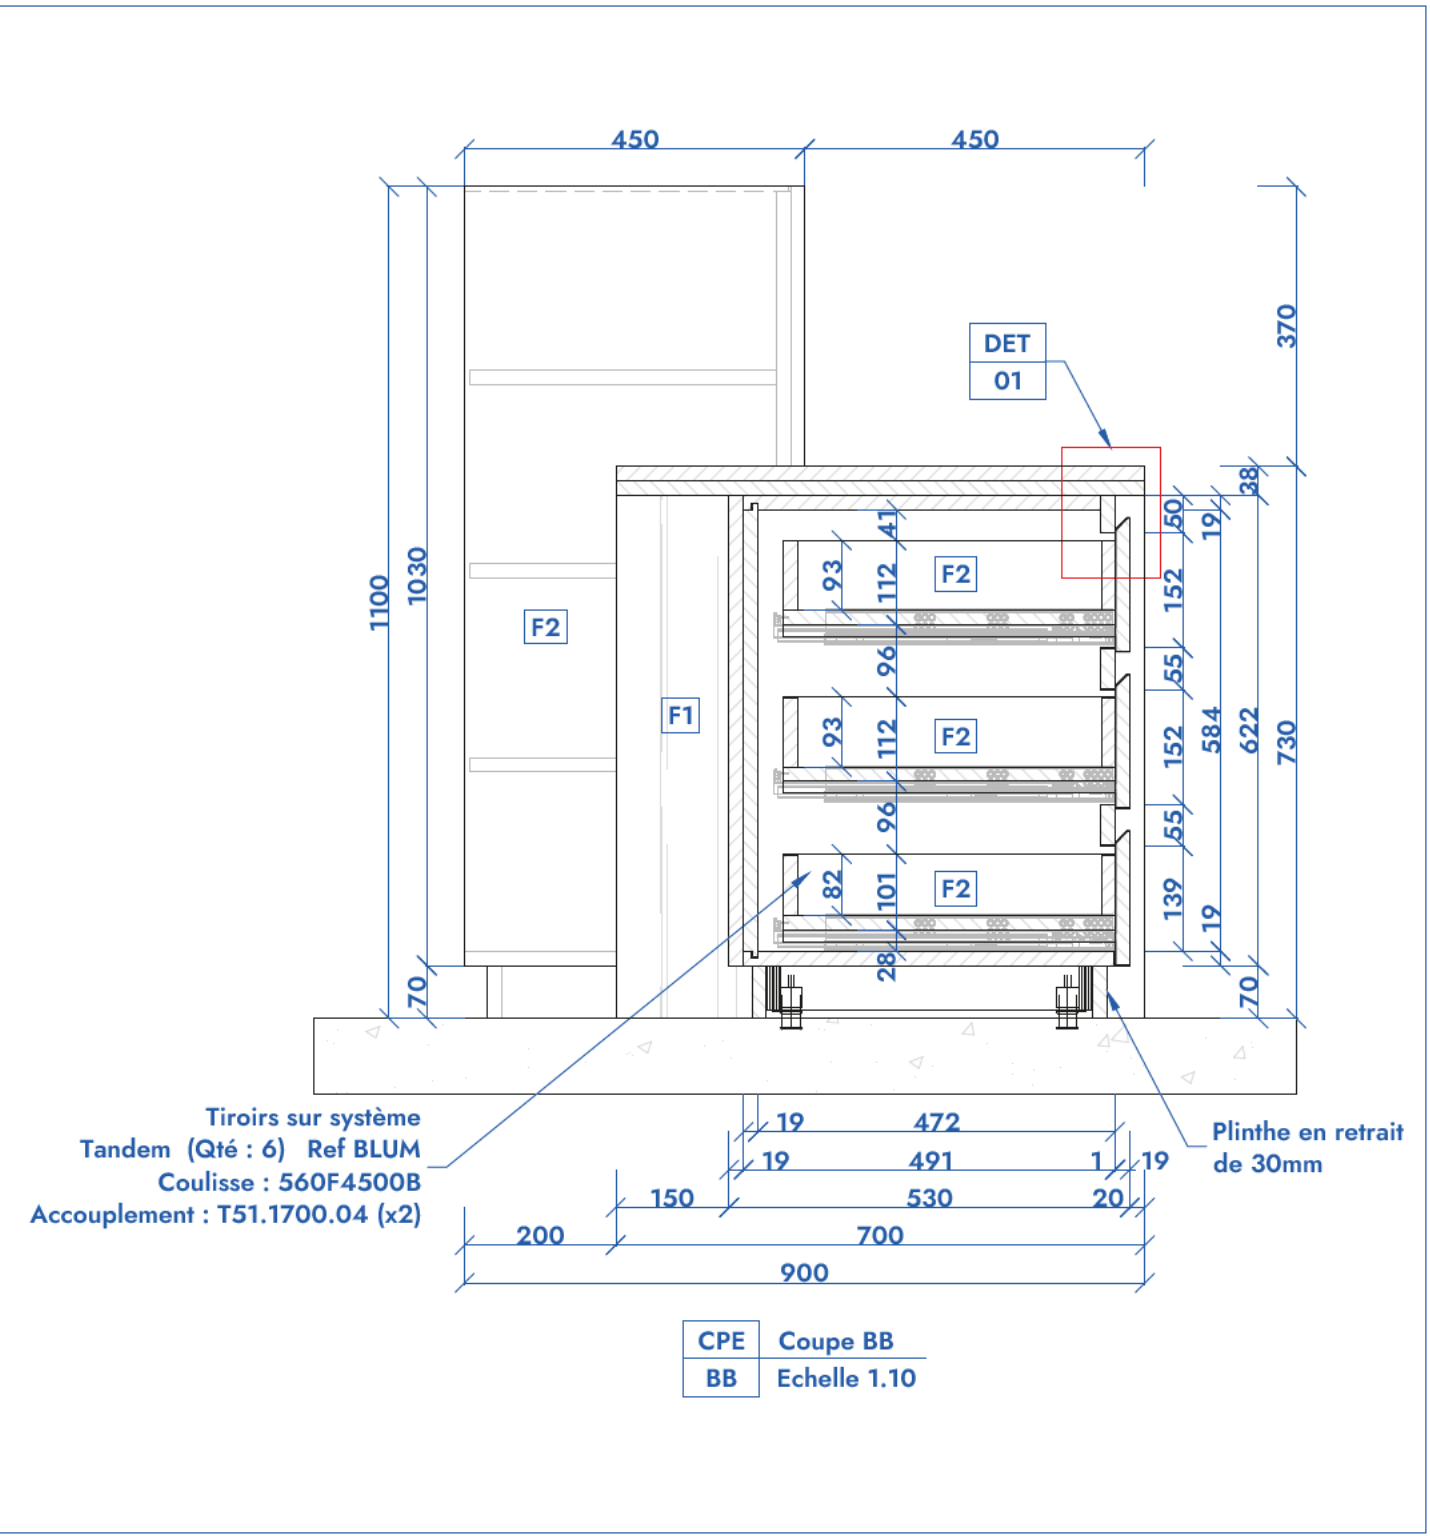


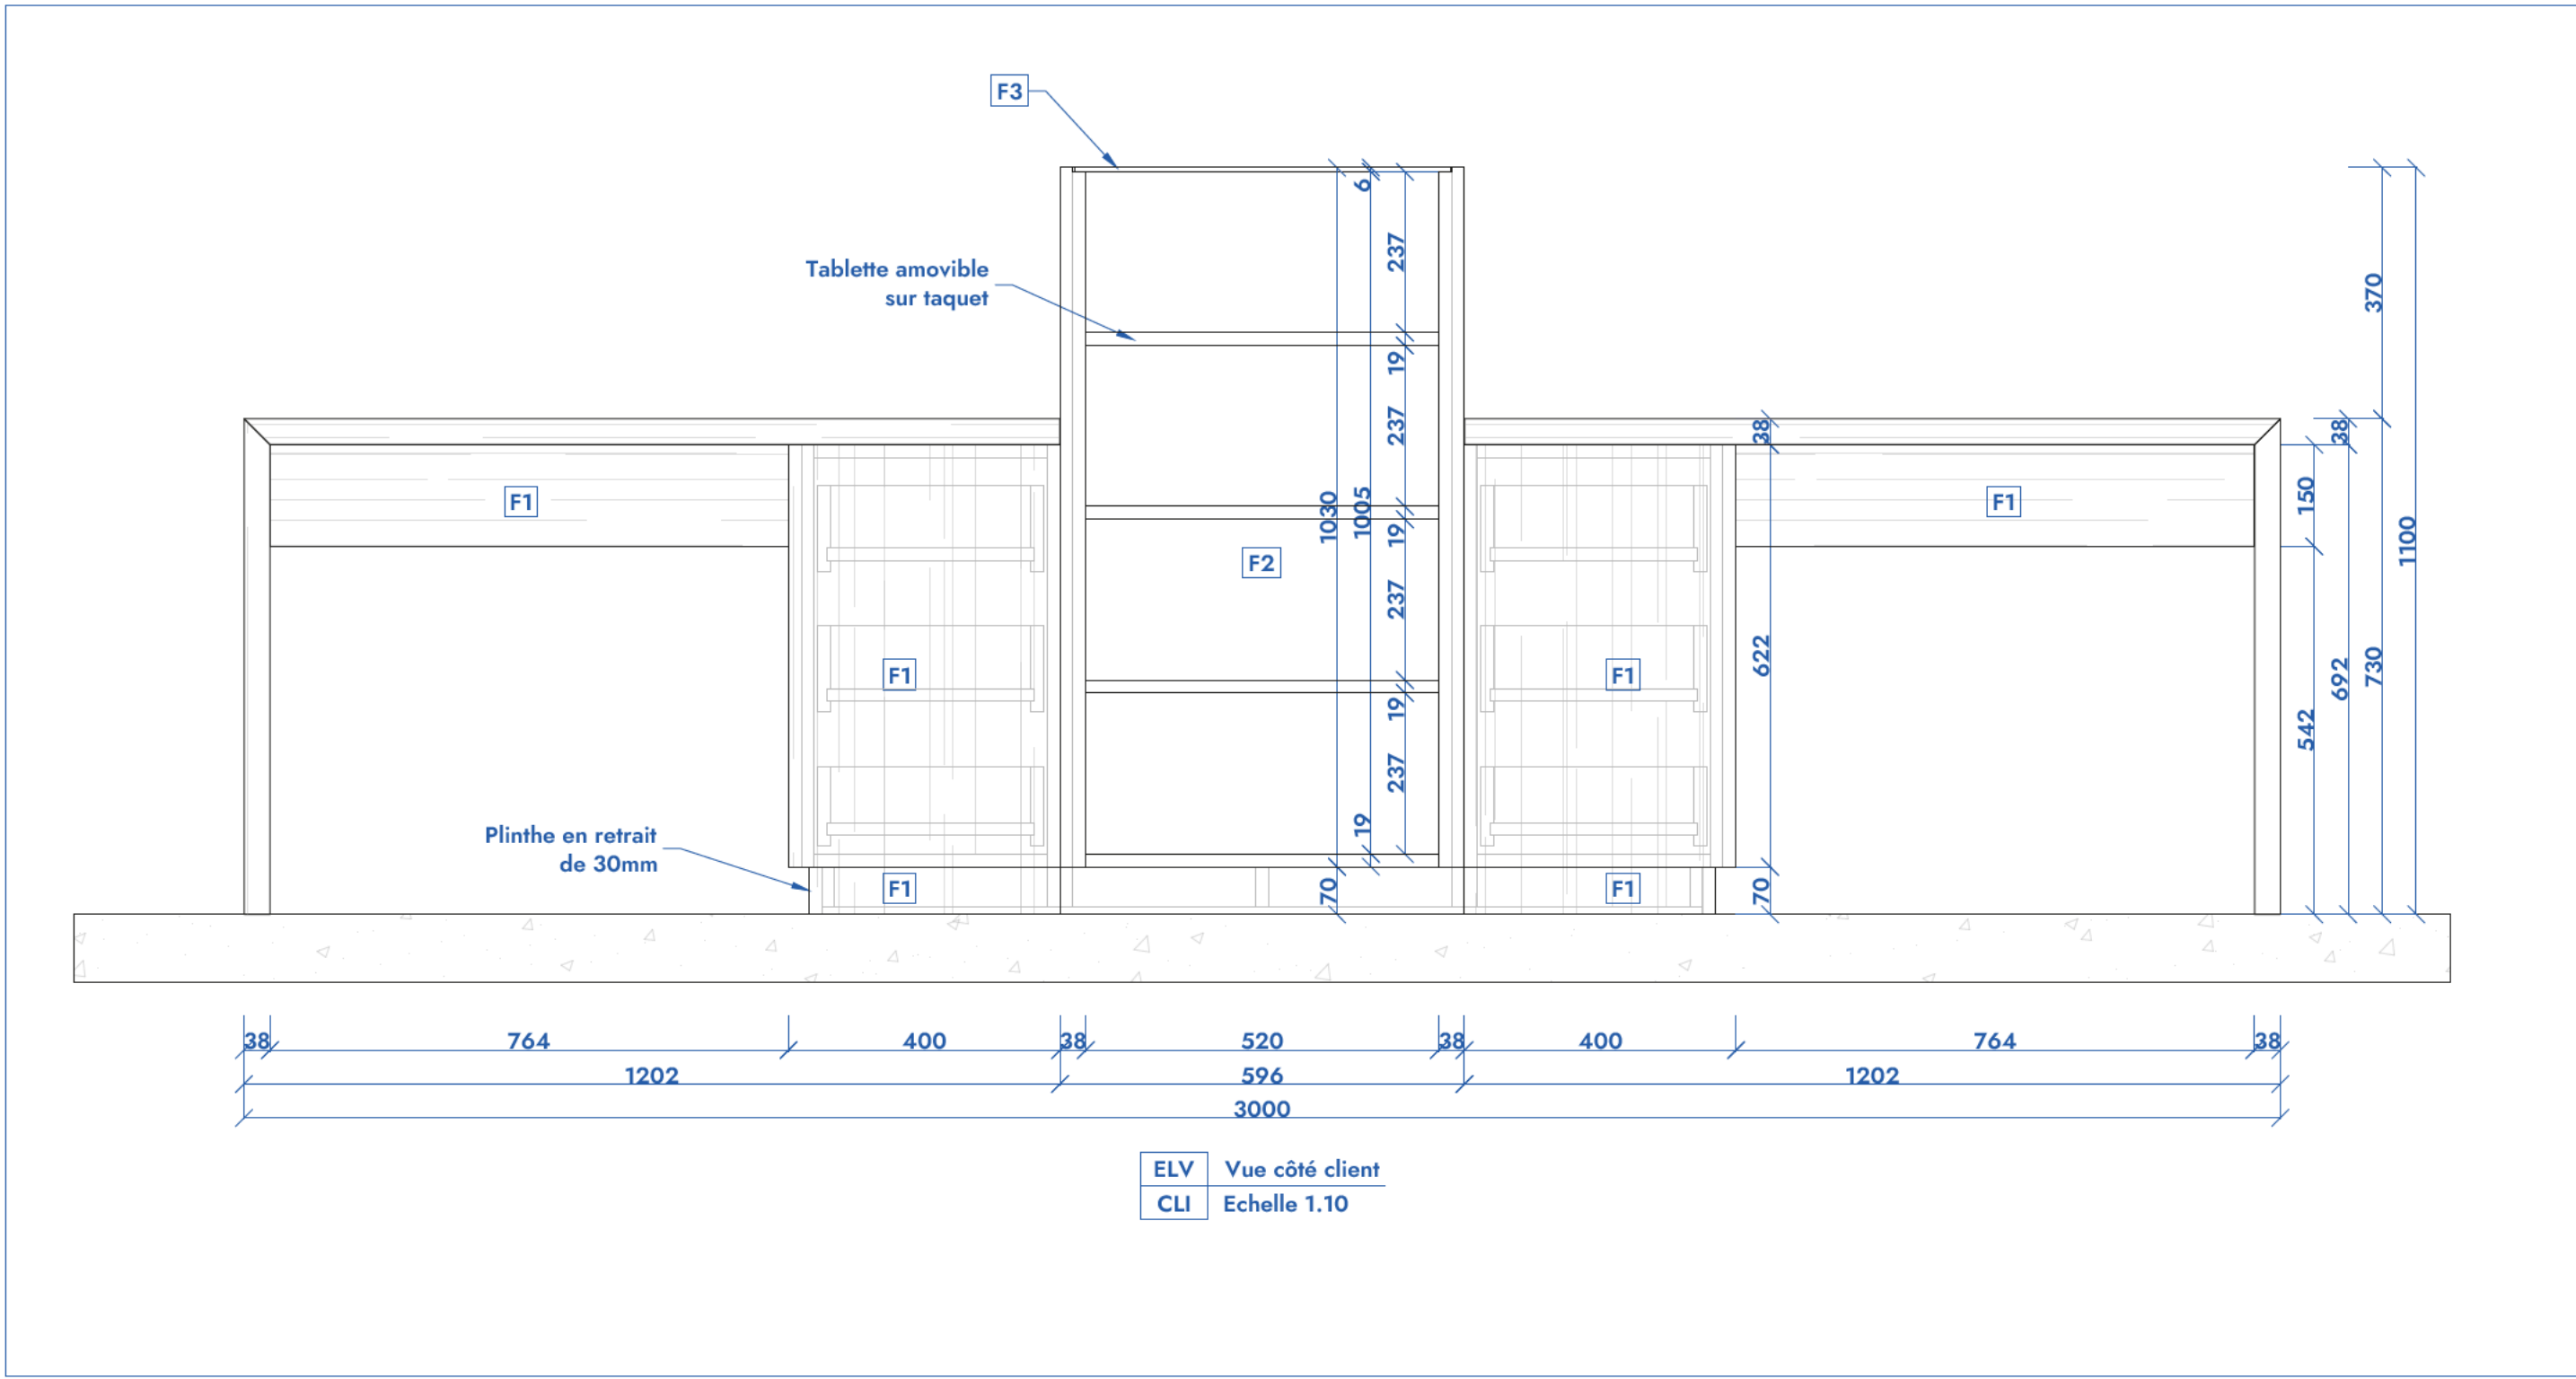

REPERAGE

NOM DU PROJET

MAITRE D'OUVRAGE

EXECUTANT

MAITRE D'OEUVRE

DESIGNATION

Bureaux - Qté : 2










PHASE	ZONE	INDICE	AUTEUR	N° PLAN	UNITE
EXE	TZ	0	AB	001	mm
LOT	REPERE	Date indice : 23/07/2025	ECHELLE	N° FOLIO	FORMAT
AGE		Date création : 23/07/2025	1.10 - 1.1	1/1	A0

SUIVI DES INDICES			AUTEUR
INDICE	DATE	MODIFICATIONS	
O	23/07/25	Première diffusion	AB
A	xx/xx/xxxx		AB
B	xx/xx/xxxx		AB
C	xx/xx/xxxx		AB
D	xx/xx/xxxx		AB
E	xx/xx/xxxx		AB
F	xx/xx/xxxx		AB
G	xx/xx/xxxx		AB
H	xx/xx/xxxx		AB

FINITIONS	
F1	Mélaminé Hite Walnut - D3810 OW - Swiss Krono
F2	Mélaminé Rhino Grey - U 56P VL - Swiss Krono
F3	Verre trempé ép. 6mm
F4	
F5	
F6	

Ce plan a été réalisé par ADEEN - Bureau d'étude en agencement.

Contact : Arnaud Benech 06 15 53 70 33 contact@adeen-agencement.fr

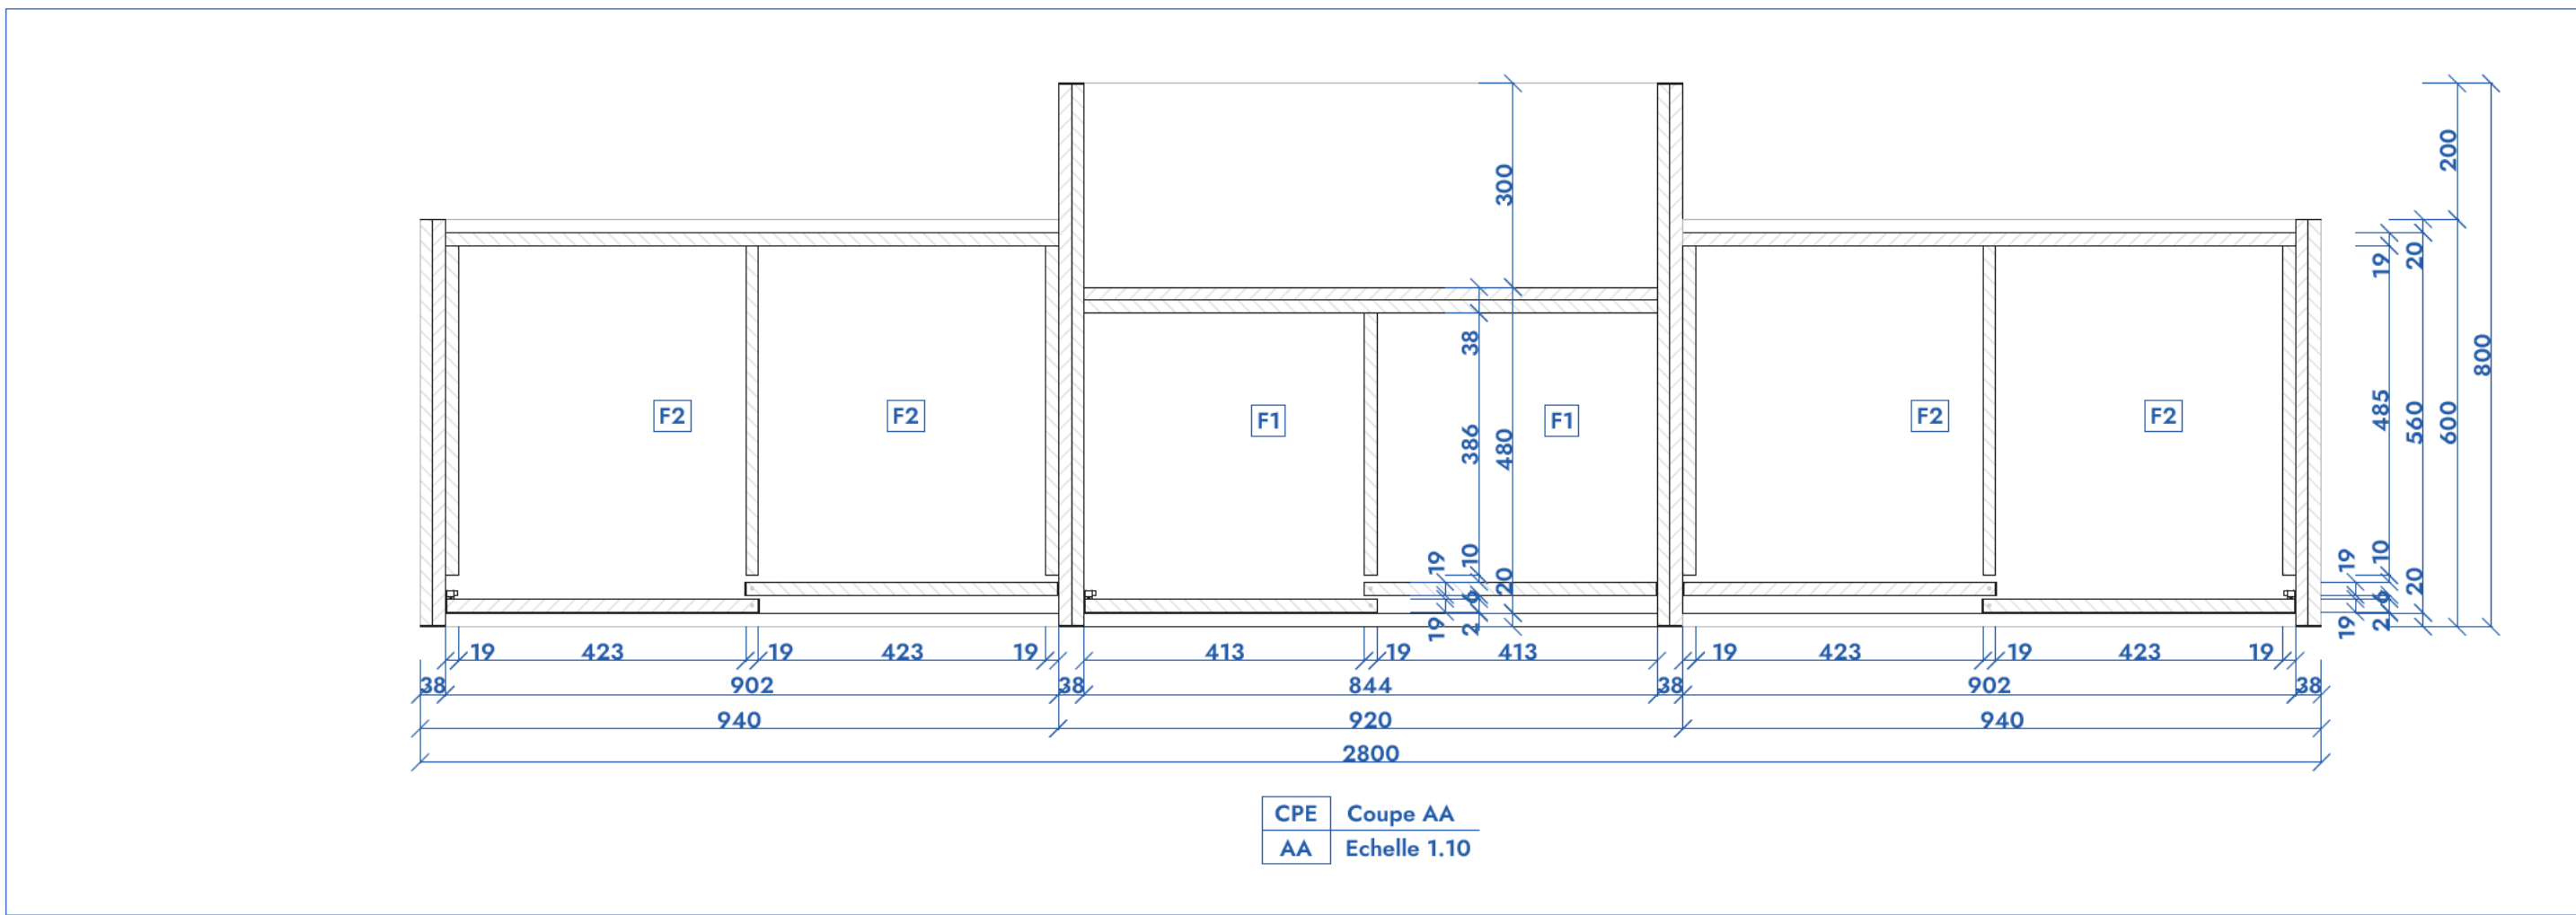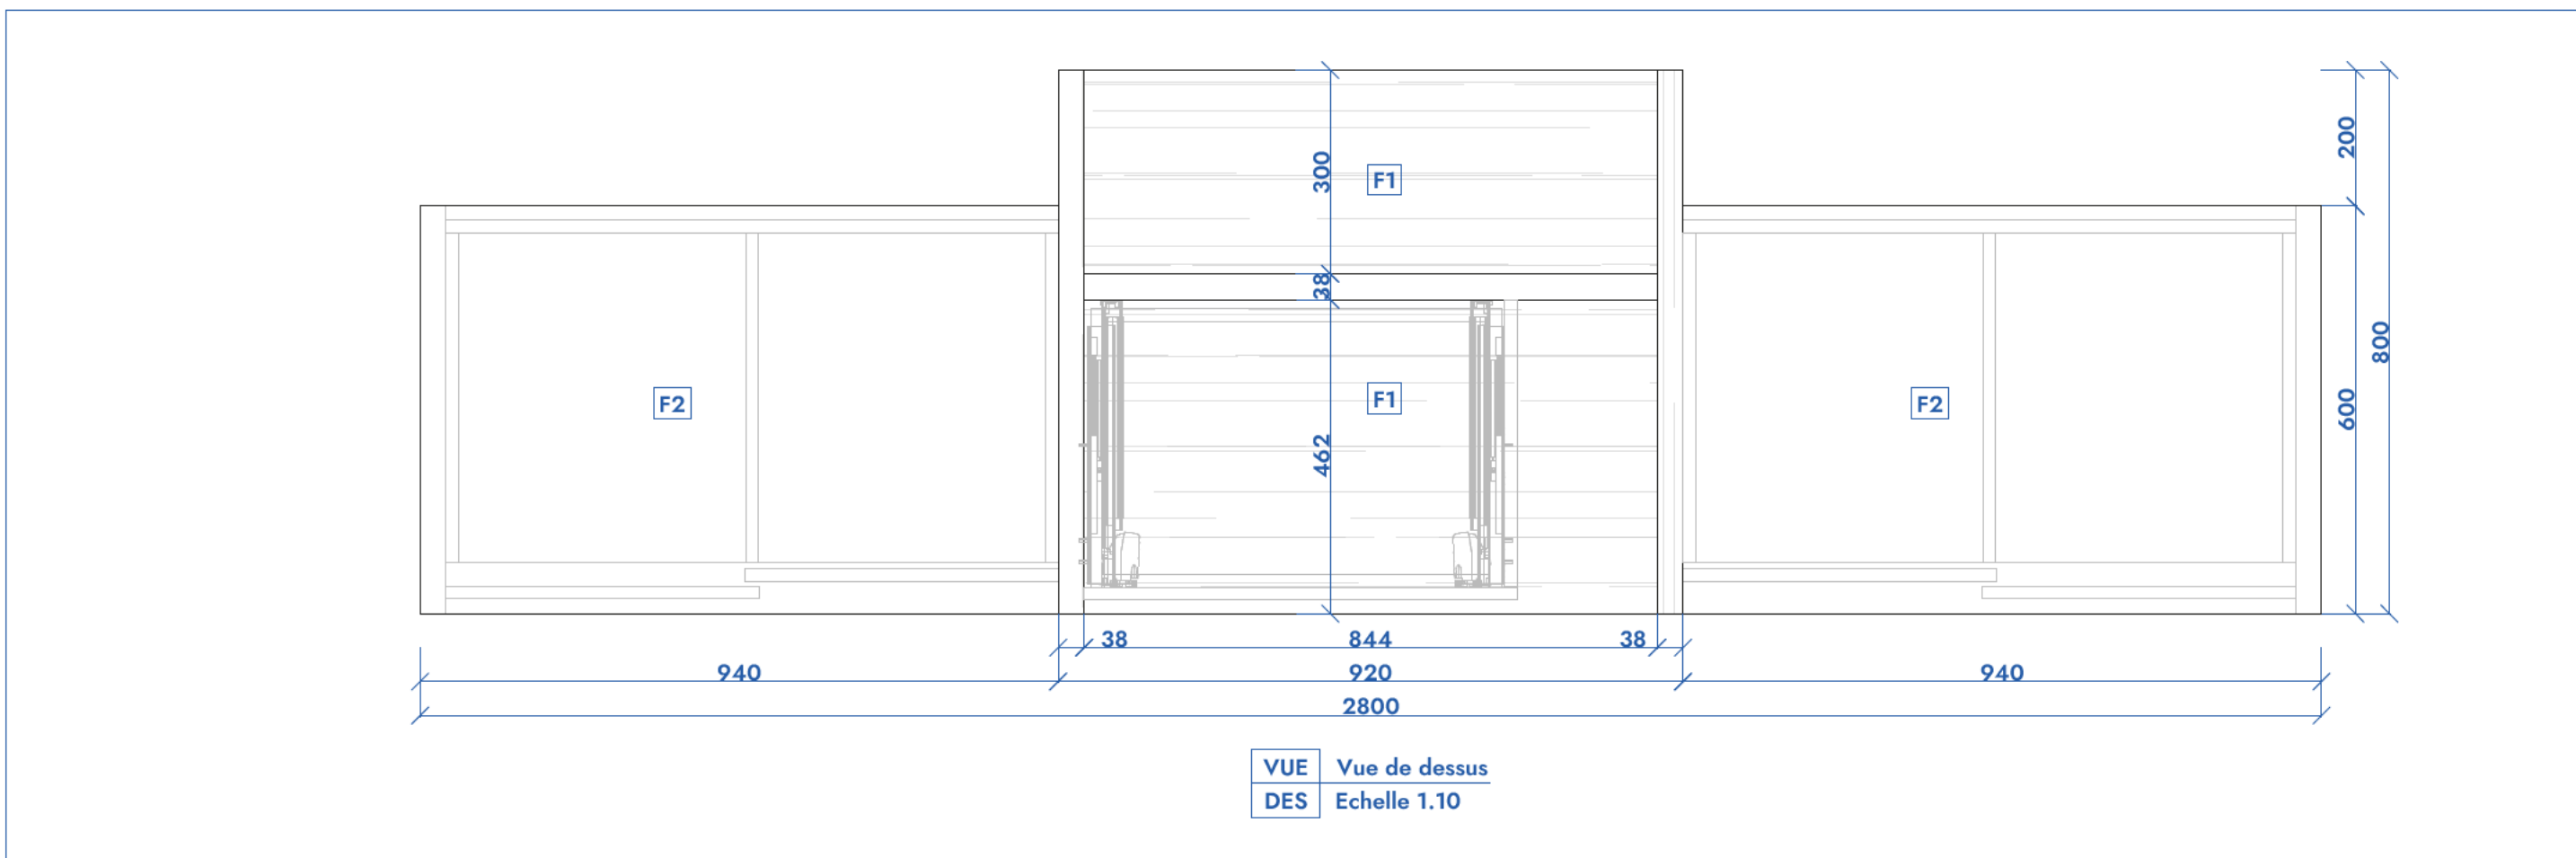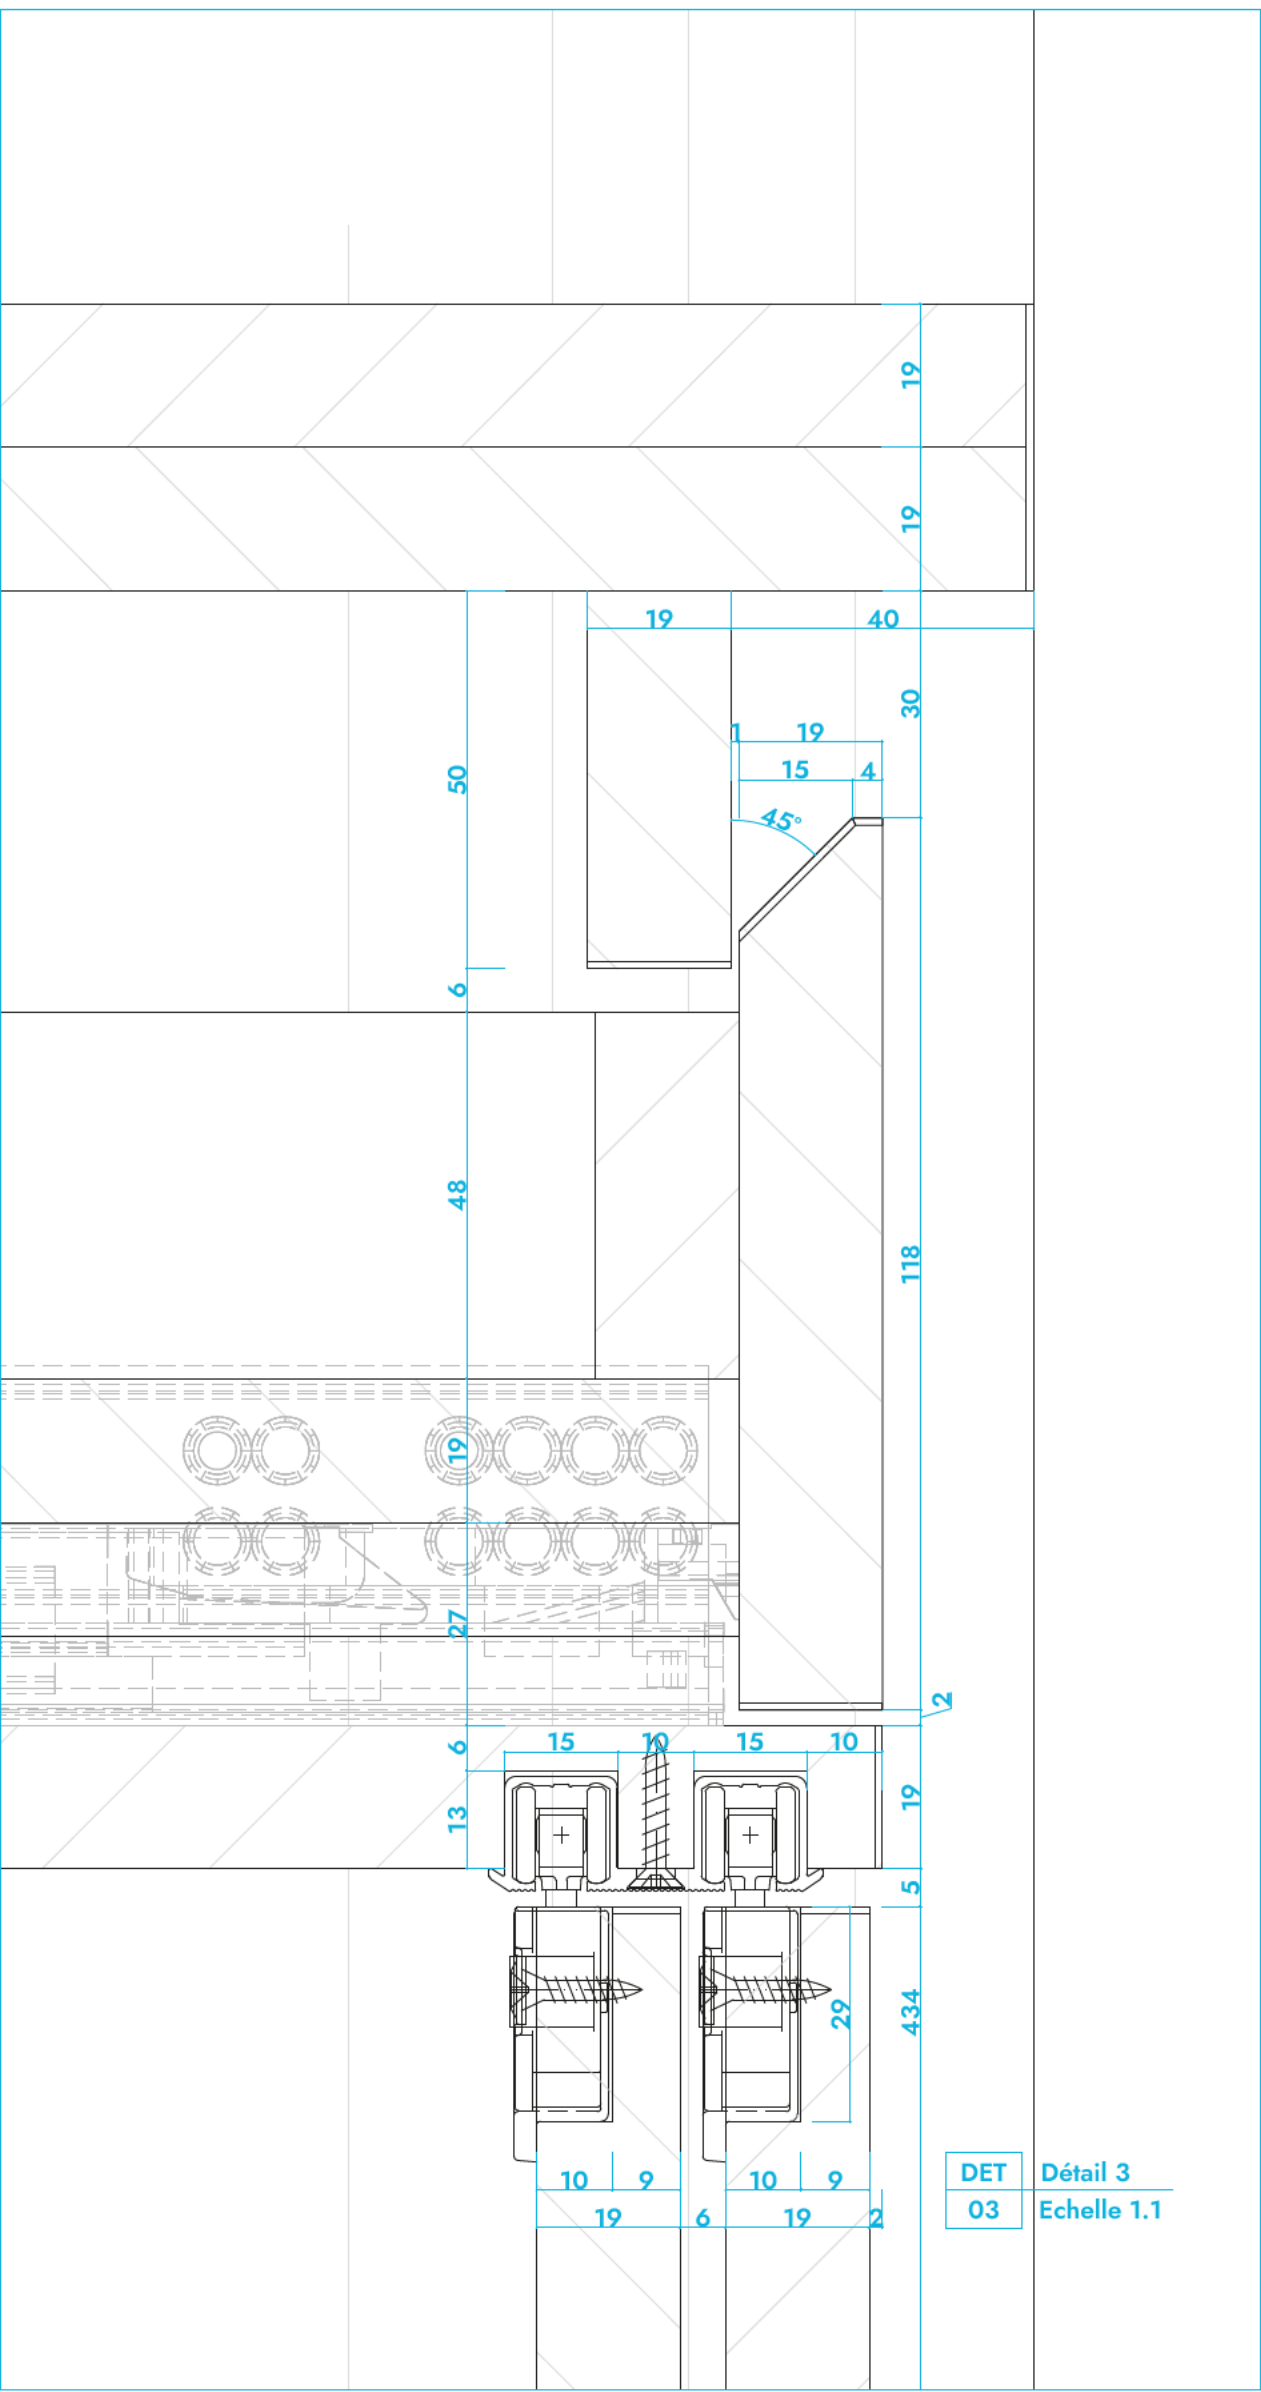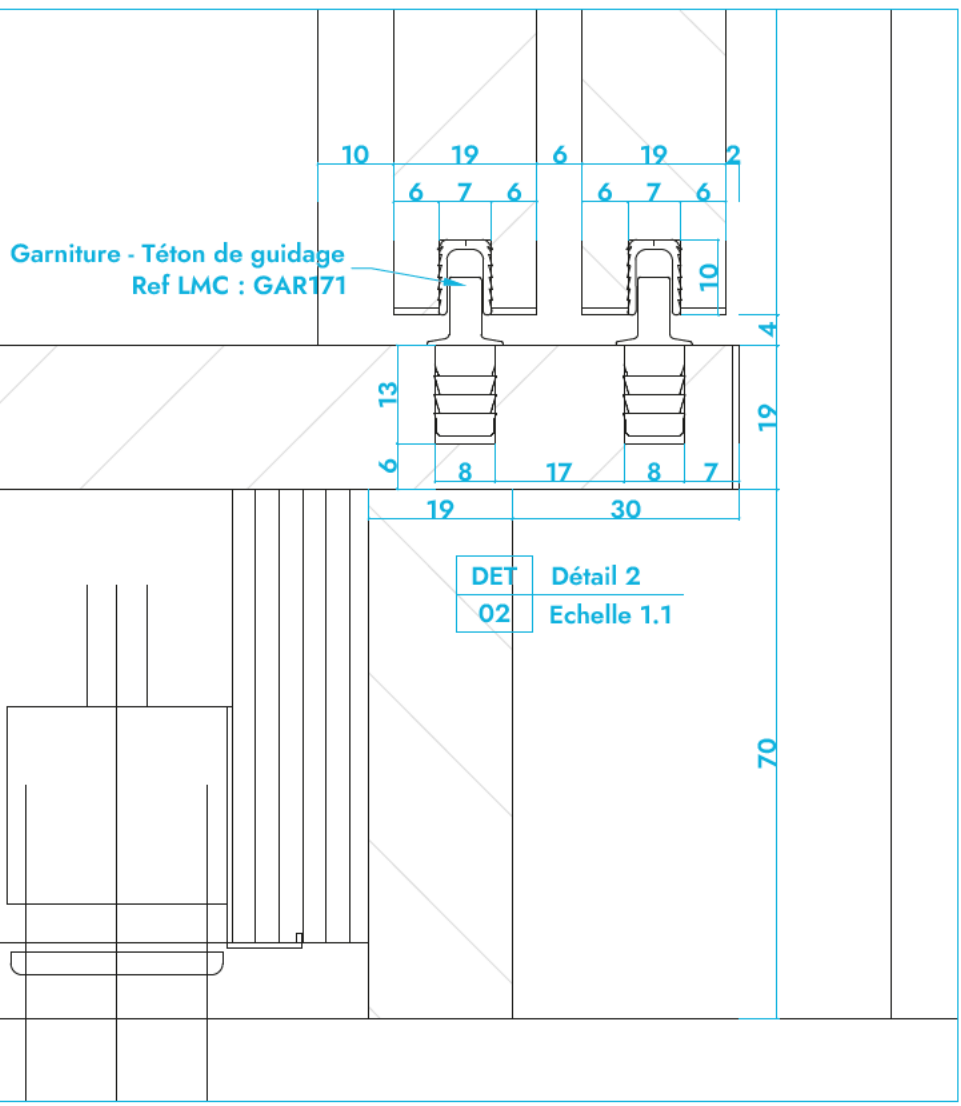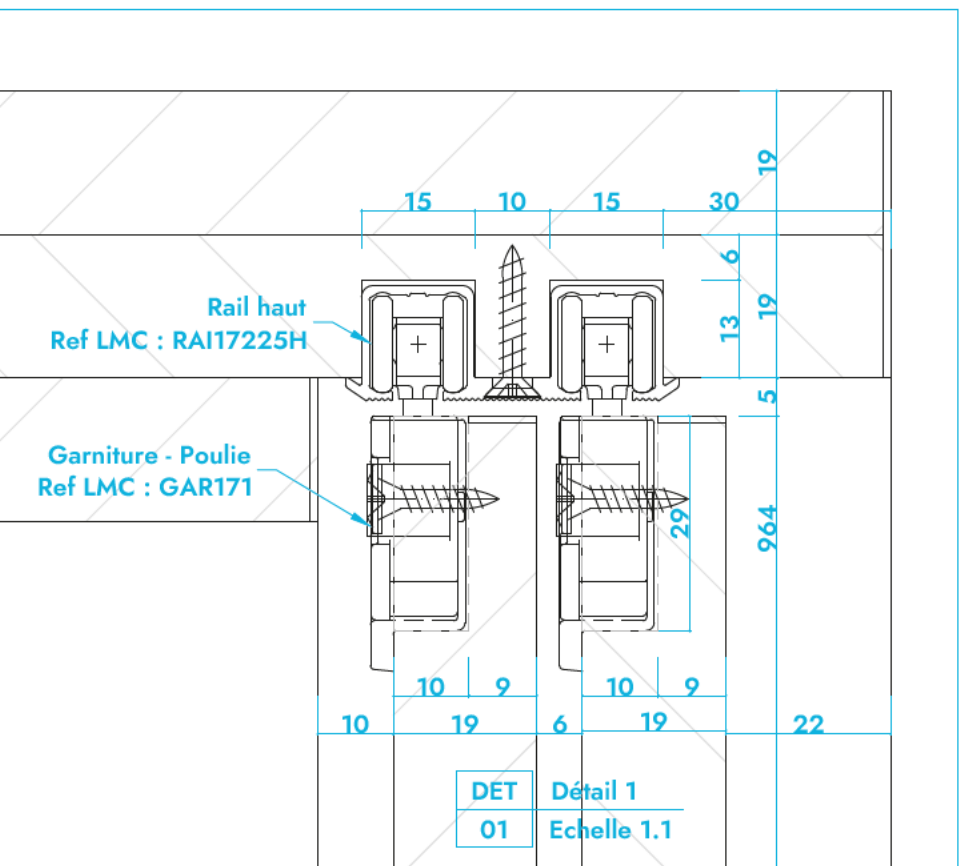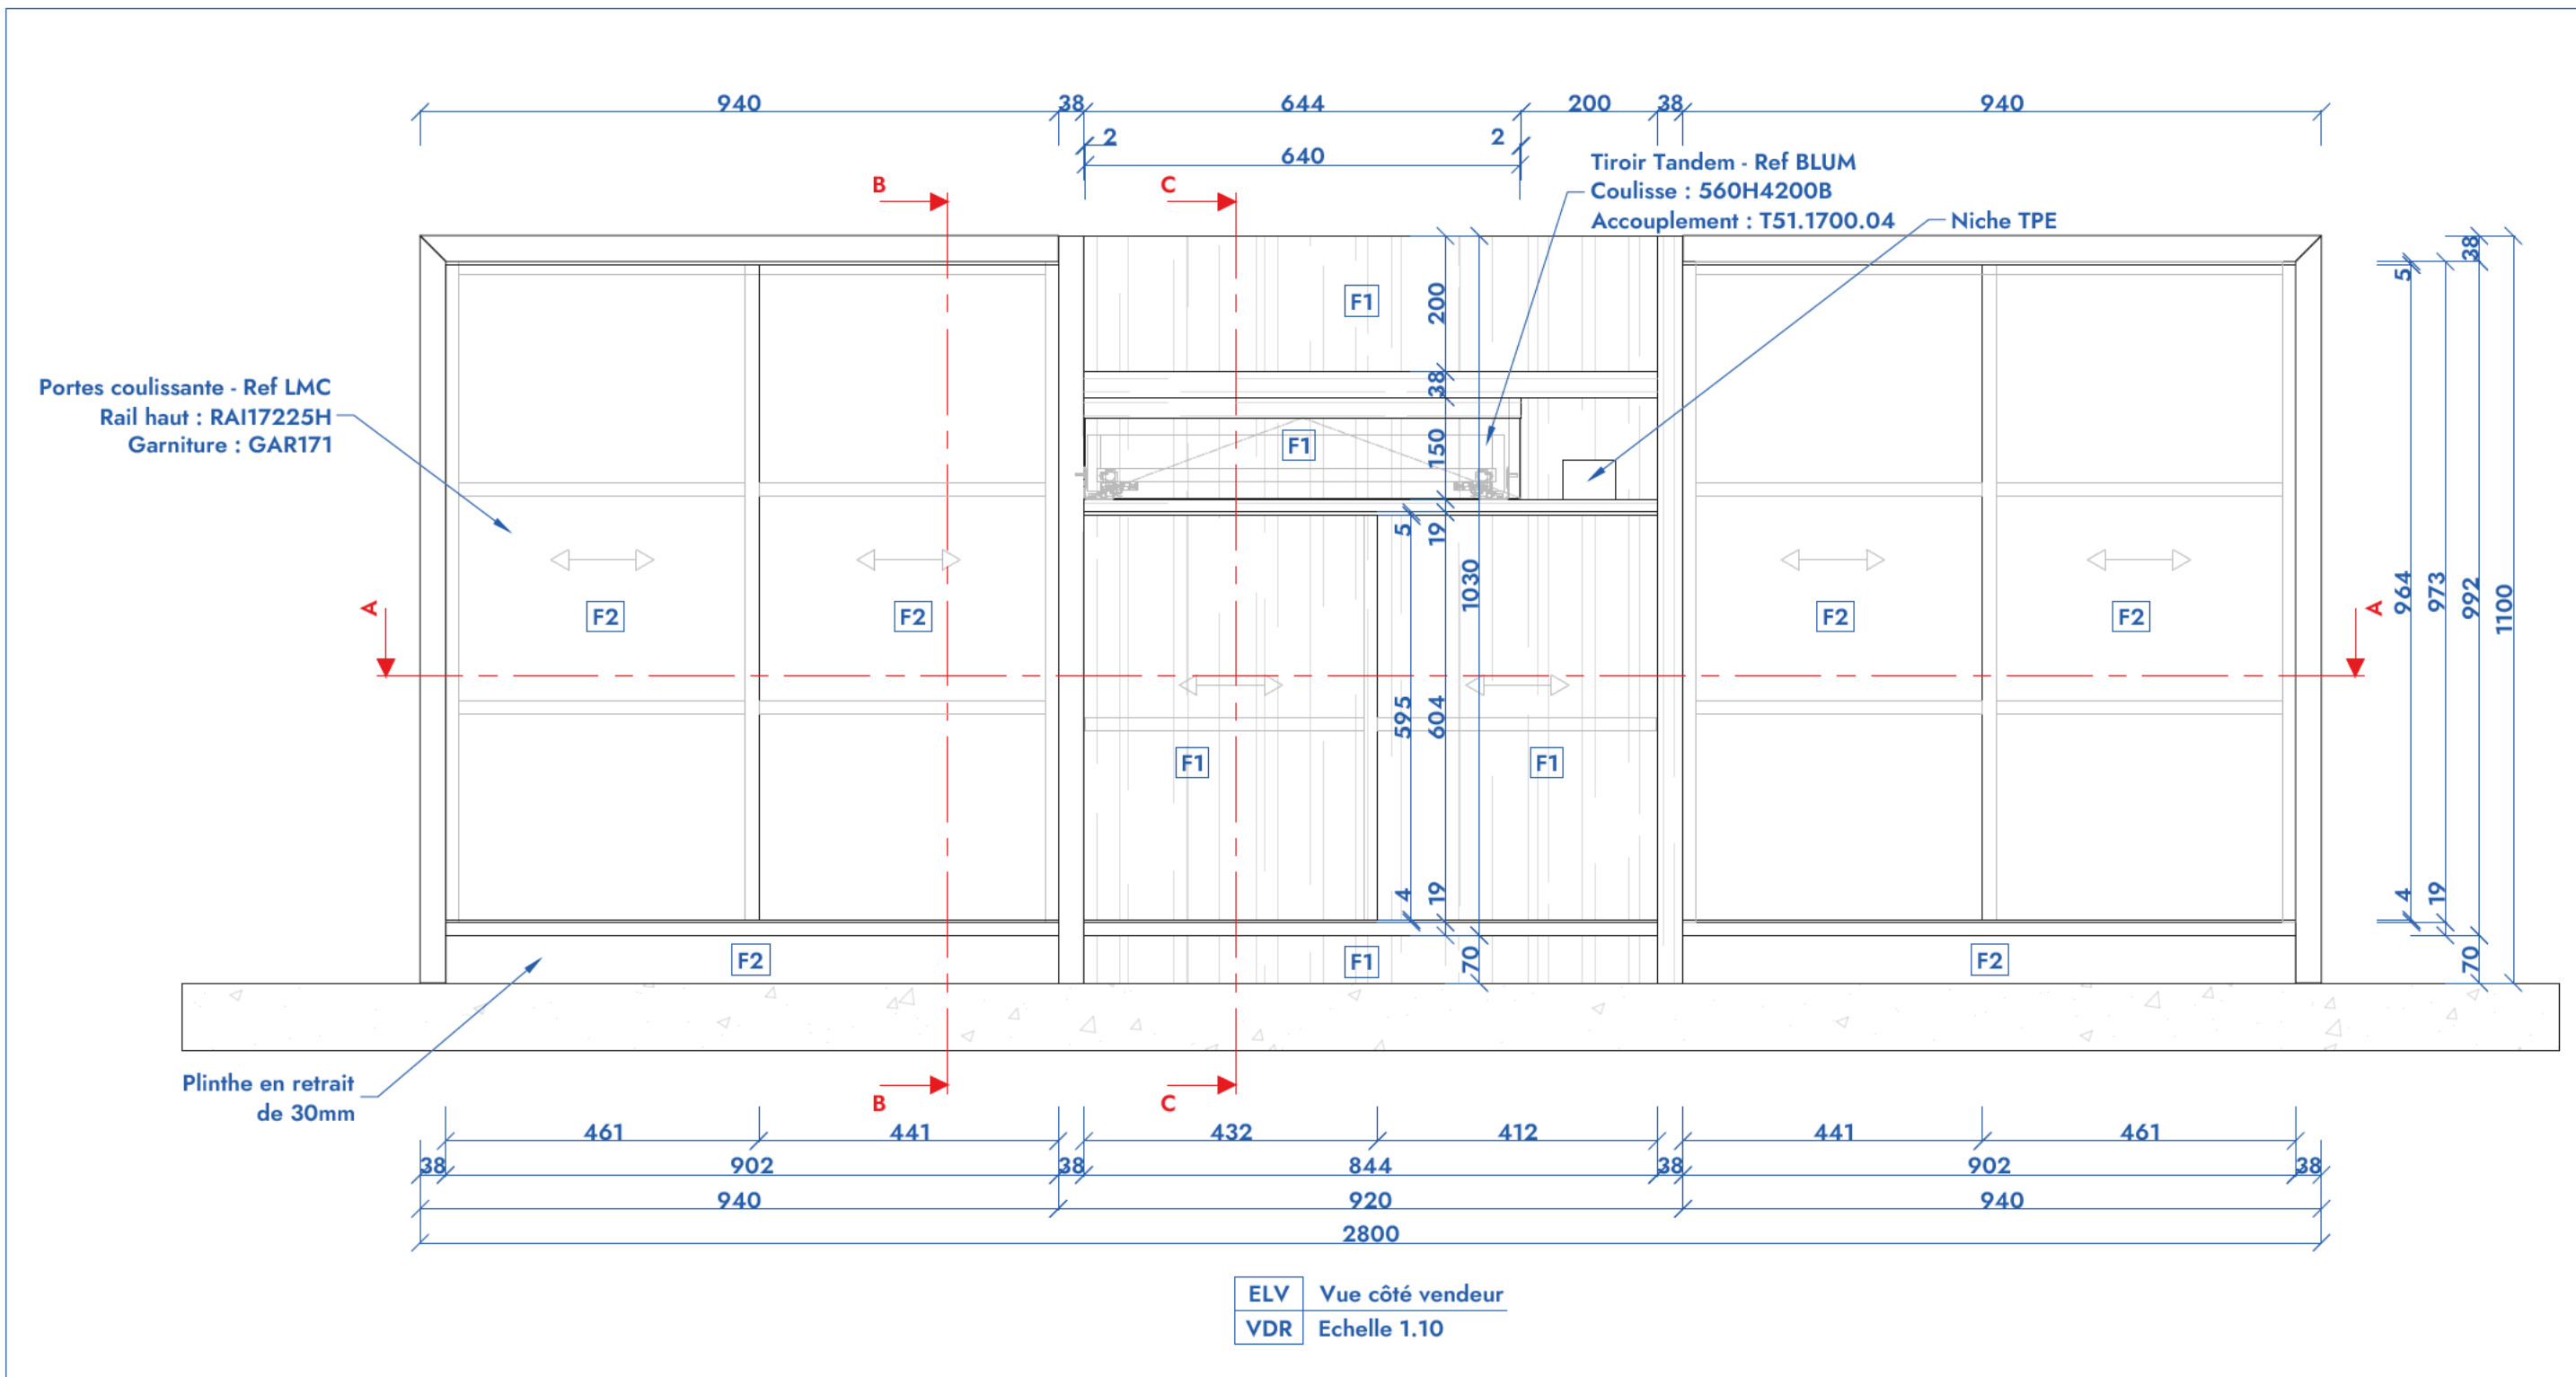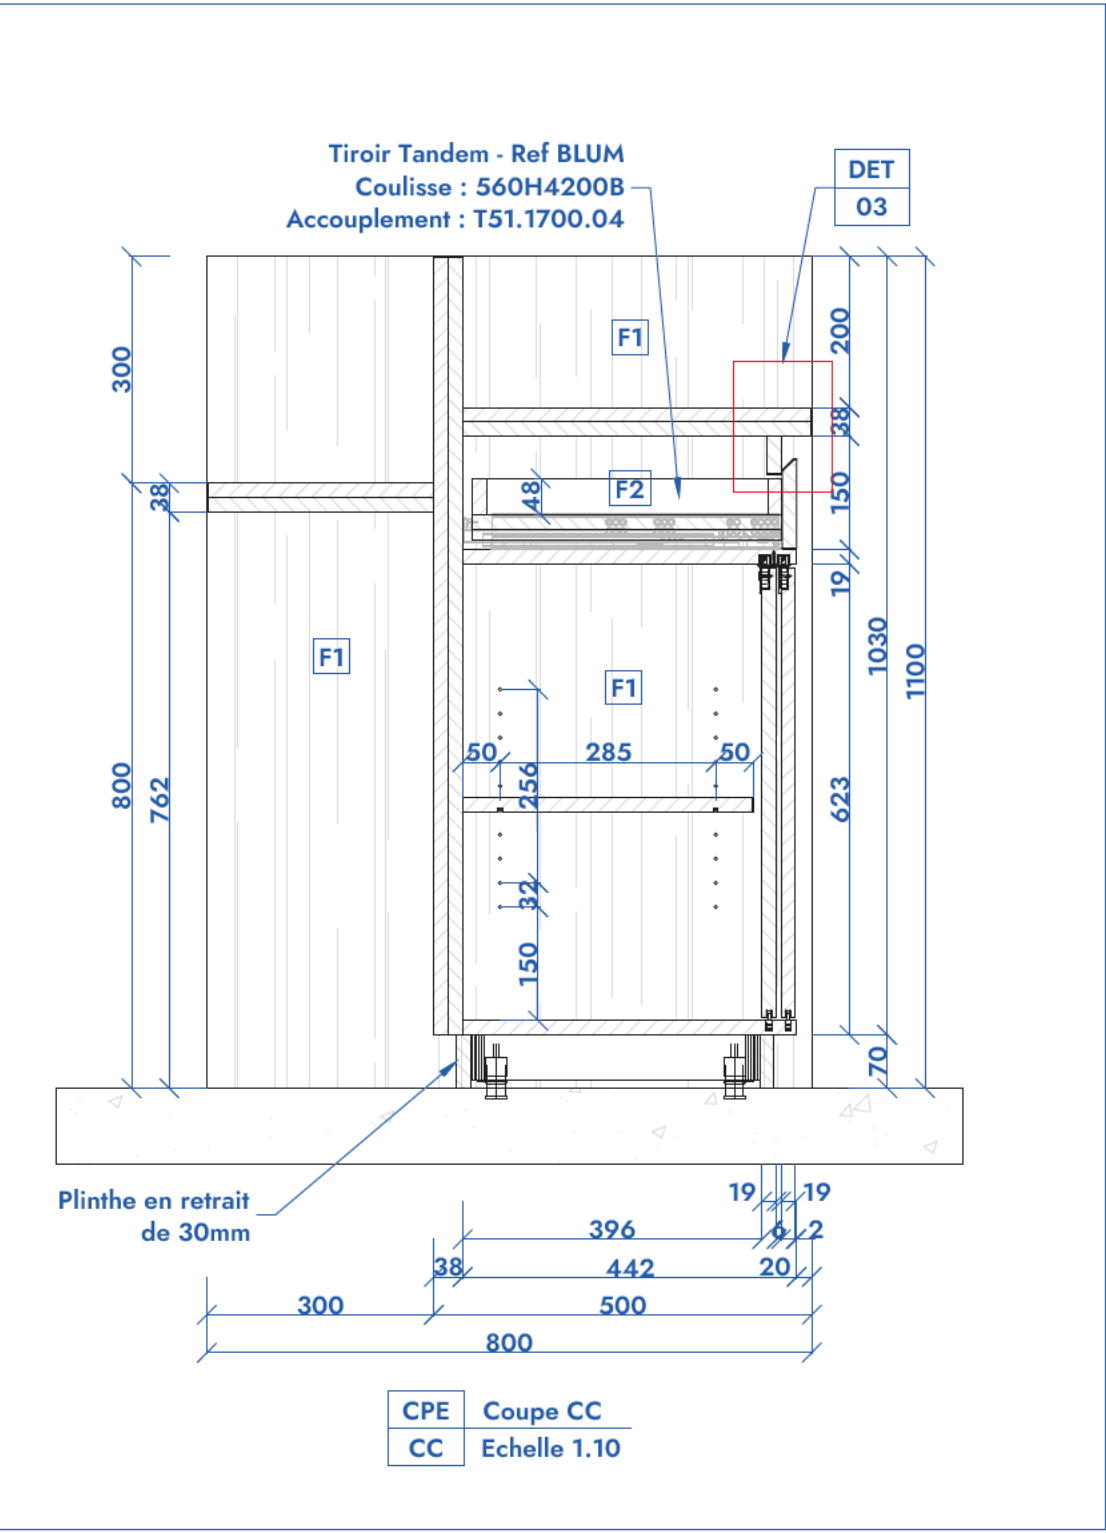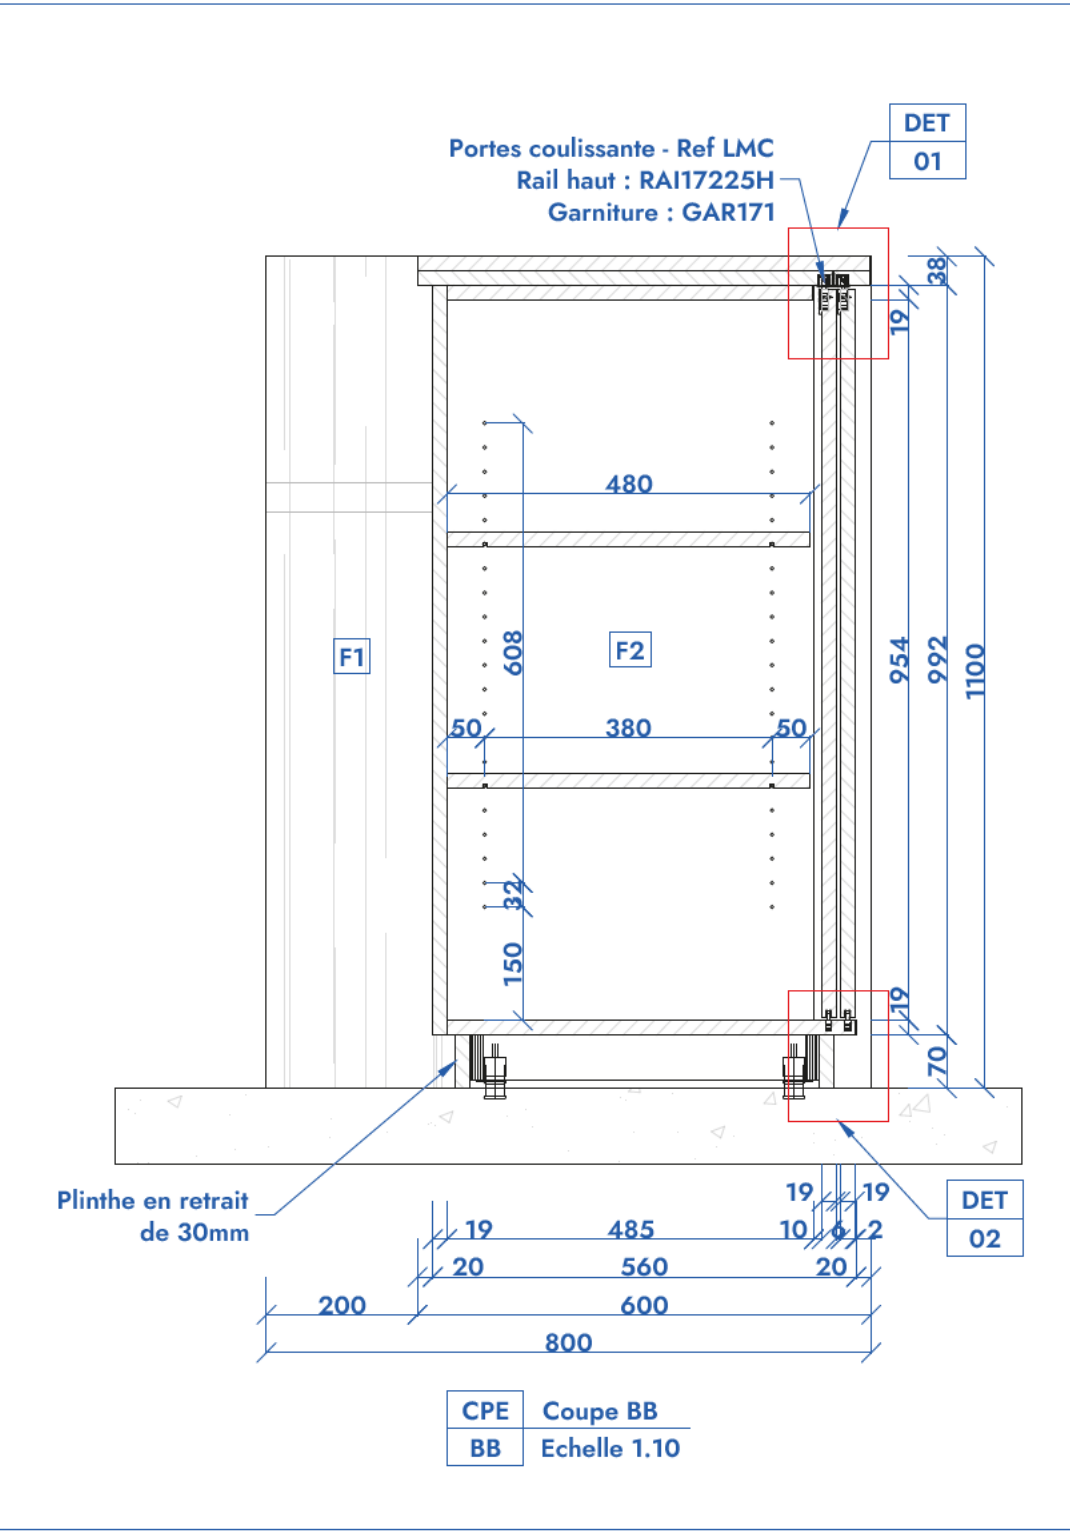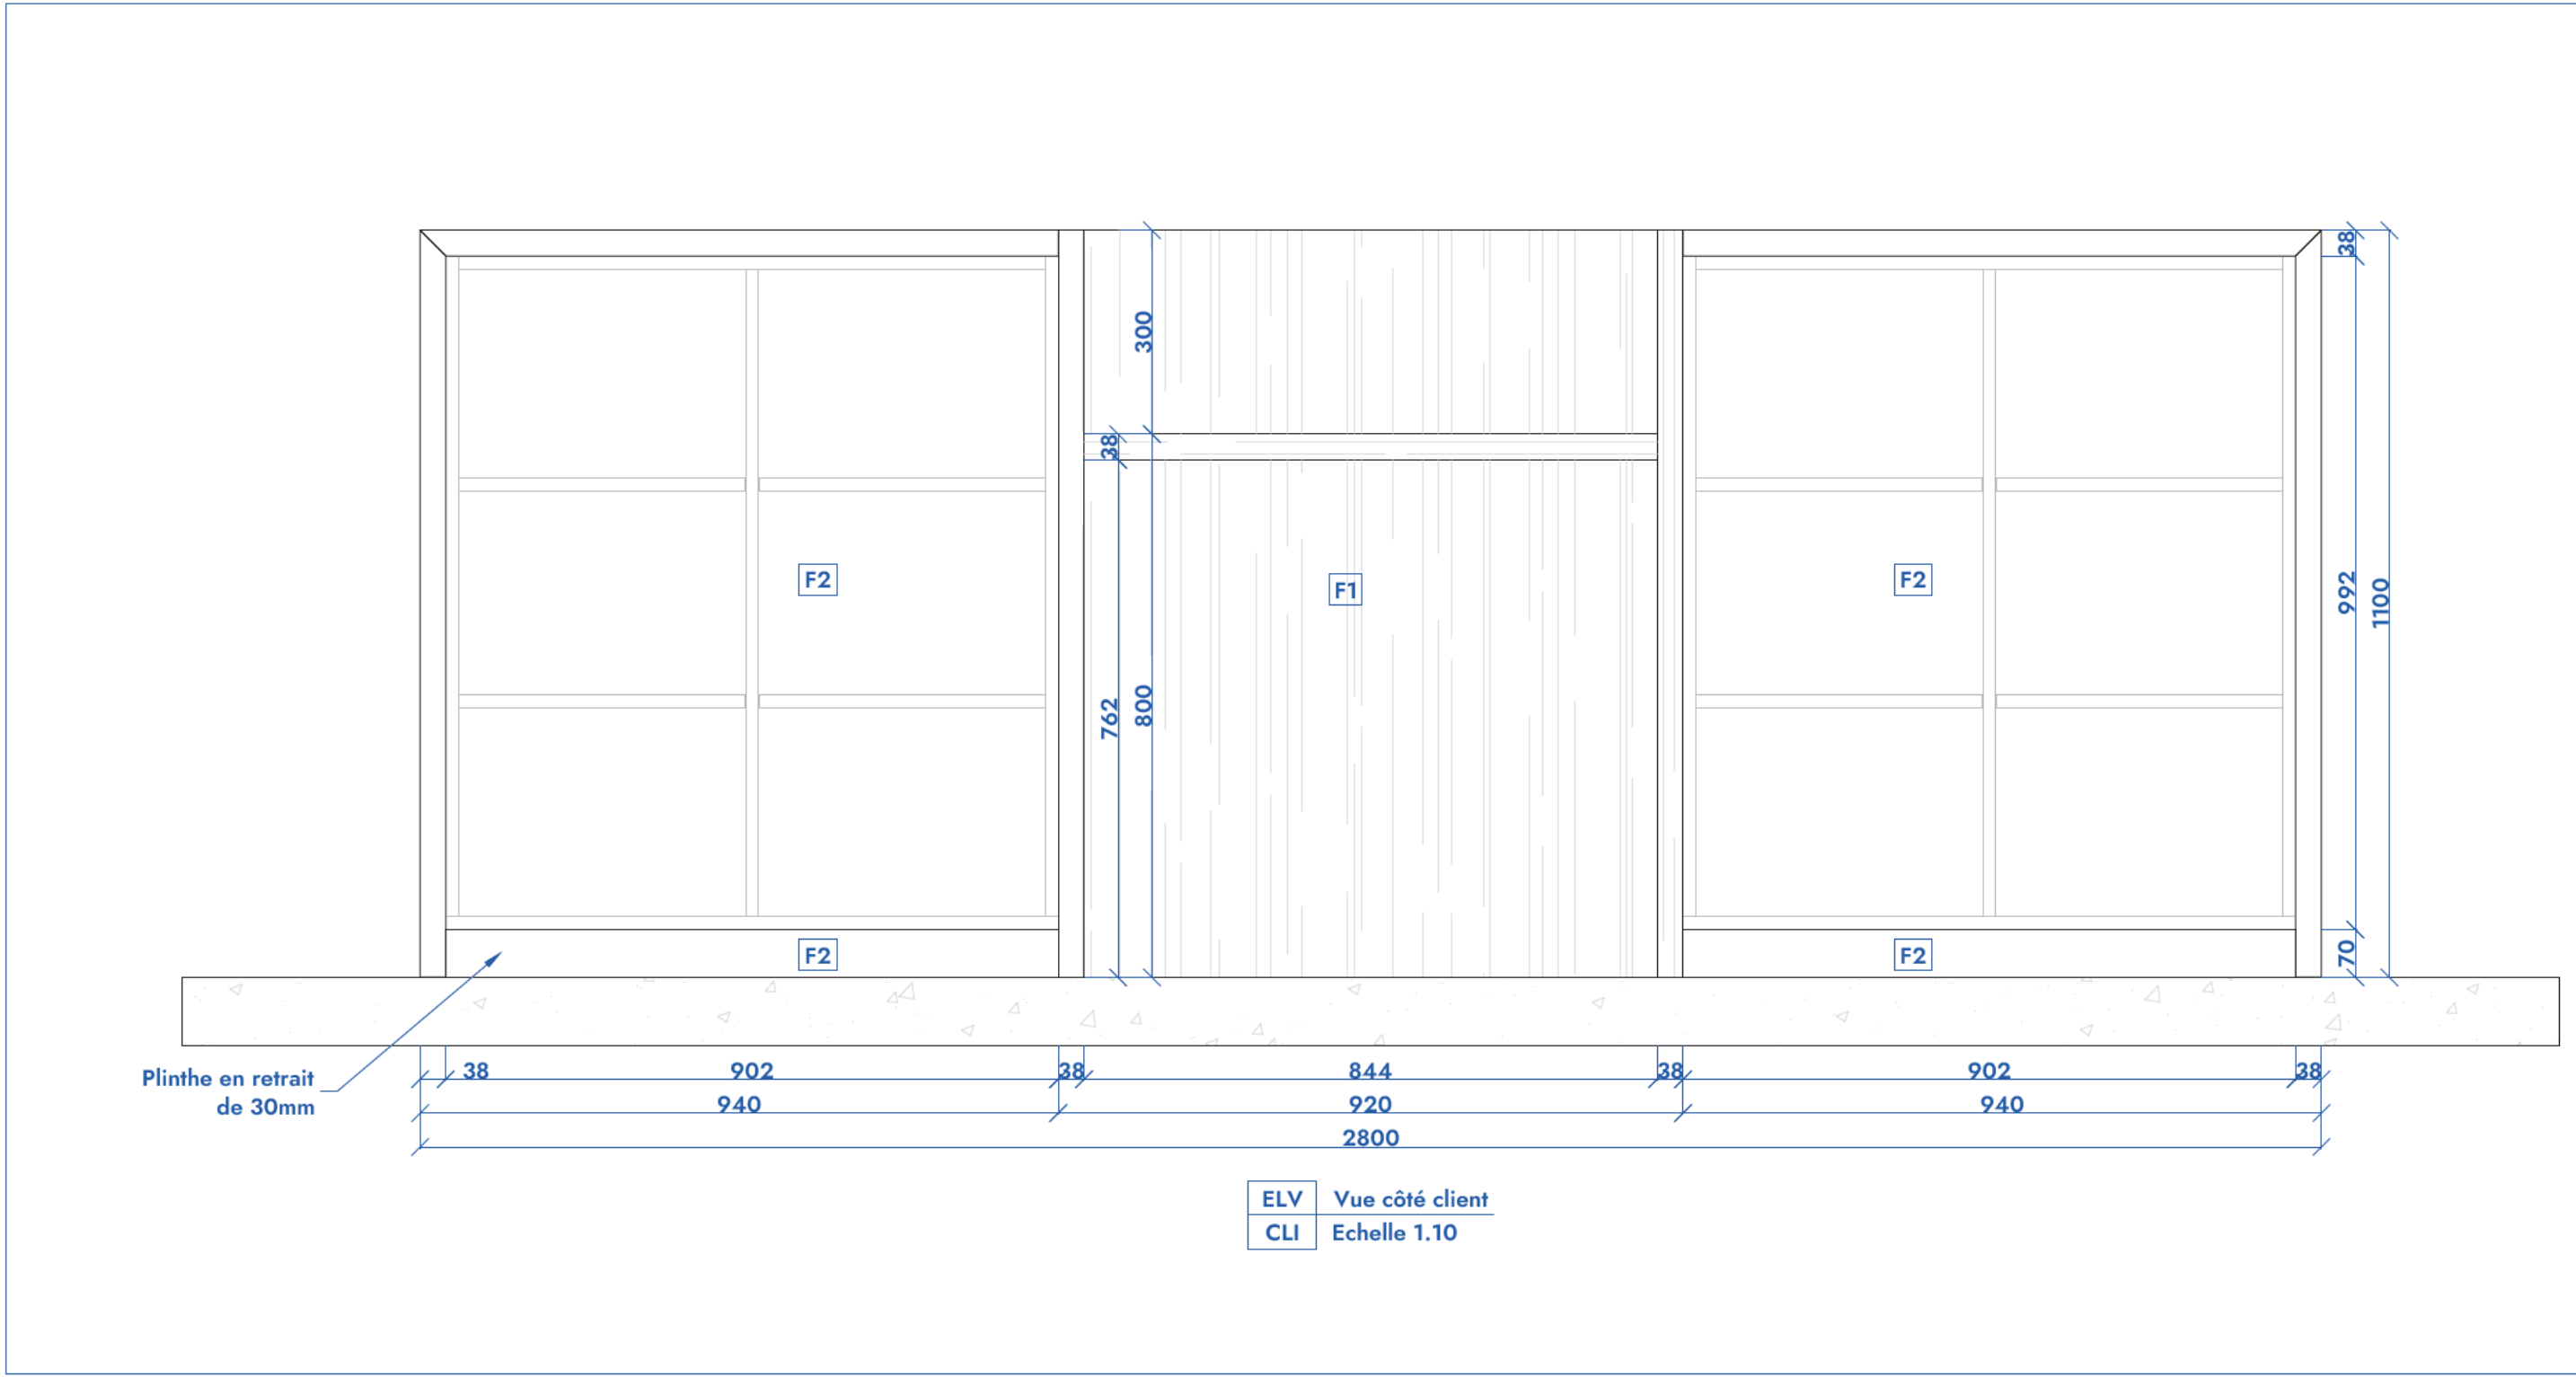

REPERAGE						
NOM DU PROJET						
MAITRE D'OUVRAGE		EXECUTANT		MAITRE D'OEUvre		
DESIGNATION						
Accueil						
PHASE	ZONE	INDICE	AUTEUR	N° PLAN	UNITE	
EXE	TZ	O	AB	002	mm	
LOT	REPERE	ECHELLE		N° FOLIO	FORMAT	
AGE	 	1.10 - 1.1		1/1	A0	
SUIVI DES INDICES						
INDICE	DATE	MODIFICATIONS				AUTEUR
O	24/07/25	Première diffusion				AB
A	xx/xx/xxxx					AB
B	xx/xx/xxxx					AB
C	xx/xx/xxxx					AB
D	xx/xx/xxxx					AB
E	xx/xx/xxxx					AB
F	xx/xx/xxxx					AB
G	xx/xx/xxxx					AB
H	xx/xx/xxxx					AB
FINITIONS						
F1	Mélaminé Nice Walnut - D3810 OW - Swiss Krono					
F2	Mélaminé Rhino Grey - U 569 VL - Swiss Krono					
F3	Verre trempé ép. 6mm					
F4						
F5						
F6						
Ce plan a été réalisé par ADEEN - Bureau d'étude en agencement.			Contact : Arnaud Benech 06 15 53 70 33 contact@adeen-agencement.fr			
						

Femme

ECRITEAU

Police : Verdana gras



Taille : 120mm

Epaisseur : 3mm

Matériau : Aluminium



Finition : Laque noir RAL 9005

Quantité : "Femme" = 1; "Homme" = 1

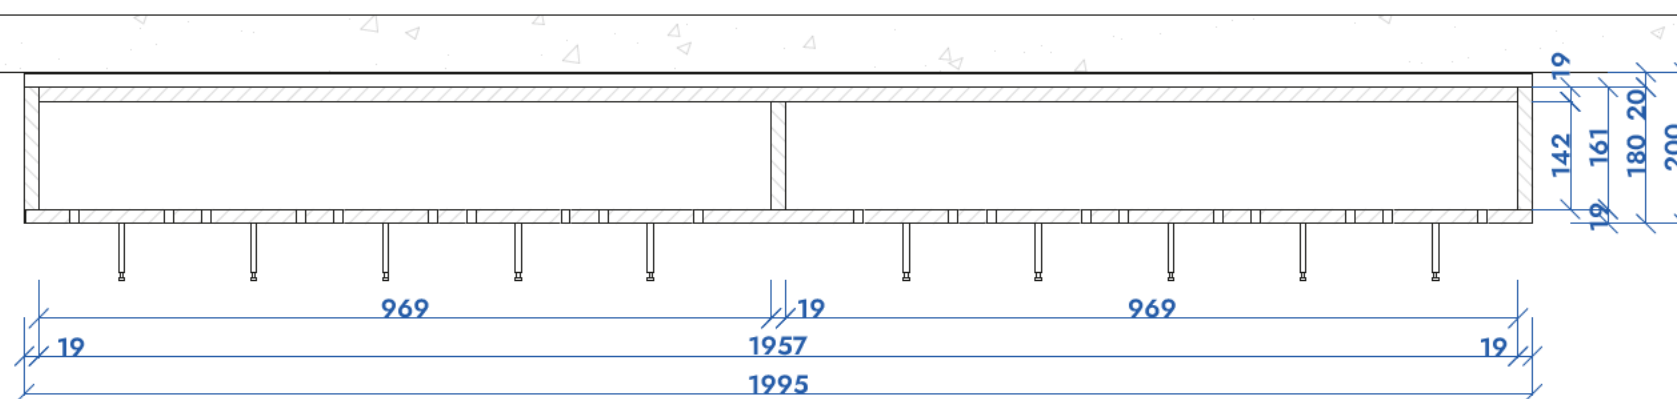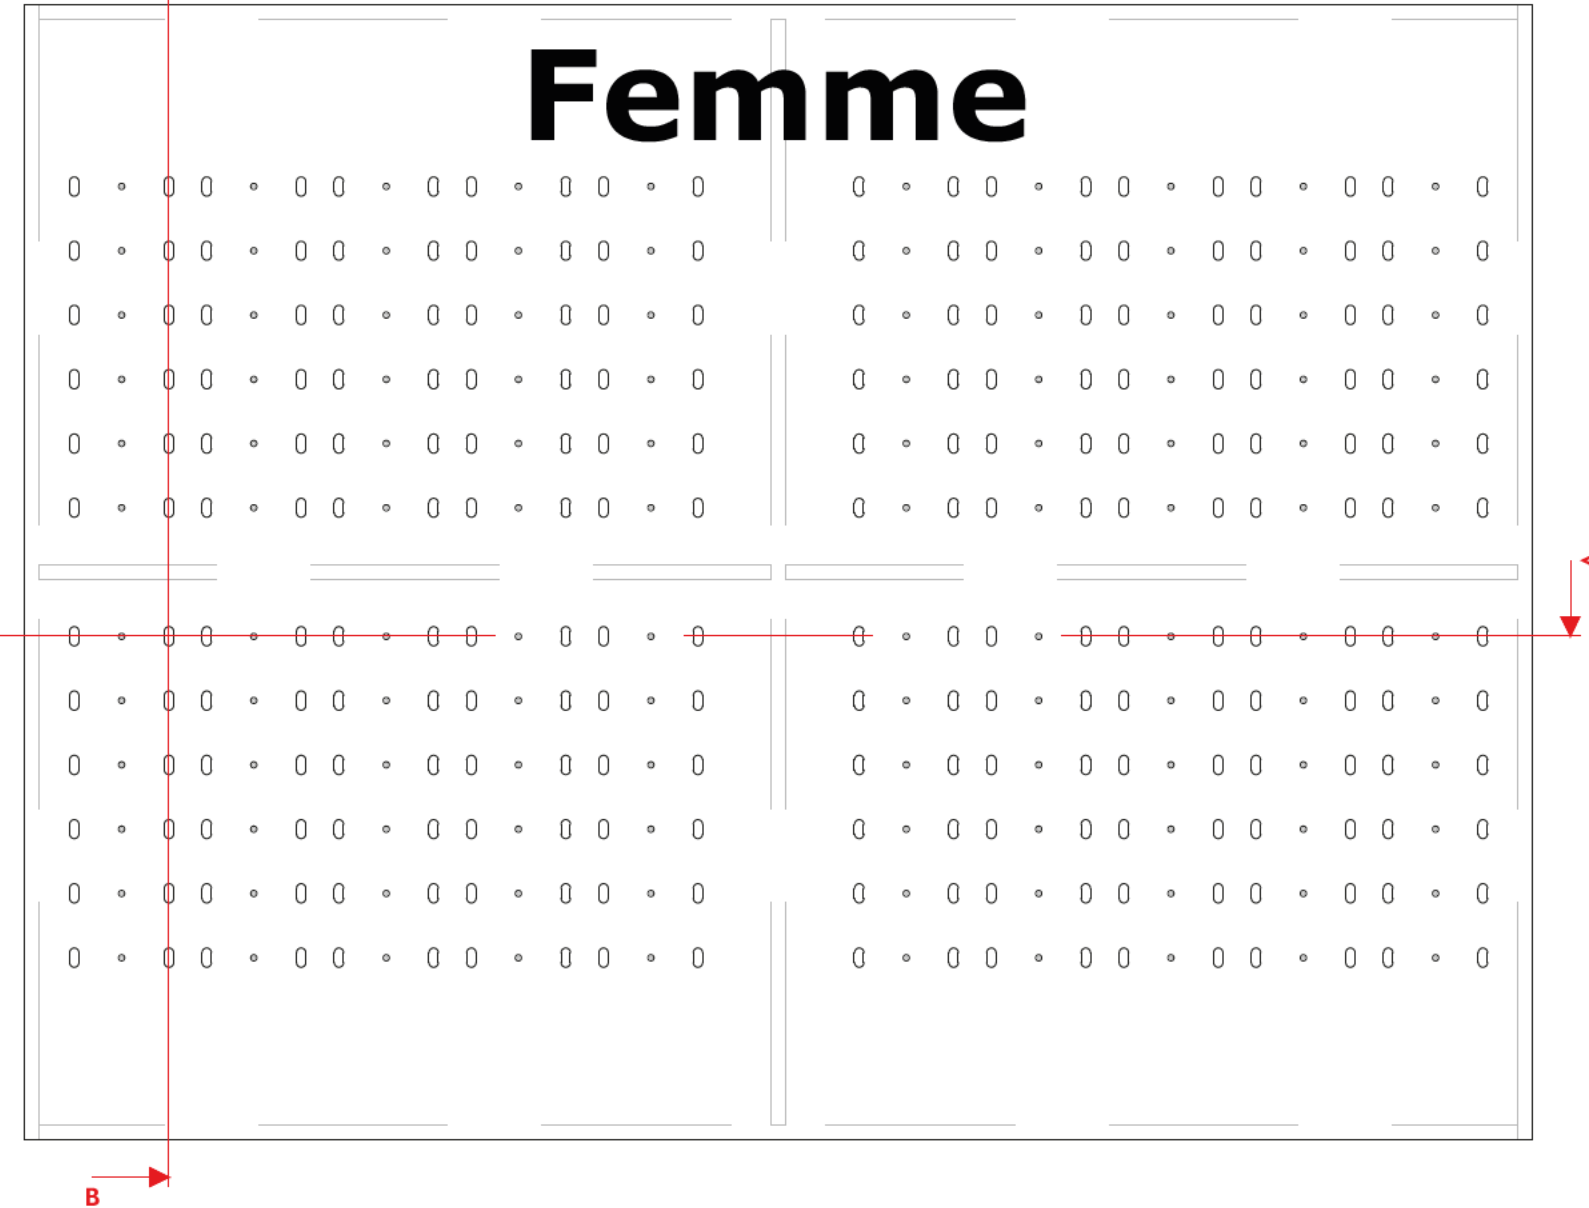

CPE	Coupe AA
AA	Echelle 1.10

			MAITRE D'OUVRAGE		NOM DU PROJET								INDICE	FORMAT							
													0	A3							
			FINITIONS		MAITRE D'OEUVRE		DESIGNATION								DATE INDICE						
F1	Mélaminé Nice Walnut - D3810 OW - Swiss Krono			Présentoir adulte - Qté : 6 - Face & Coupe AA								27/07/2025									
F2	Mélaminé Rhino Greyt - U 569 VL - Swiss Krono			EXECUTANT		PHASE	LOT	ZONE	REPERE	N° PLAN	N° FOLIO	UNITE	AUTEUR	ECHELLE	DATE CREATION						
F3	Verre trempé ép. 6mm											EXE	AGE	TZ		003	1/2	mm	AB	1.10	27/07/2025
F4	Aluminium 30/10ème - Laqué noir RAL 9005											Modification : Première diffusion									

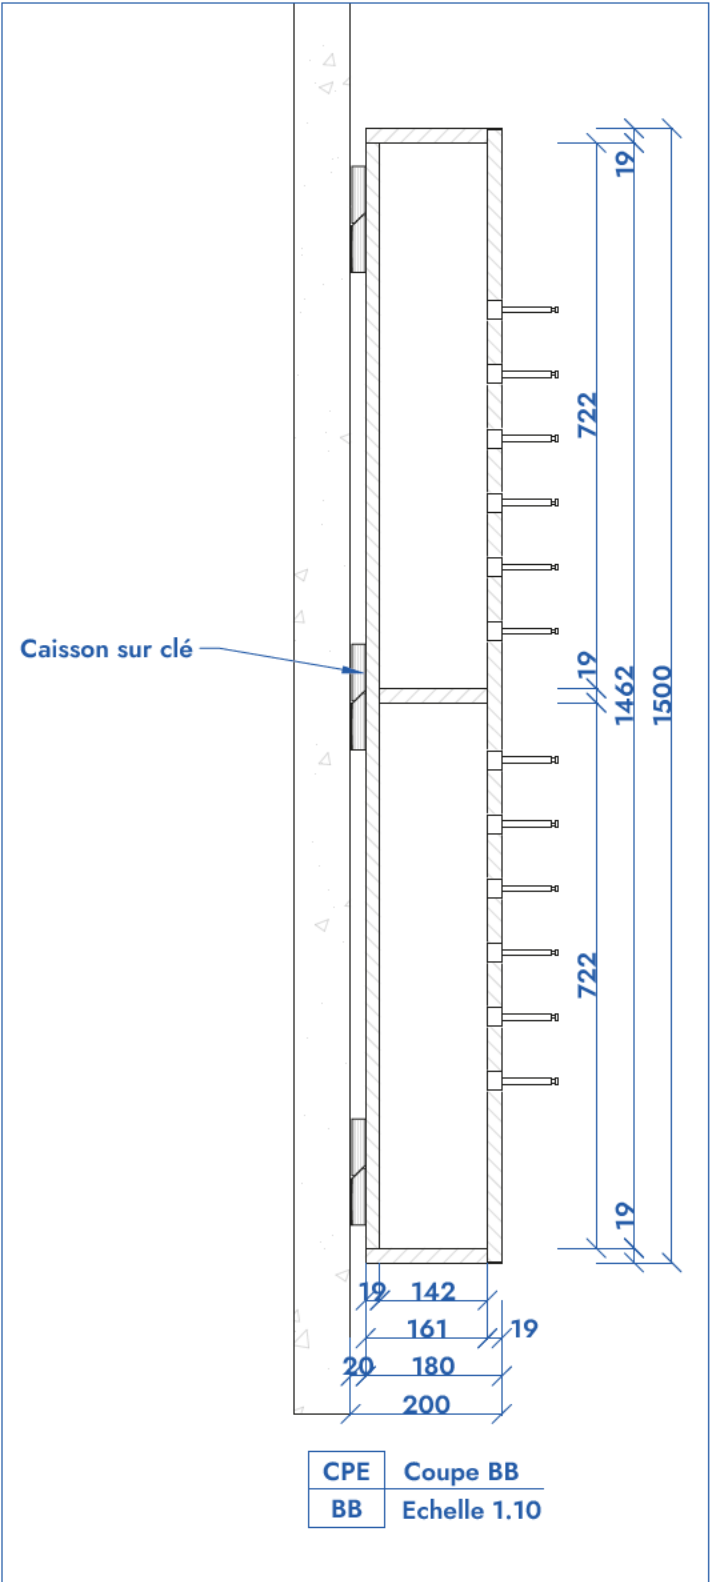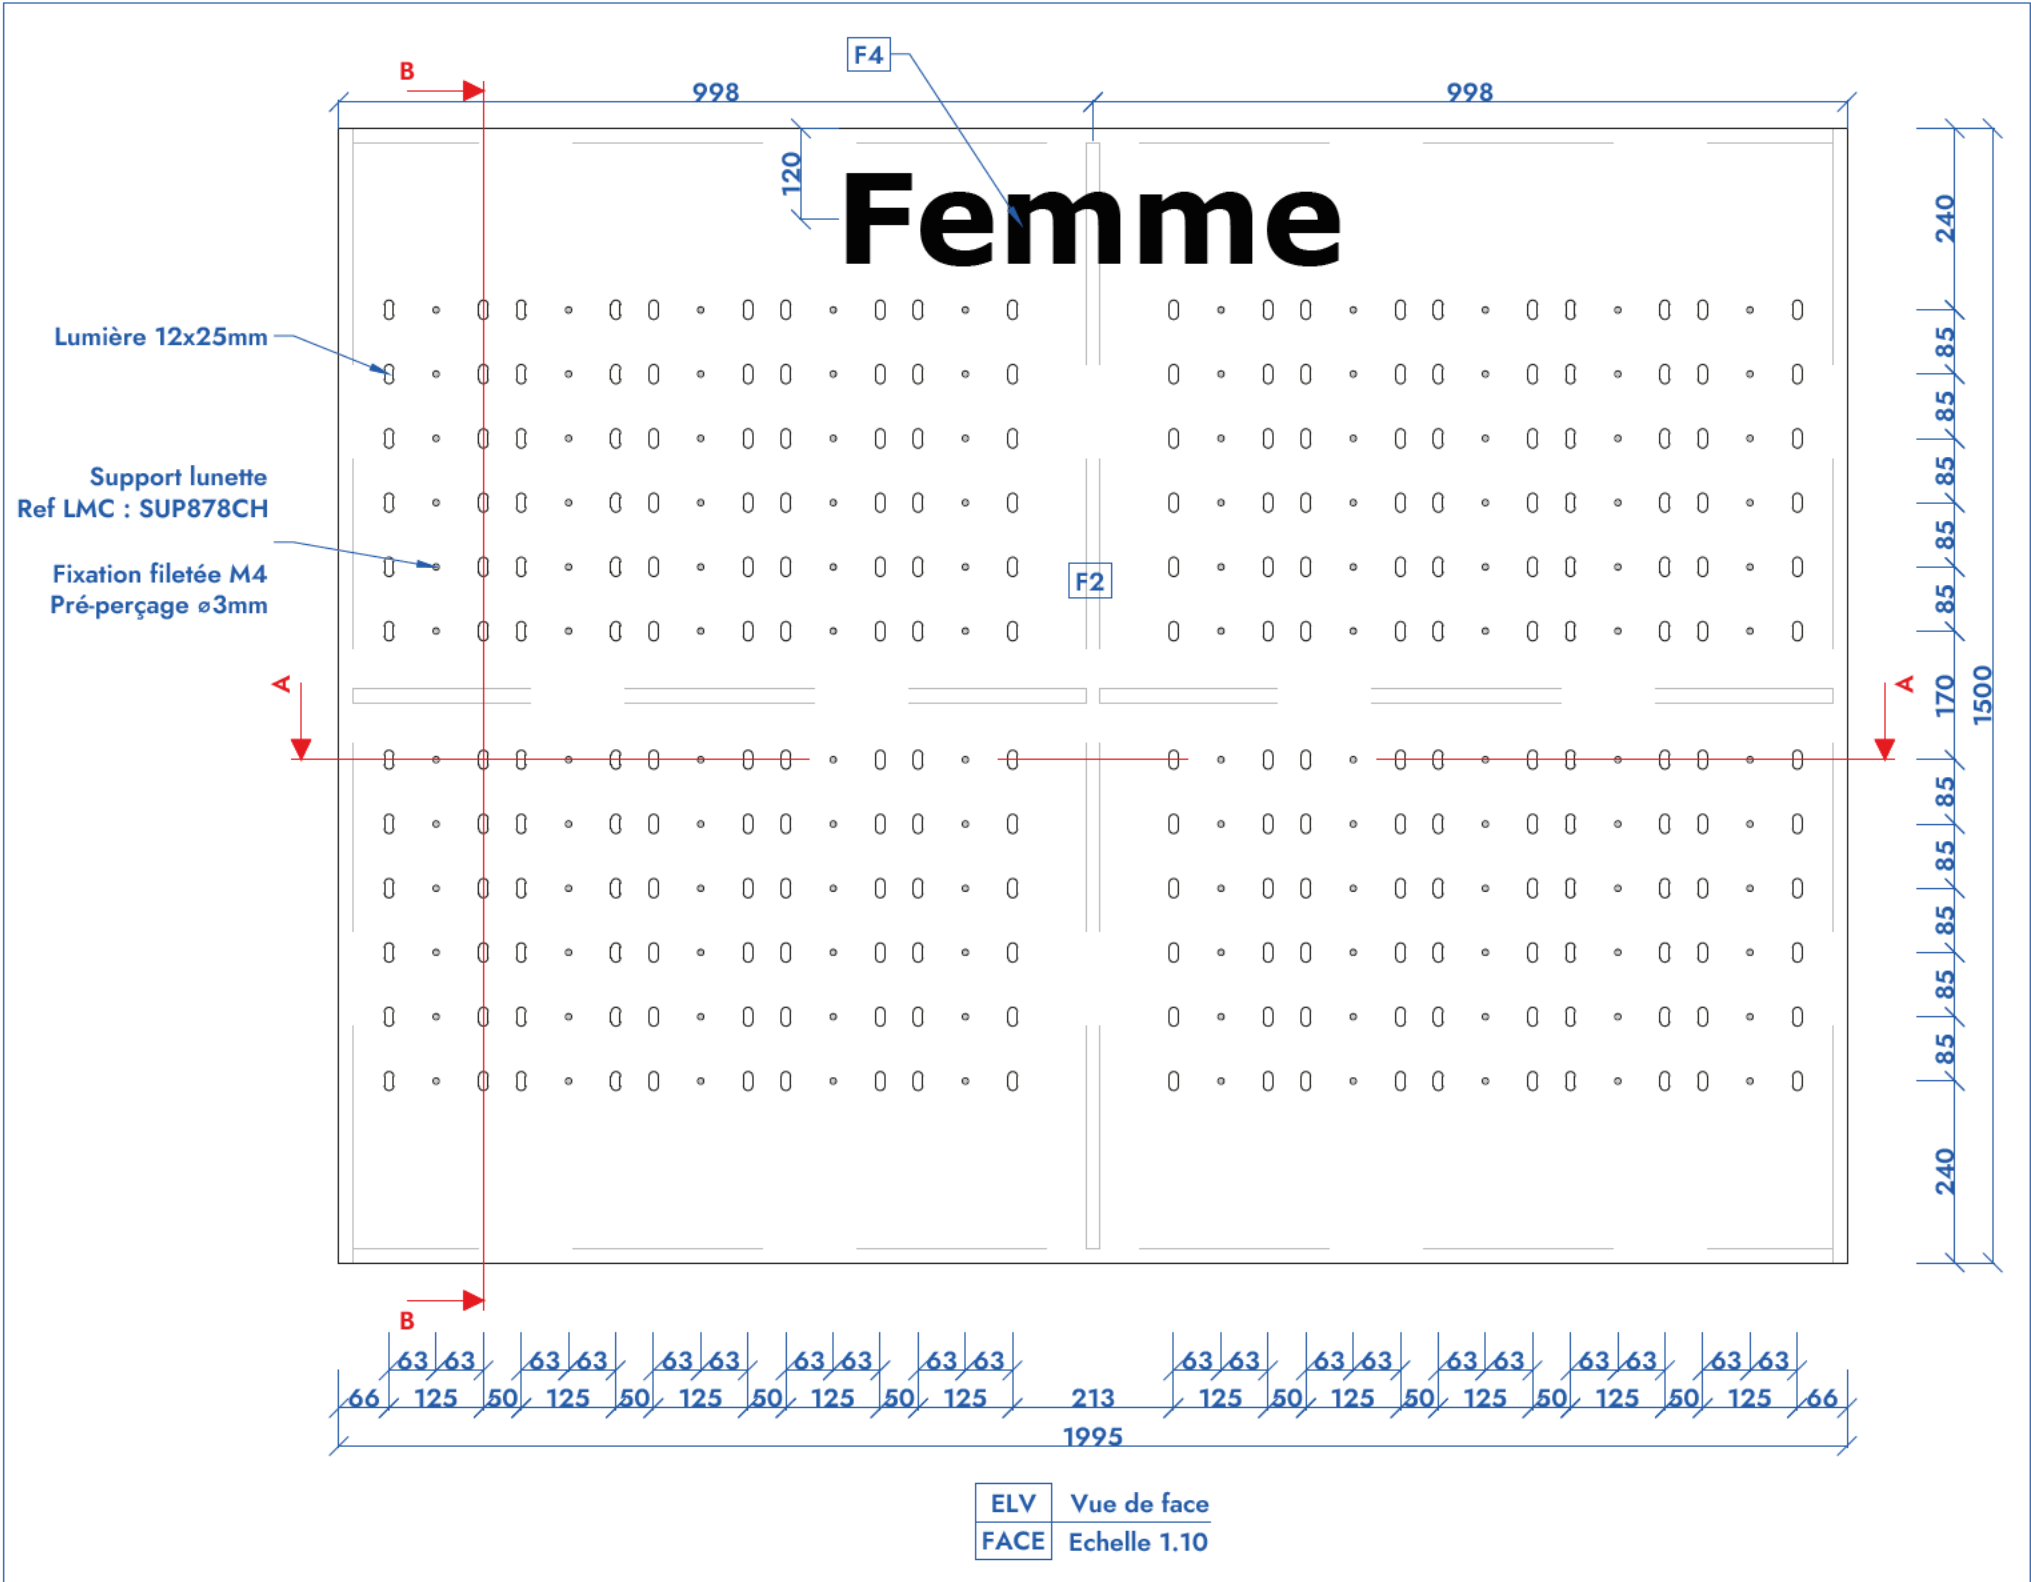

ECRITEAU

Police : Verdana gras
Taille : 120mm
Epaisseur : 3mm
Matériau : Aluminium
Finition : Laque noir RAL 9005
Quantité : "Femme" = 1; "Homme" = 1

FINITIONS	
F1	Mé laminé Nice Walnut - D3810 OW - Swiss Krono
F2	Mé laminé Rhino Greyt - U 569 VL - Swiss Krono
F3	Verre trempé ép. 6mm
F4	Aluminium 30/10ème - Laqué noir RAL 9005















Ce plan a été réalisé par ADEEN -
Bureau d'étude en agencement.
Contact : Arnaud Benech
06 15 53 70 33
contact@adeen-agencement.fr


MAITRE D'OUVRAGE	
[Redacted]	
MAITRE D'OEUVRE	
[Redacted]	
EXECUTANT	
[Redacted]	

NOM DU PROJET									
[Redacted]									
DESIGNATION									
Présentoir adulte - Qté : 6 - Face & Coupe BB									
PHASE	LOT	ZONE	REPERE	N° PLAN	N° FOLIO	UNITE	AUTEUR	ECHELLE	
EXE	AGE	TZ		003	2/2	mm	AB	1.10	
Modification : Première diffusion									

INDICE	FORMAT
0	A3
DATE INDICE	
27/07/2025	
DATE CREATION	
27/07/2025	

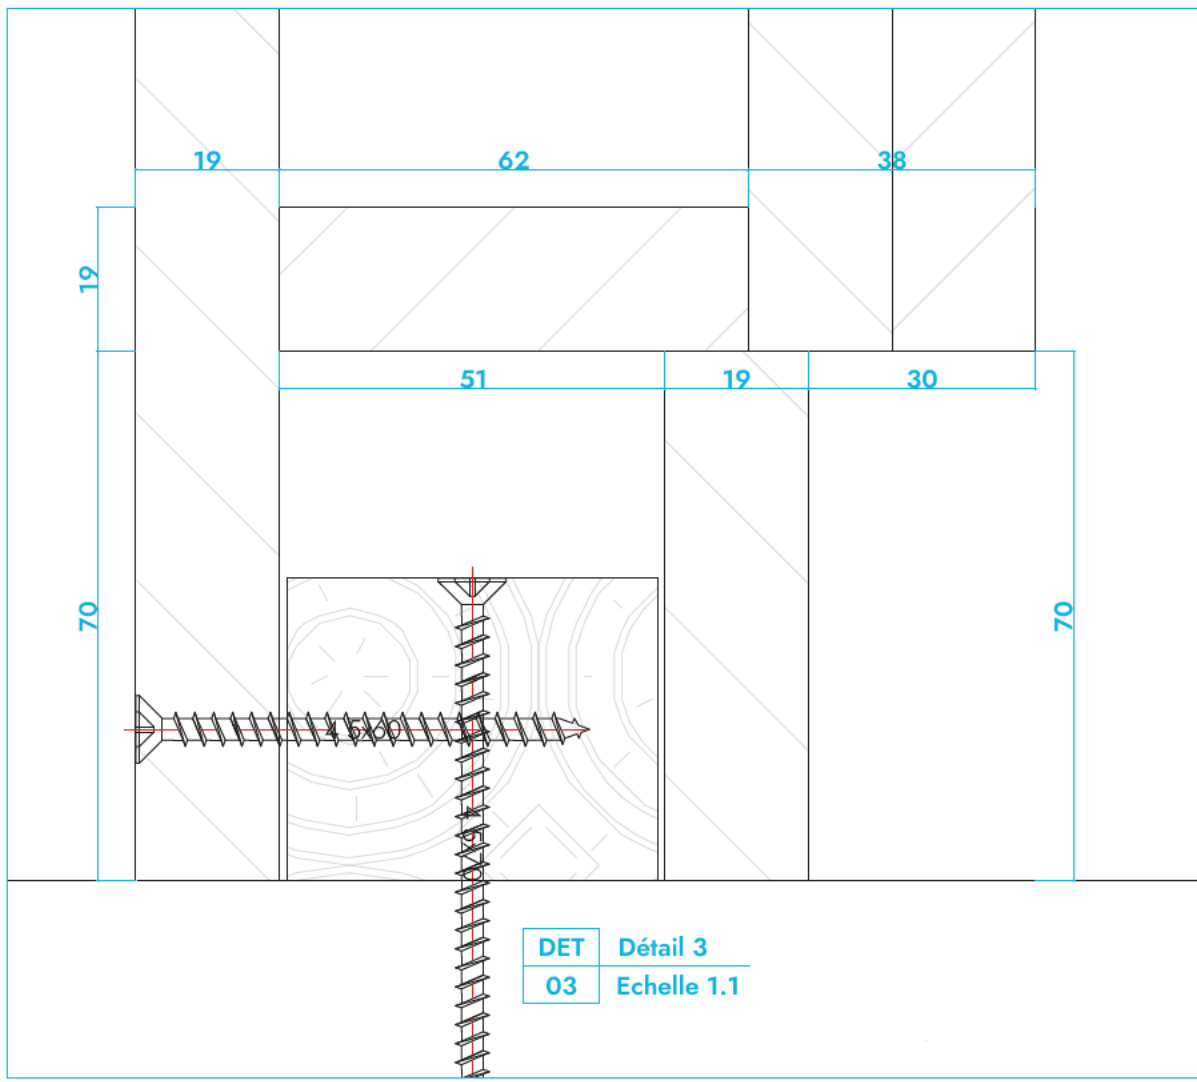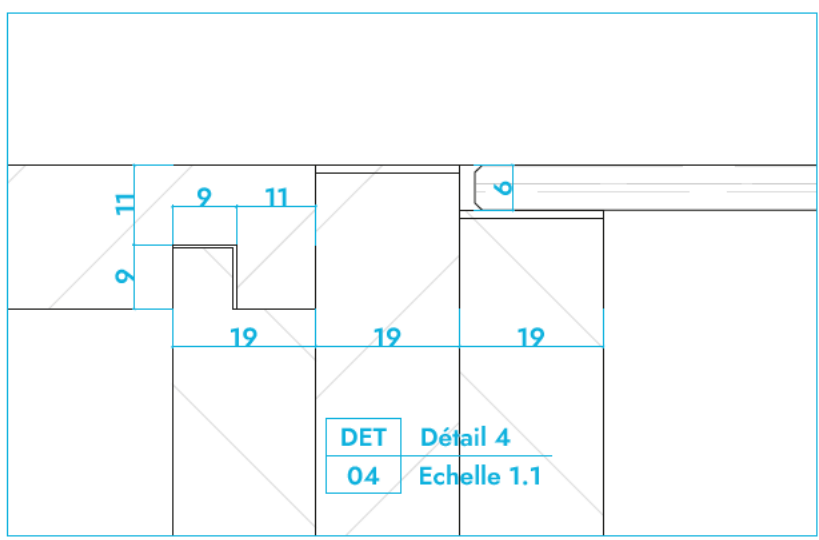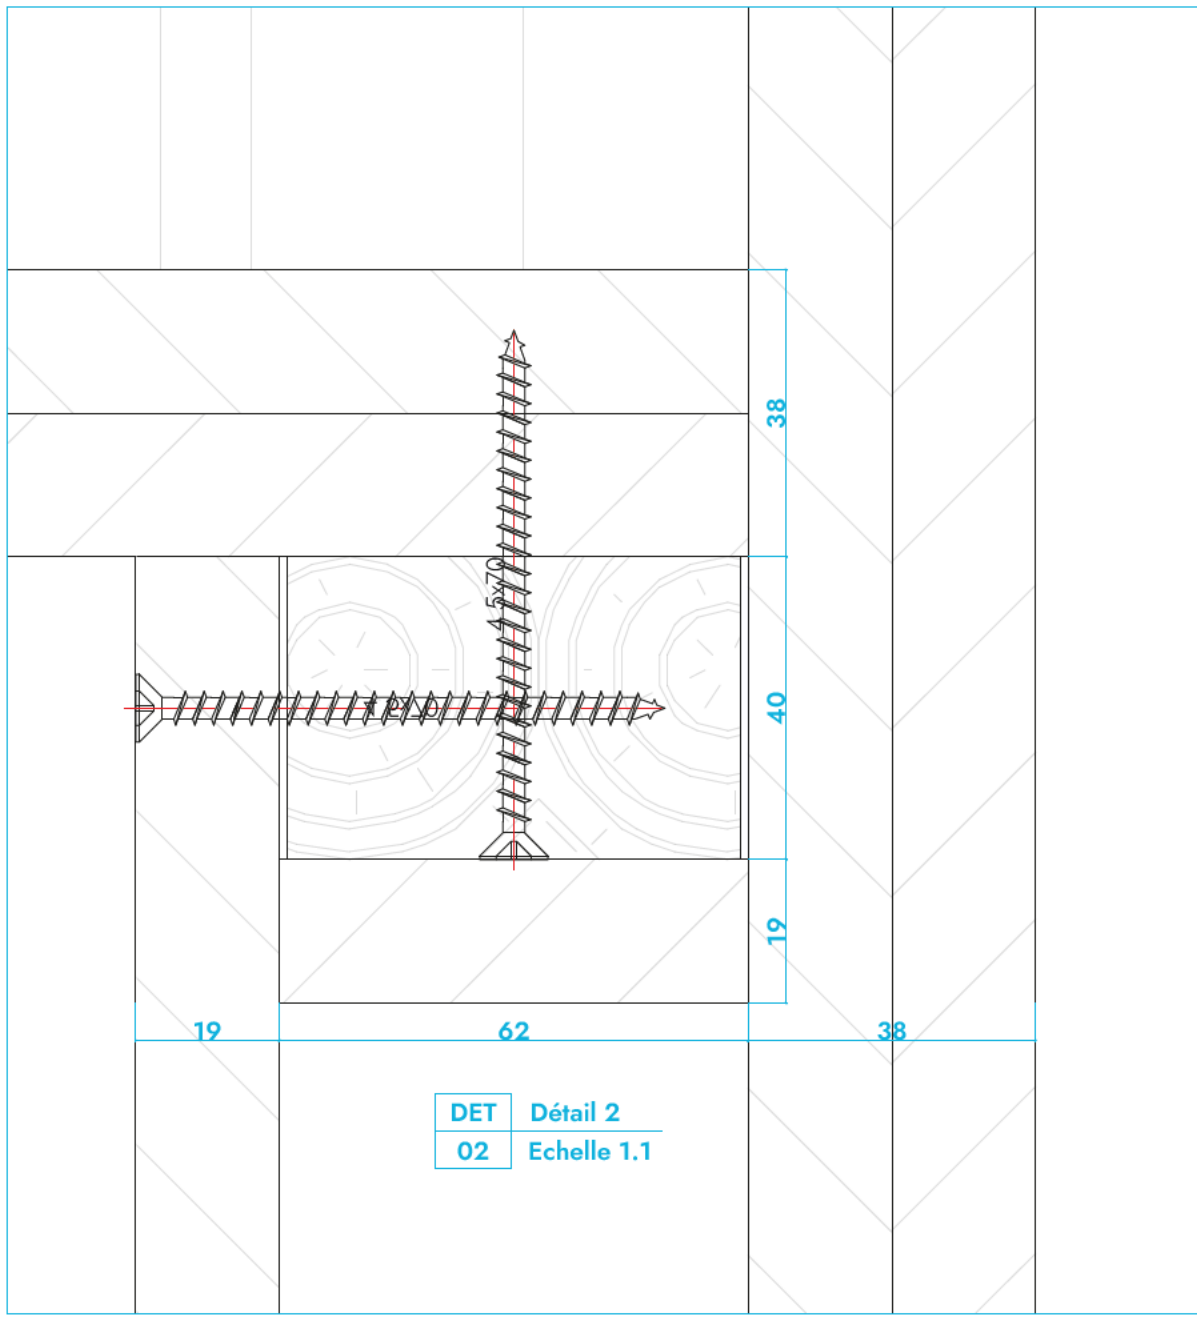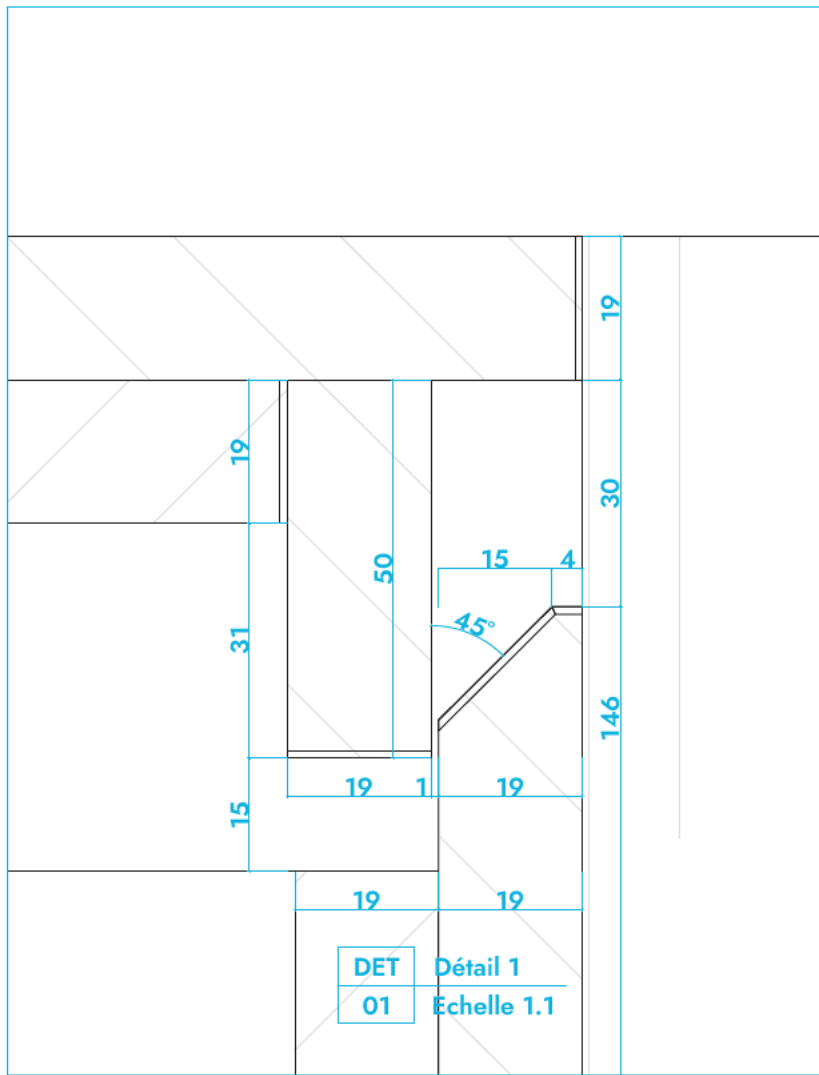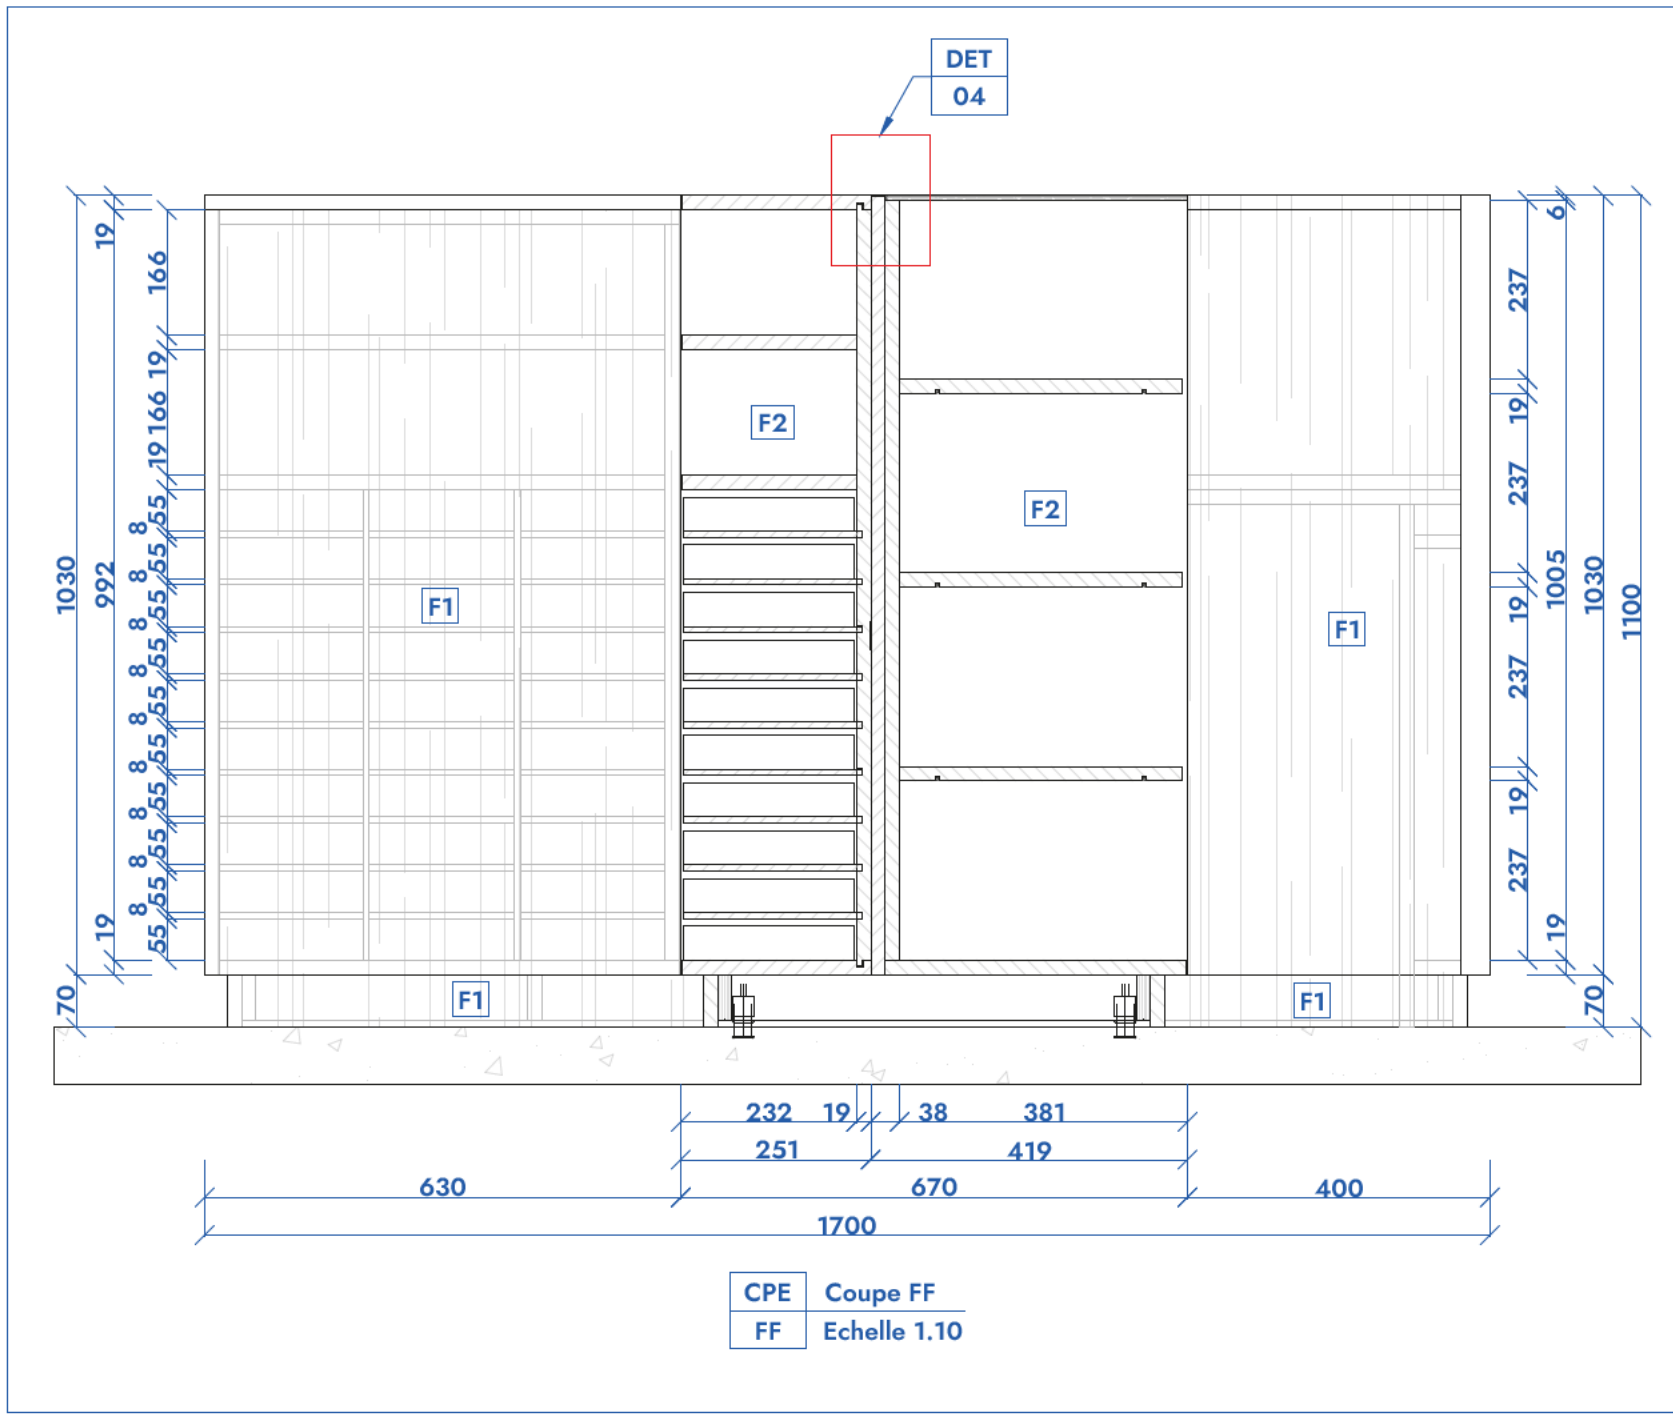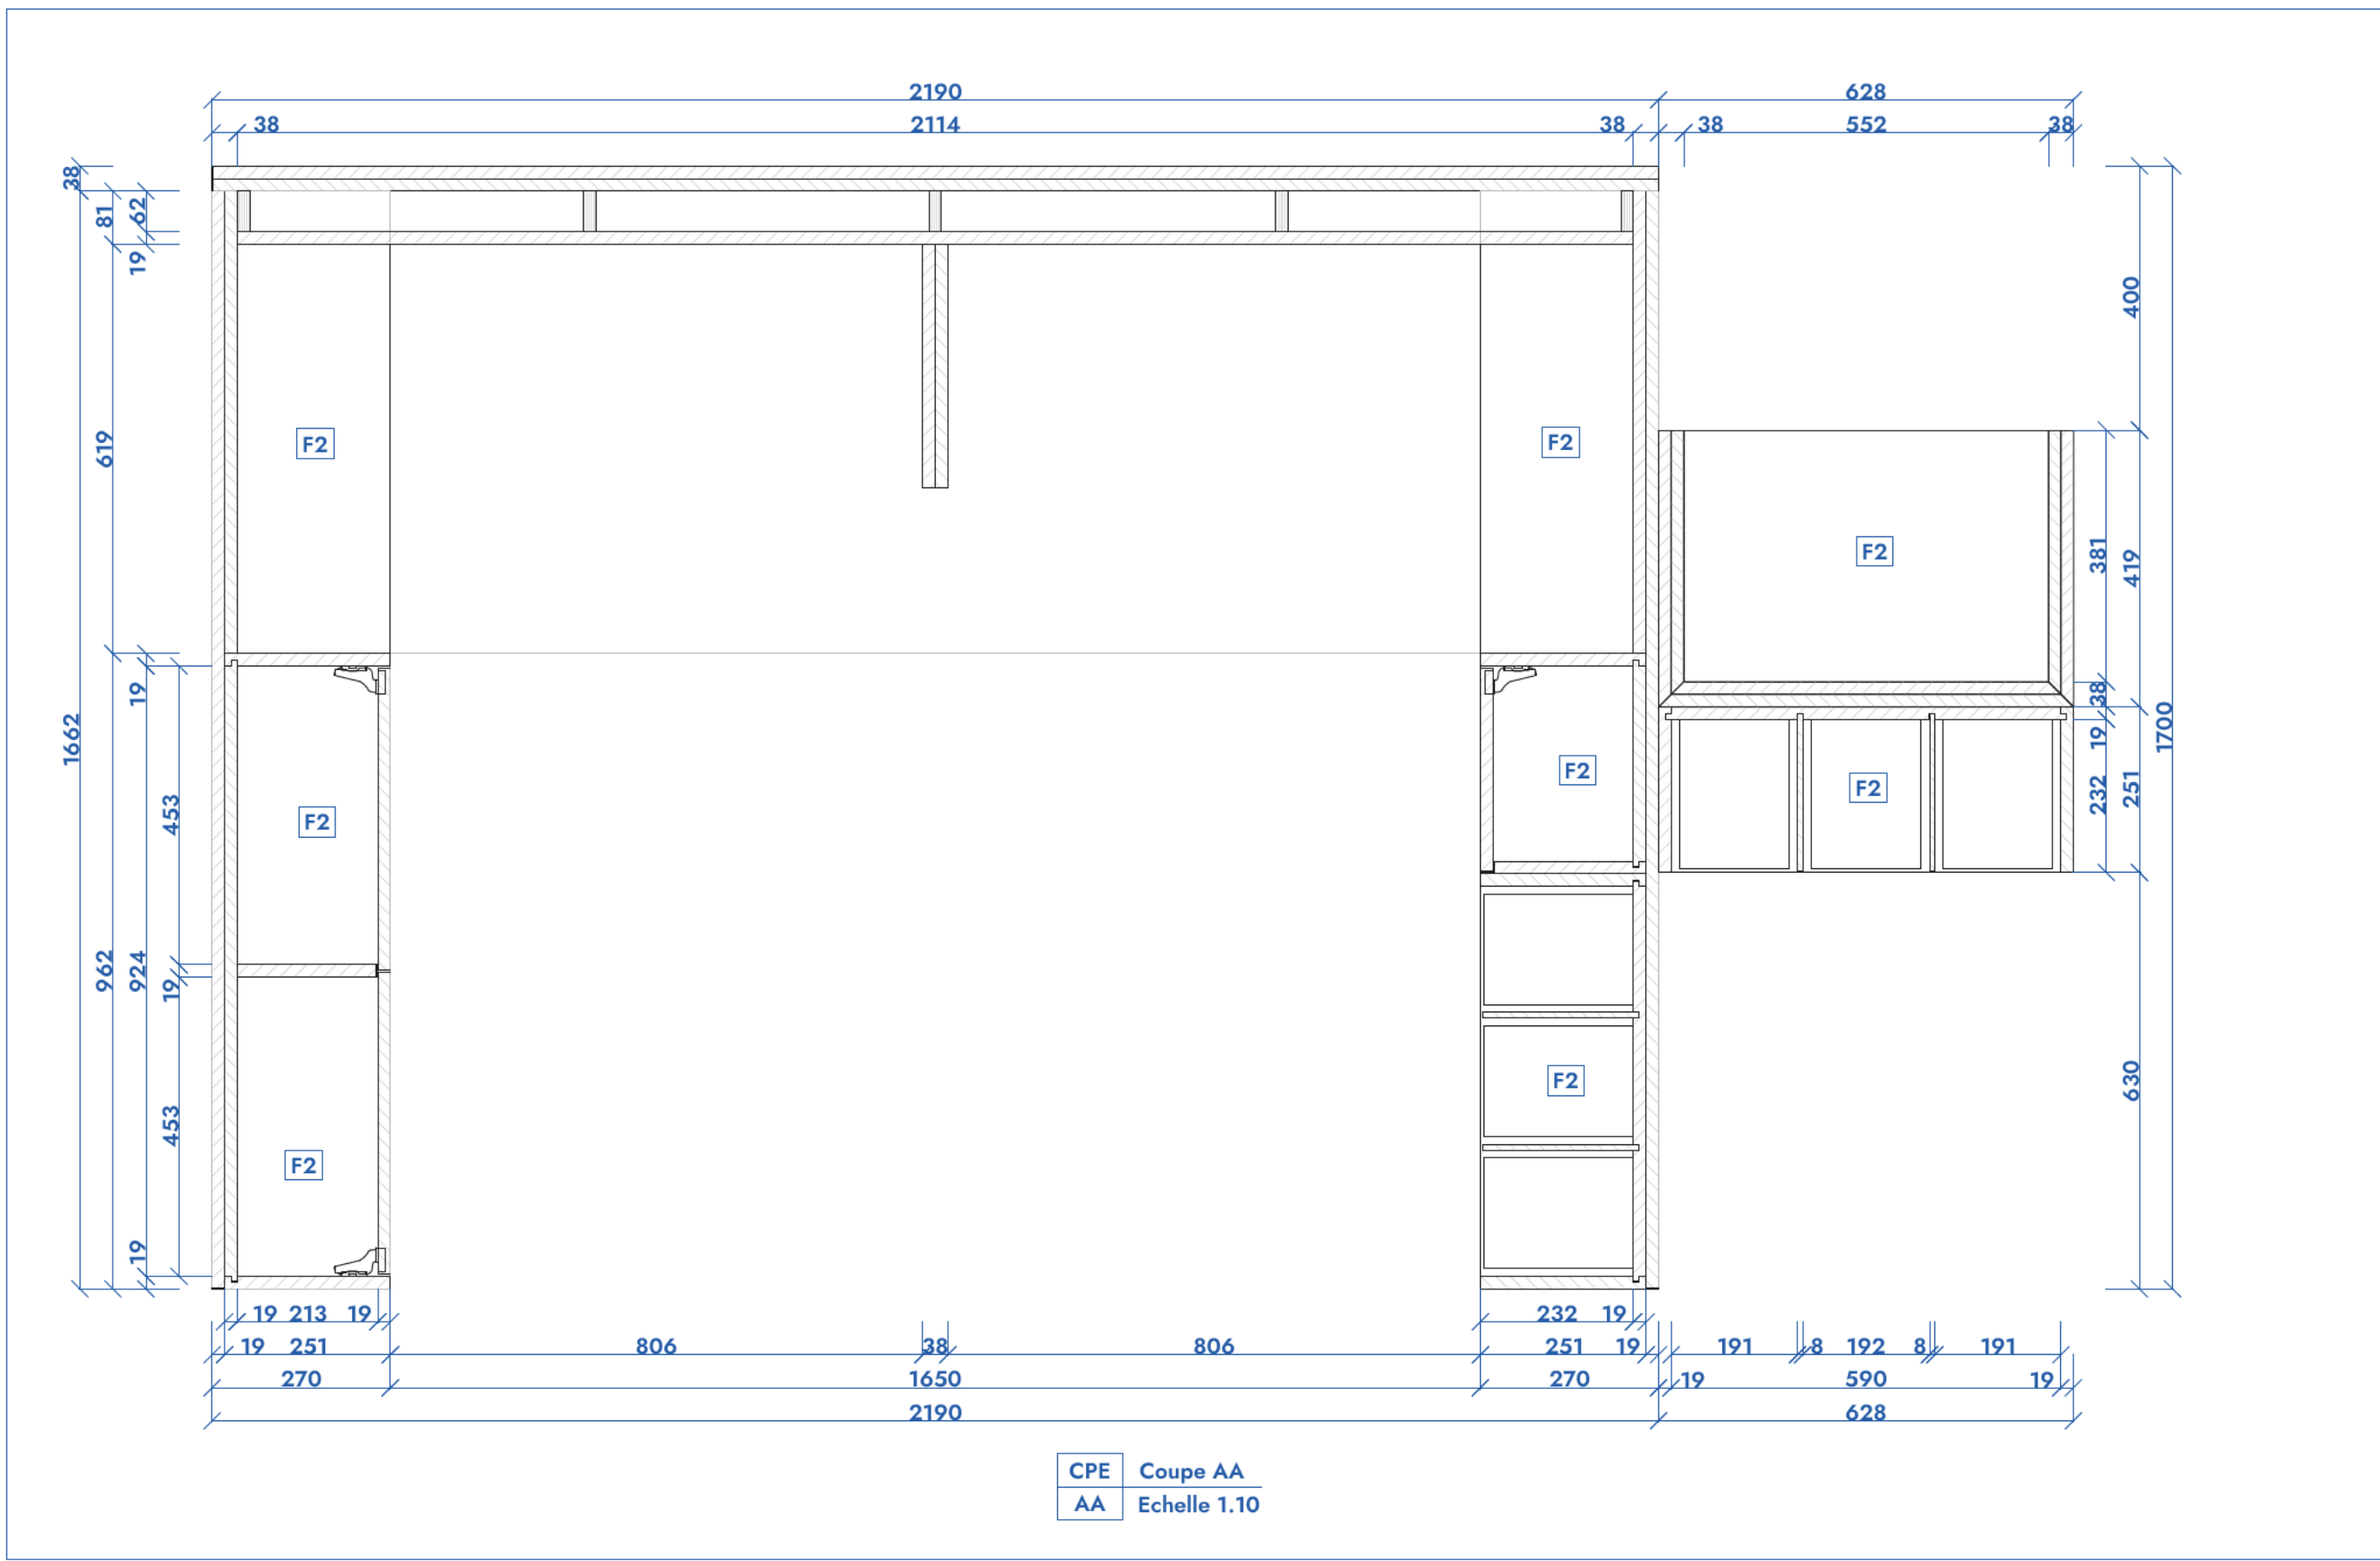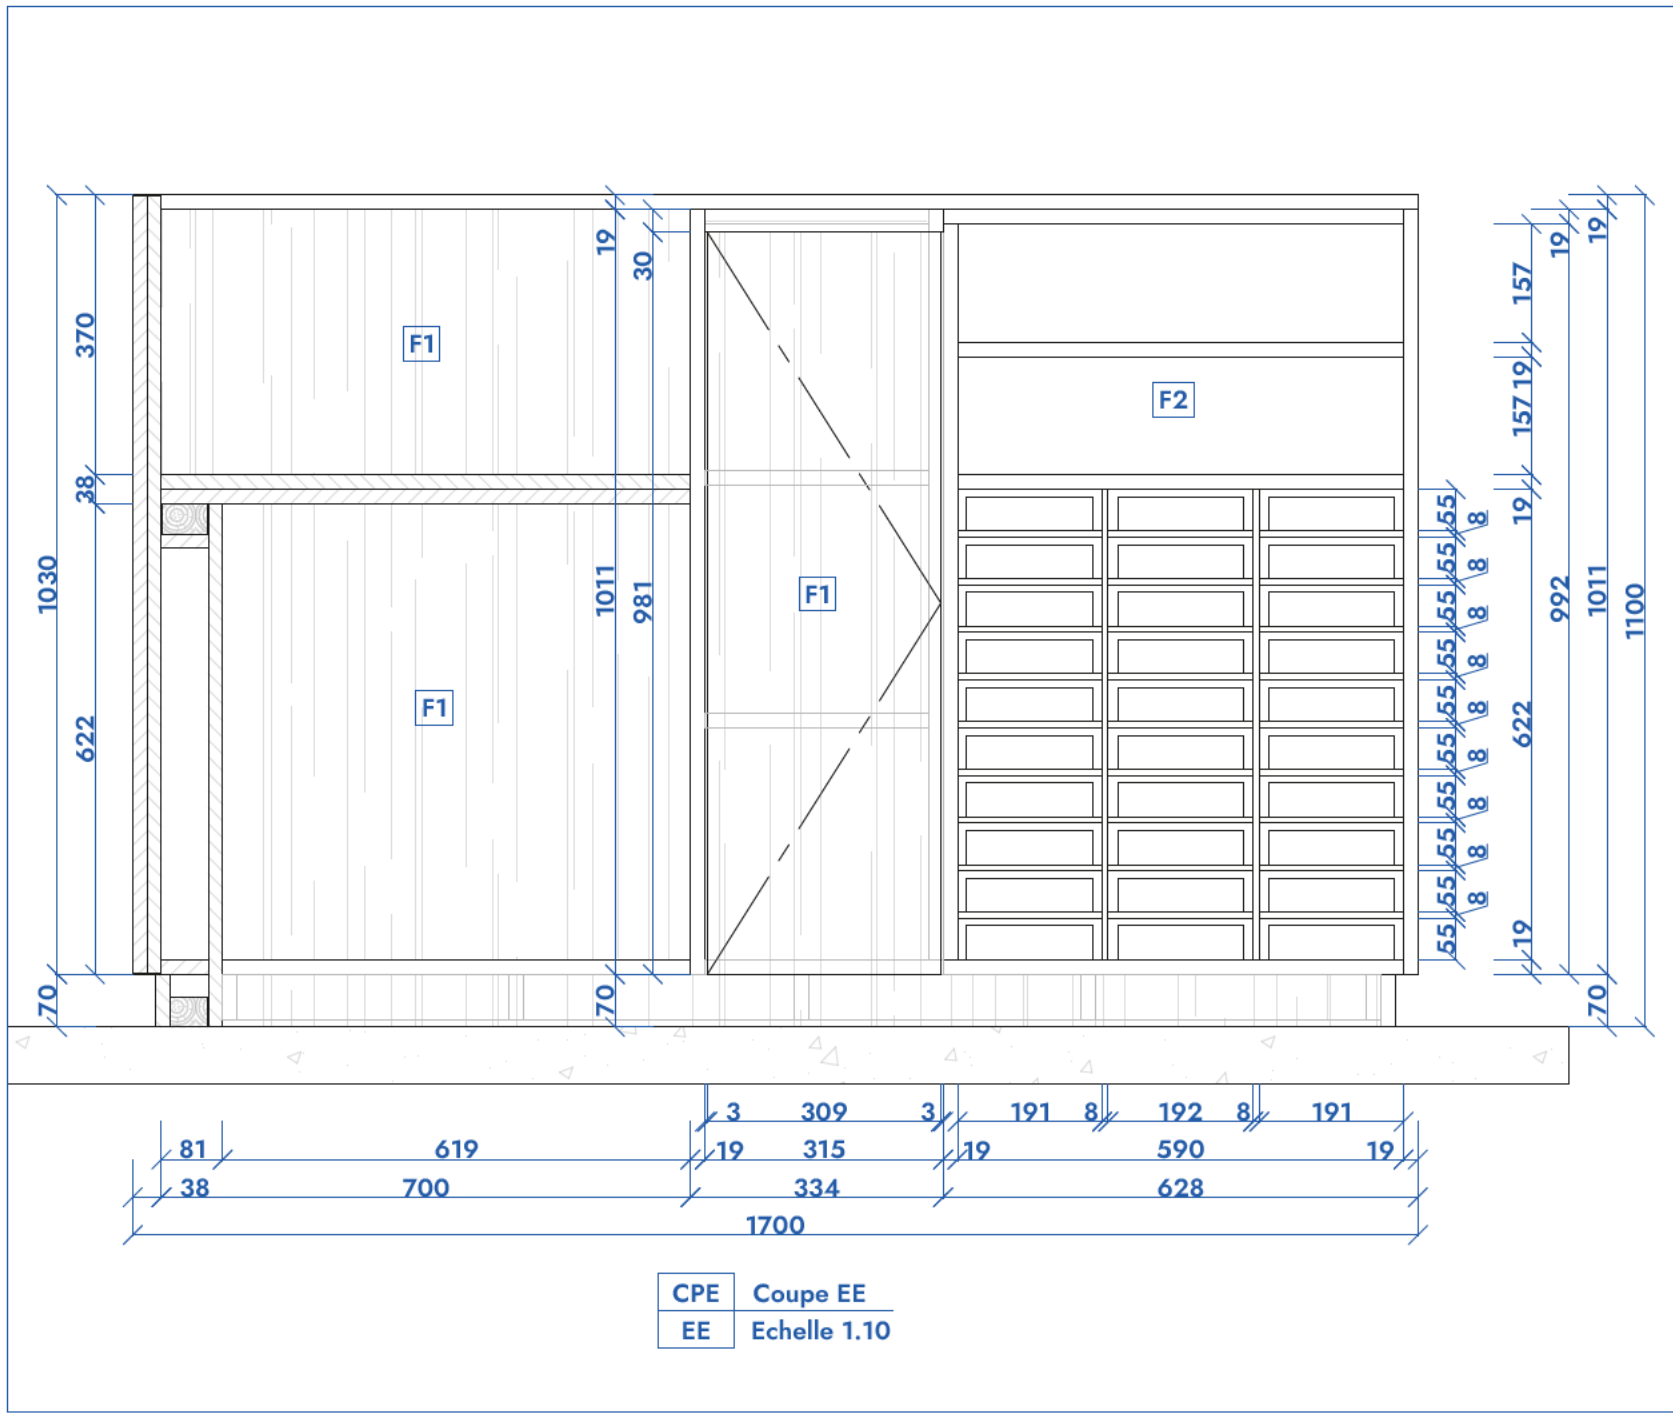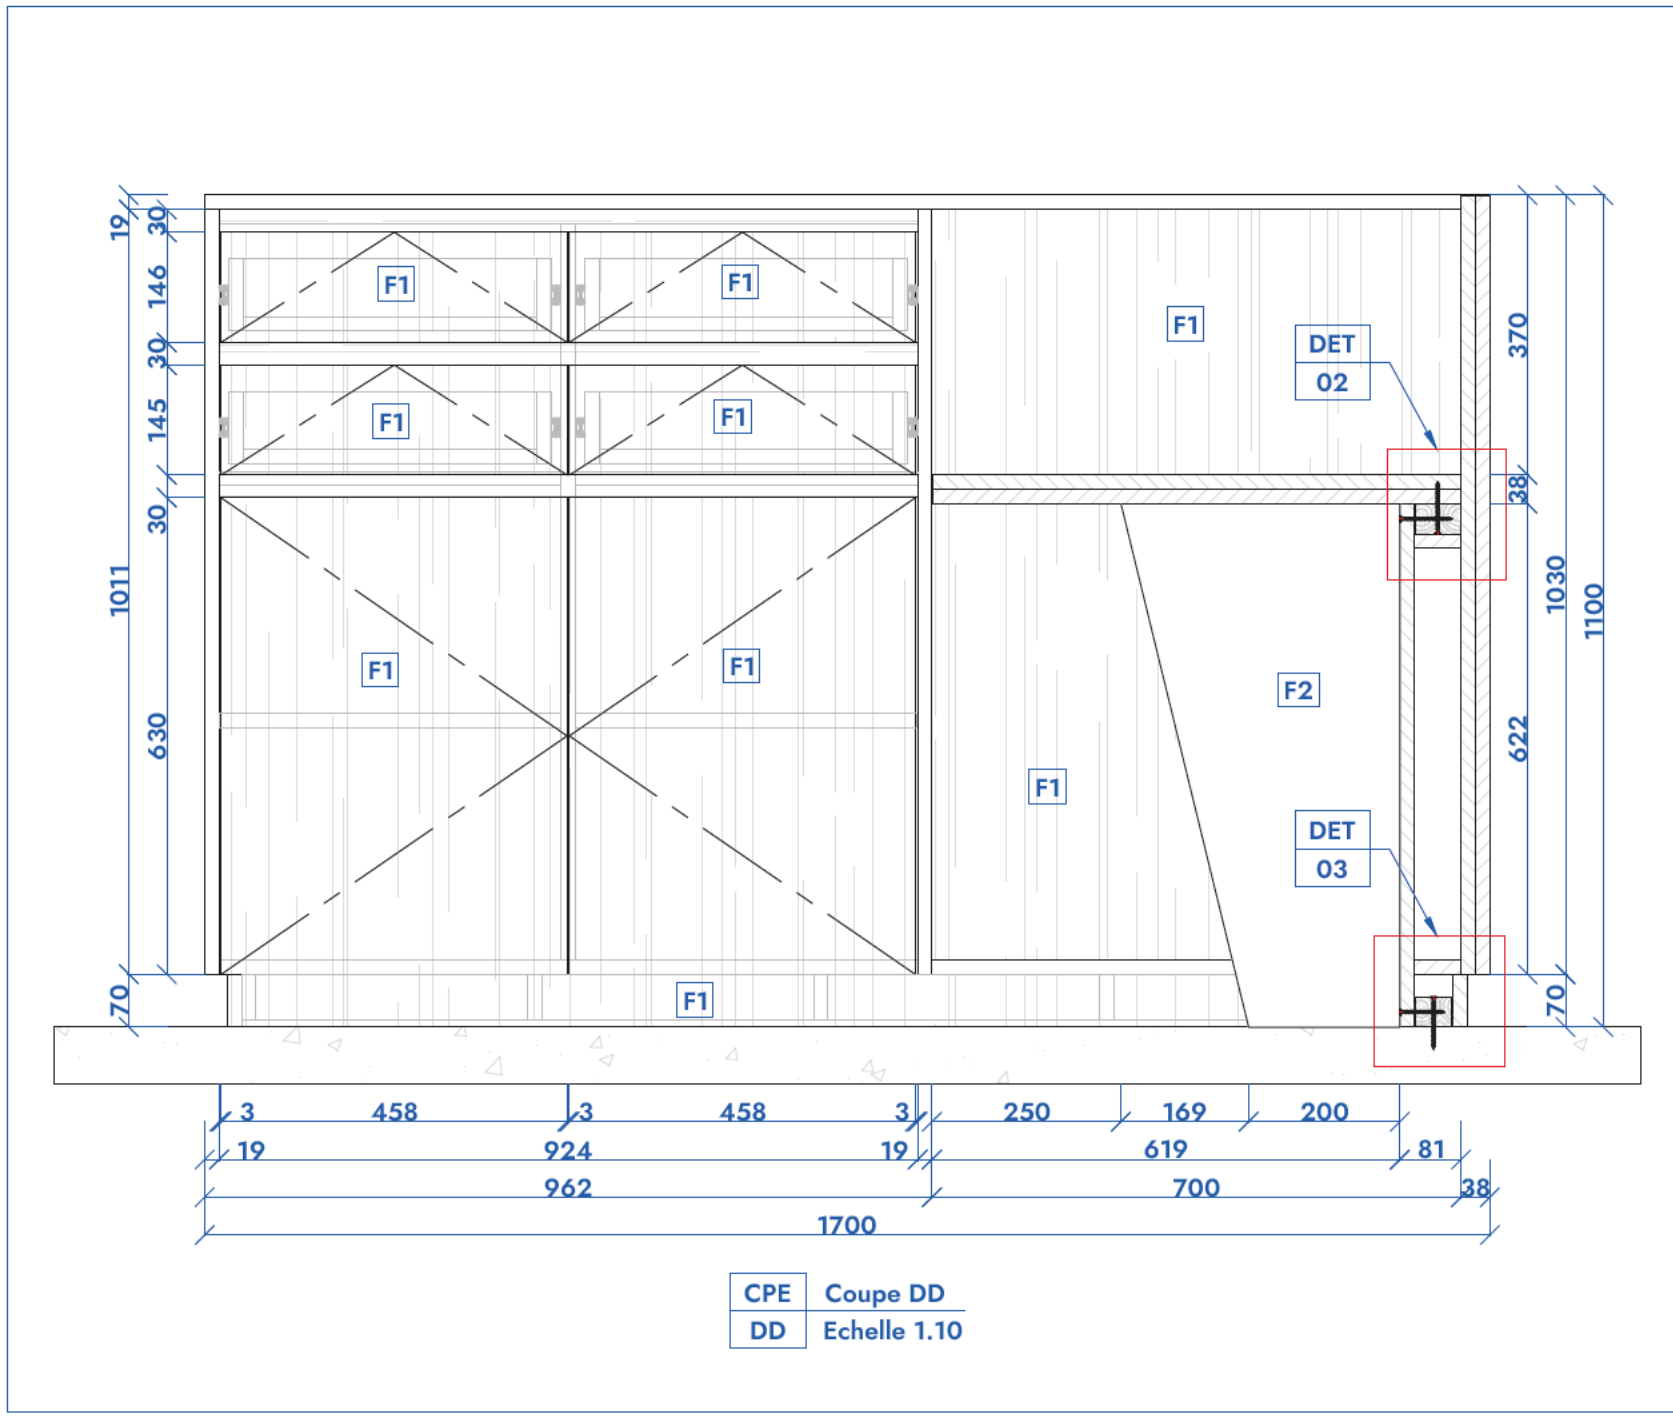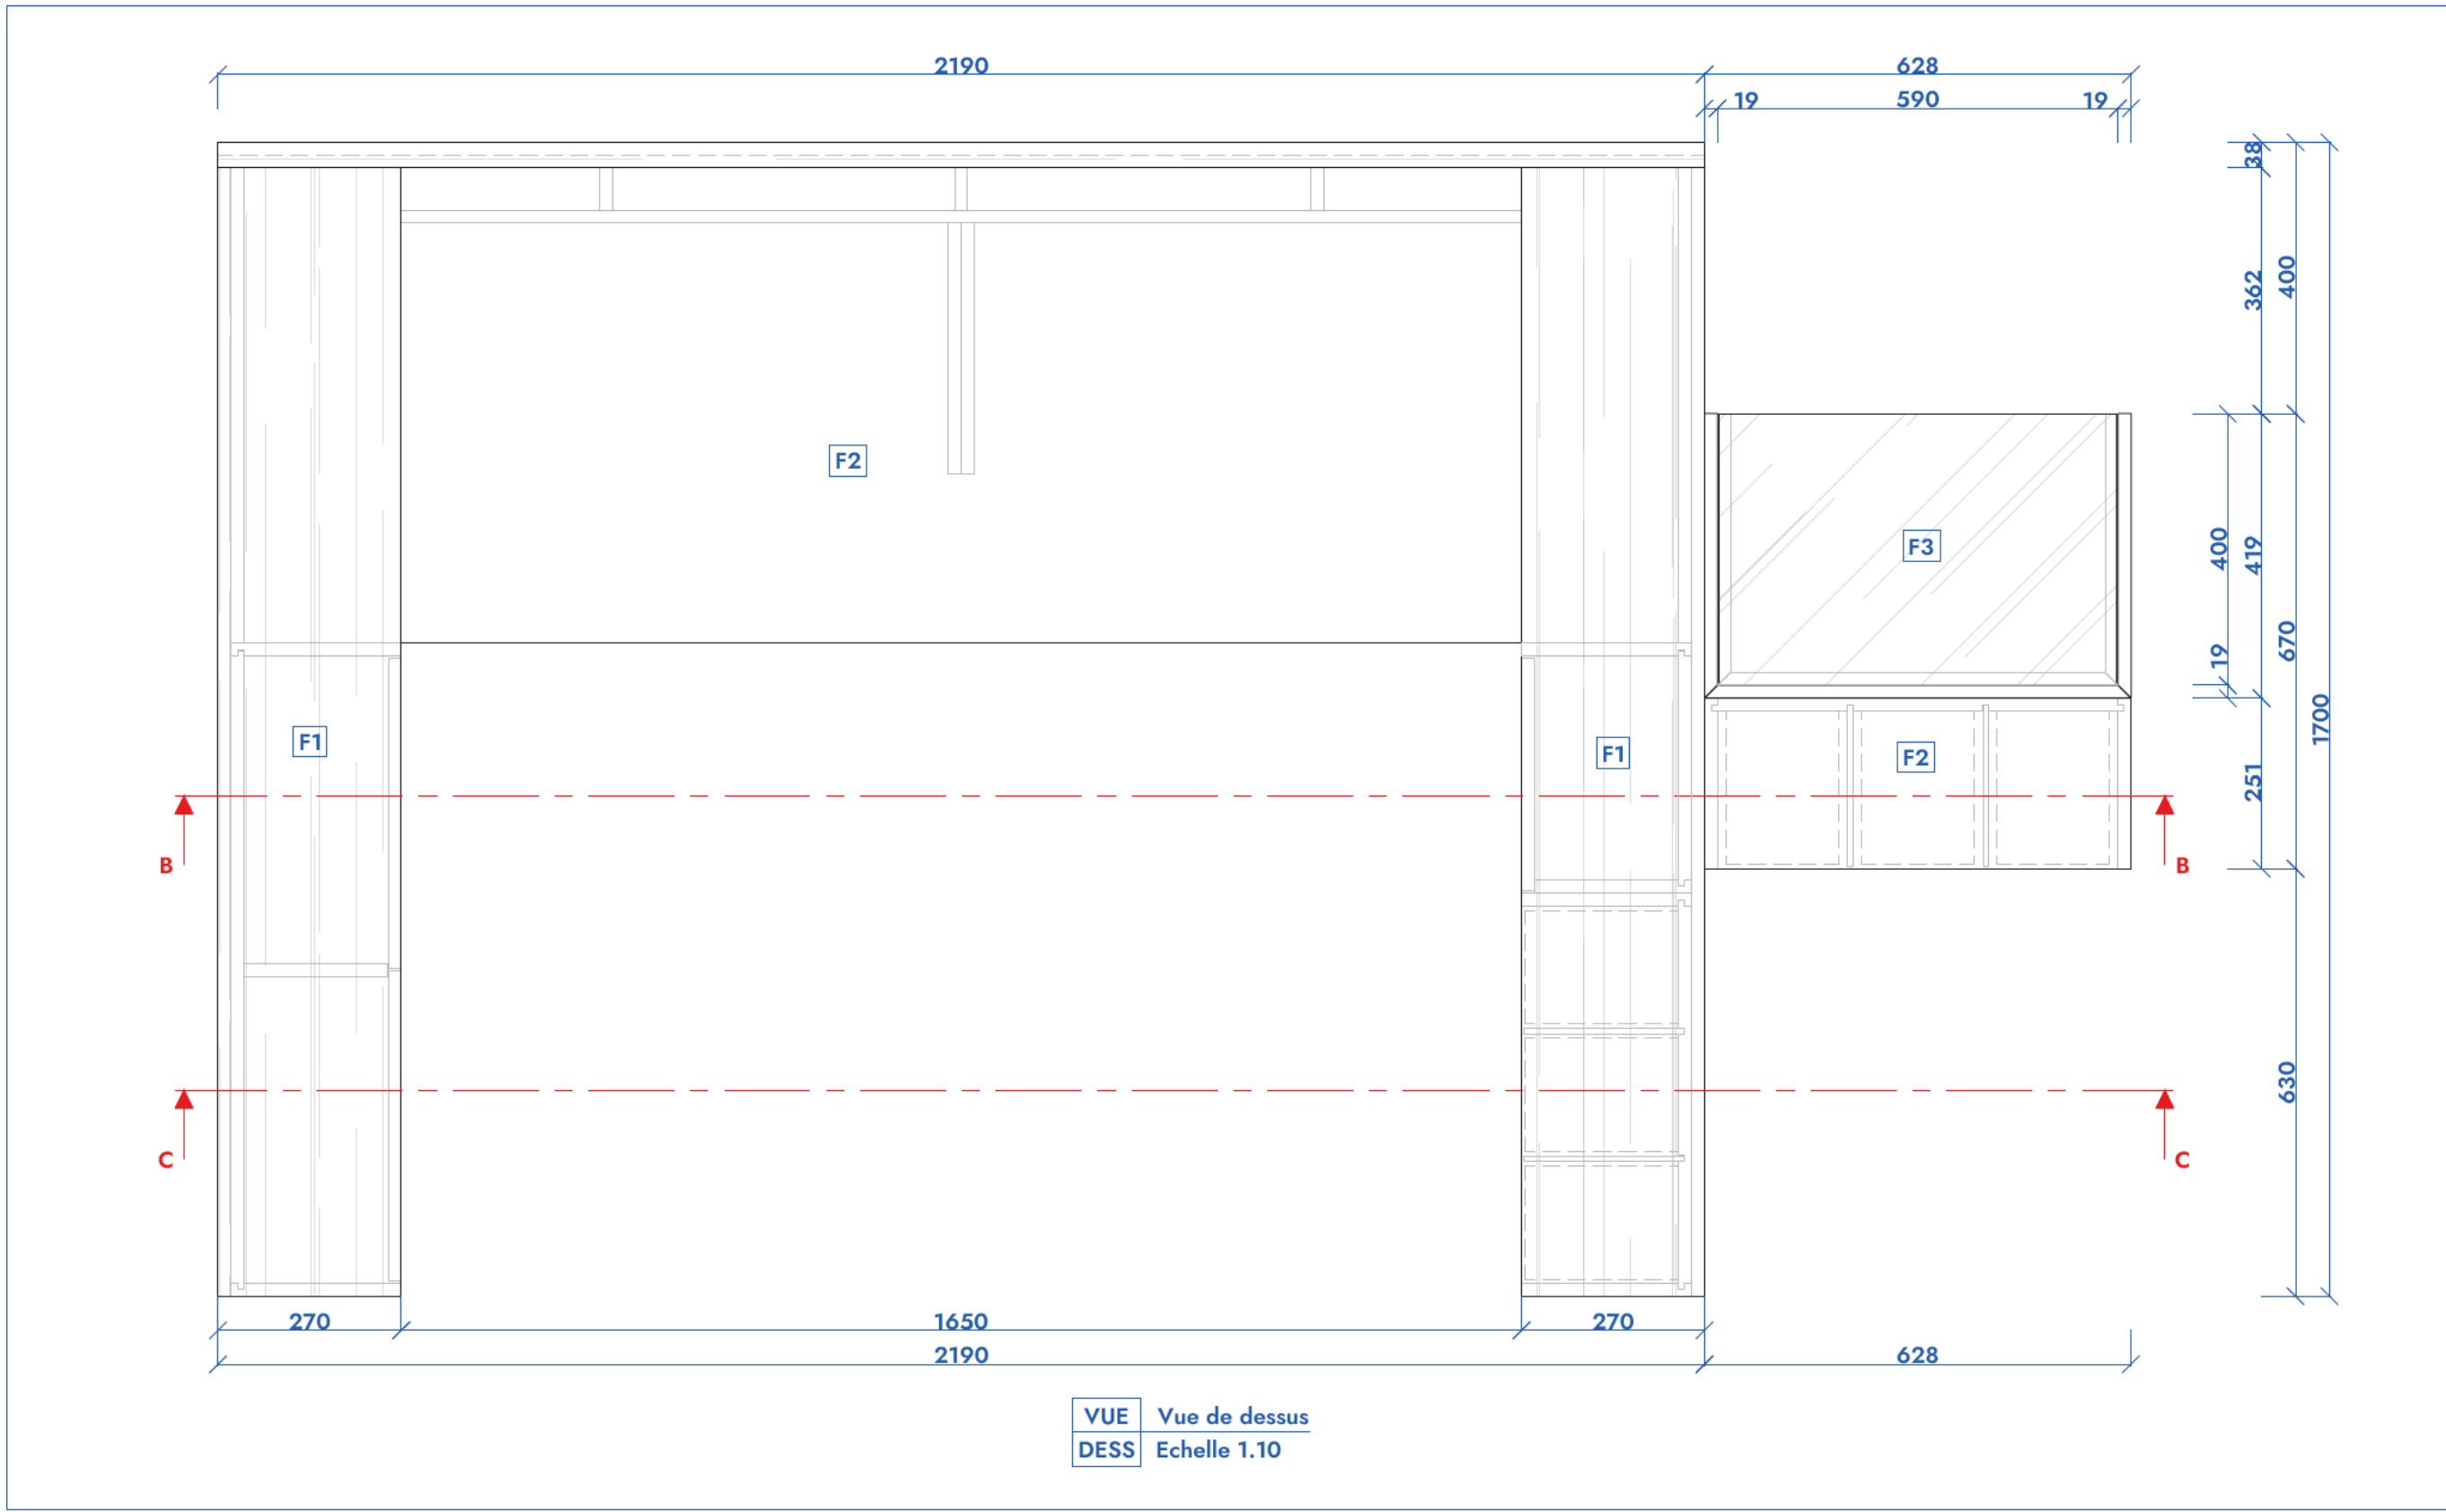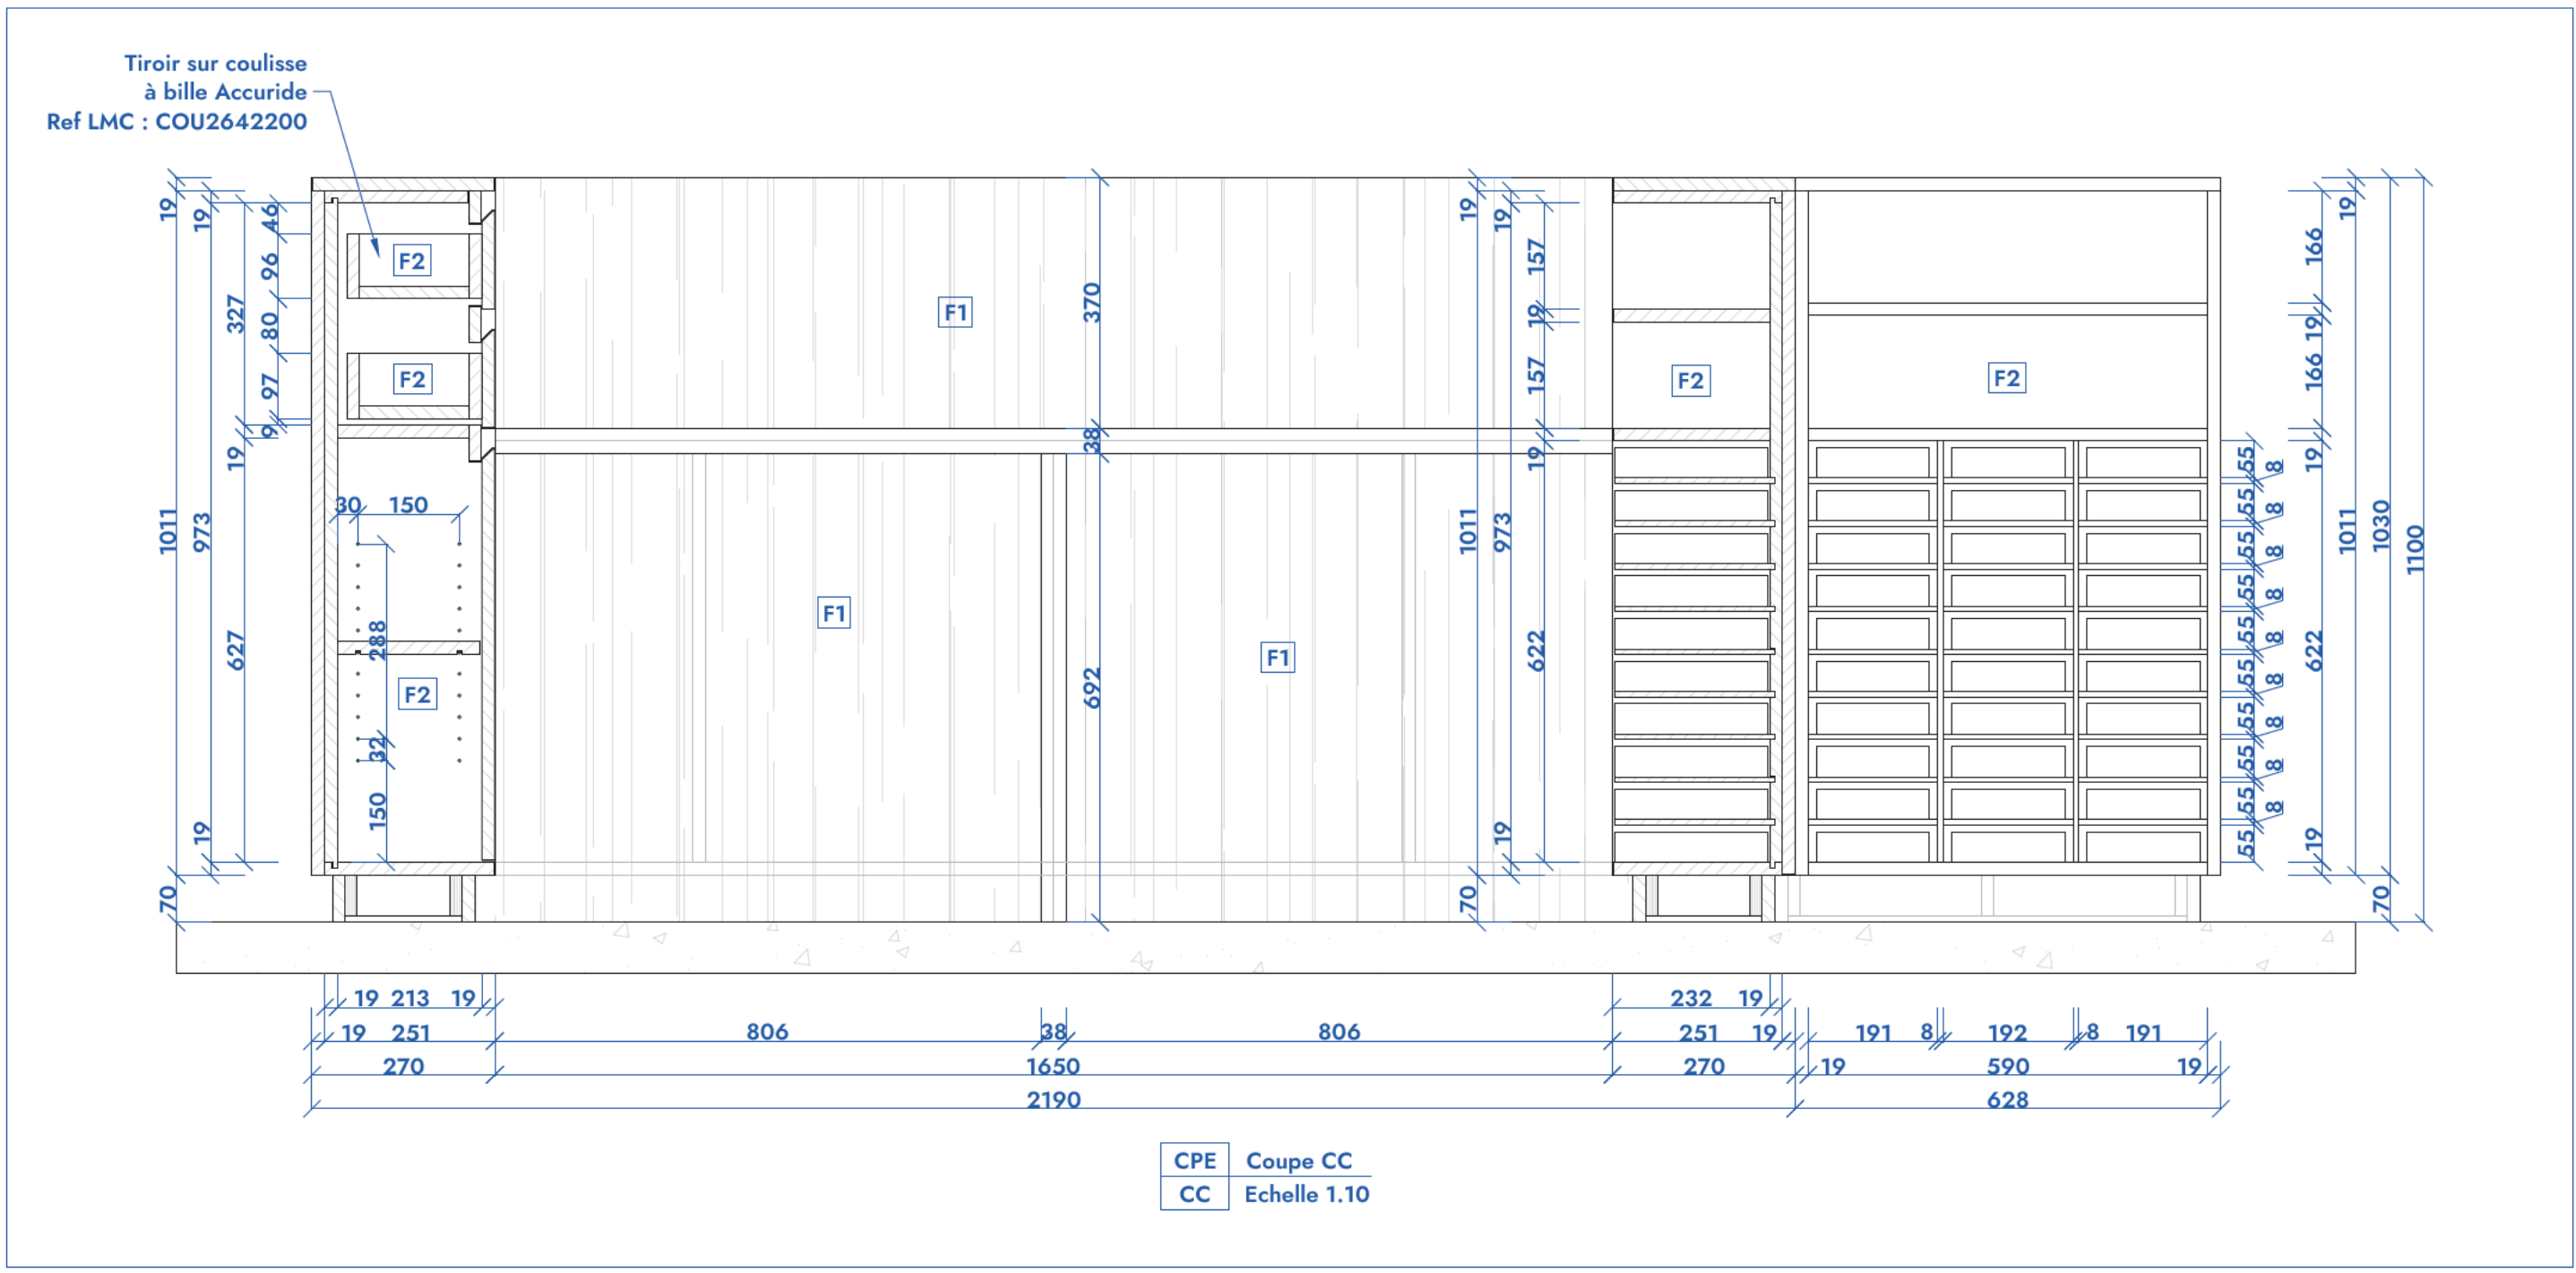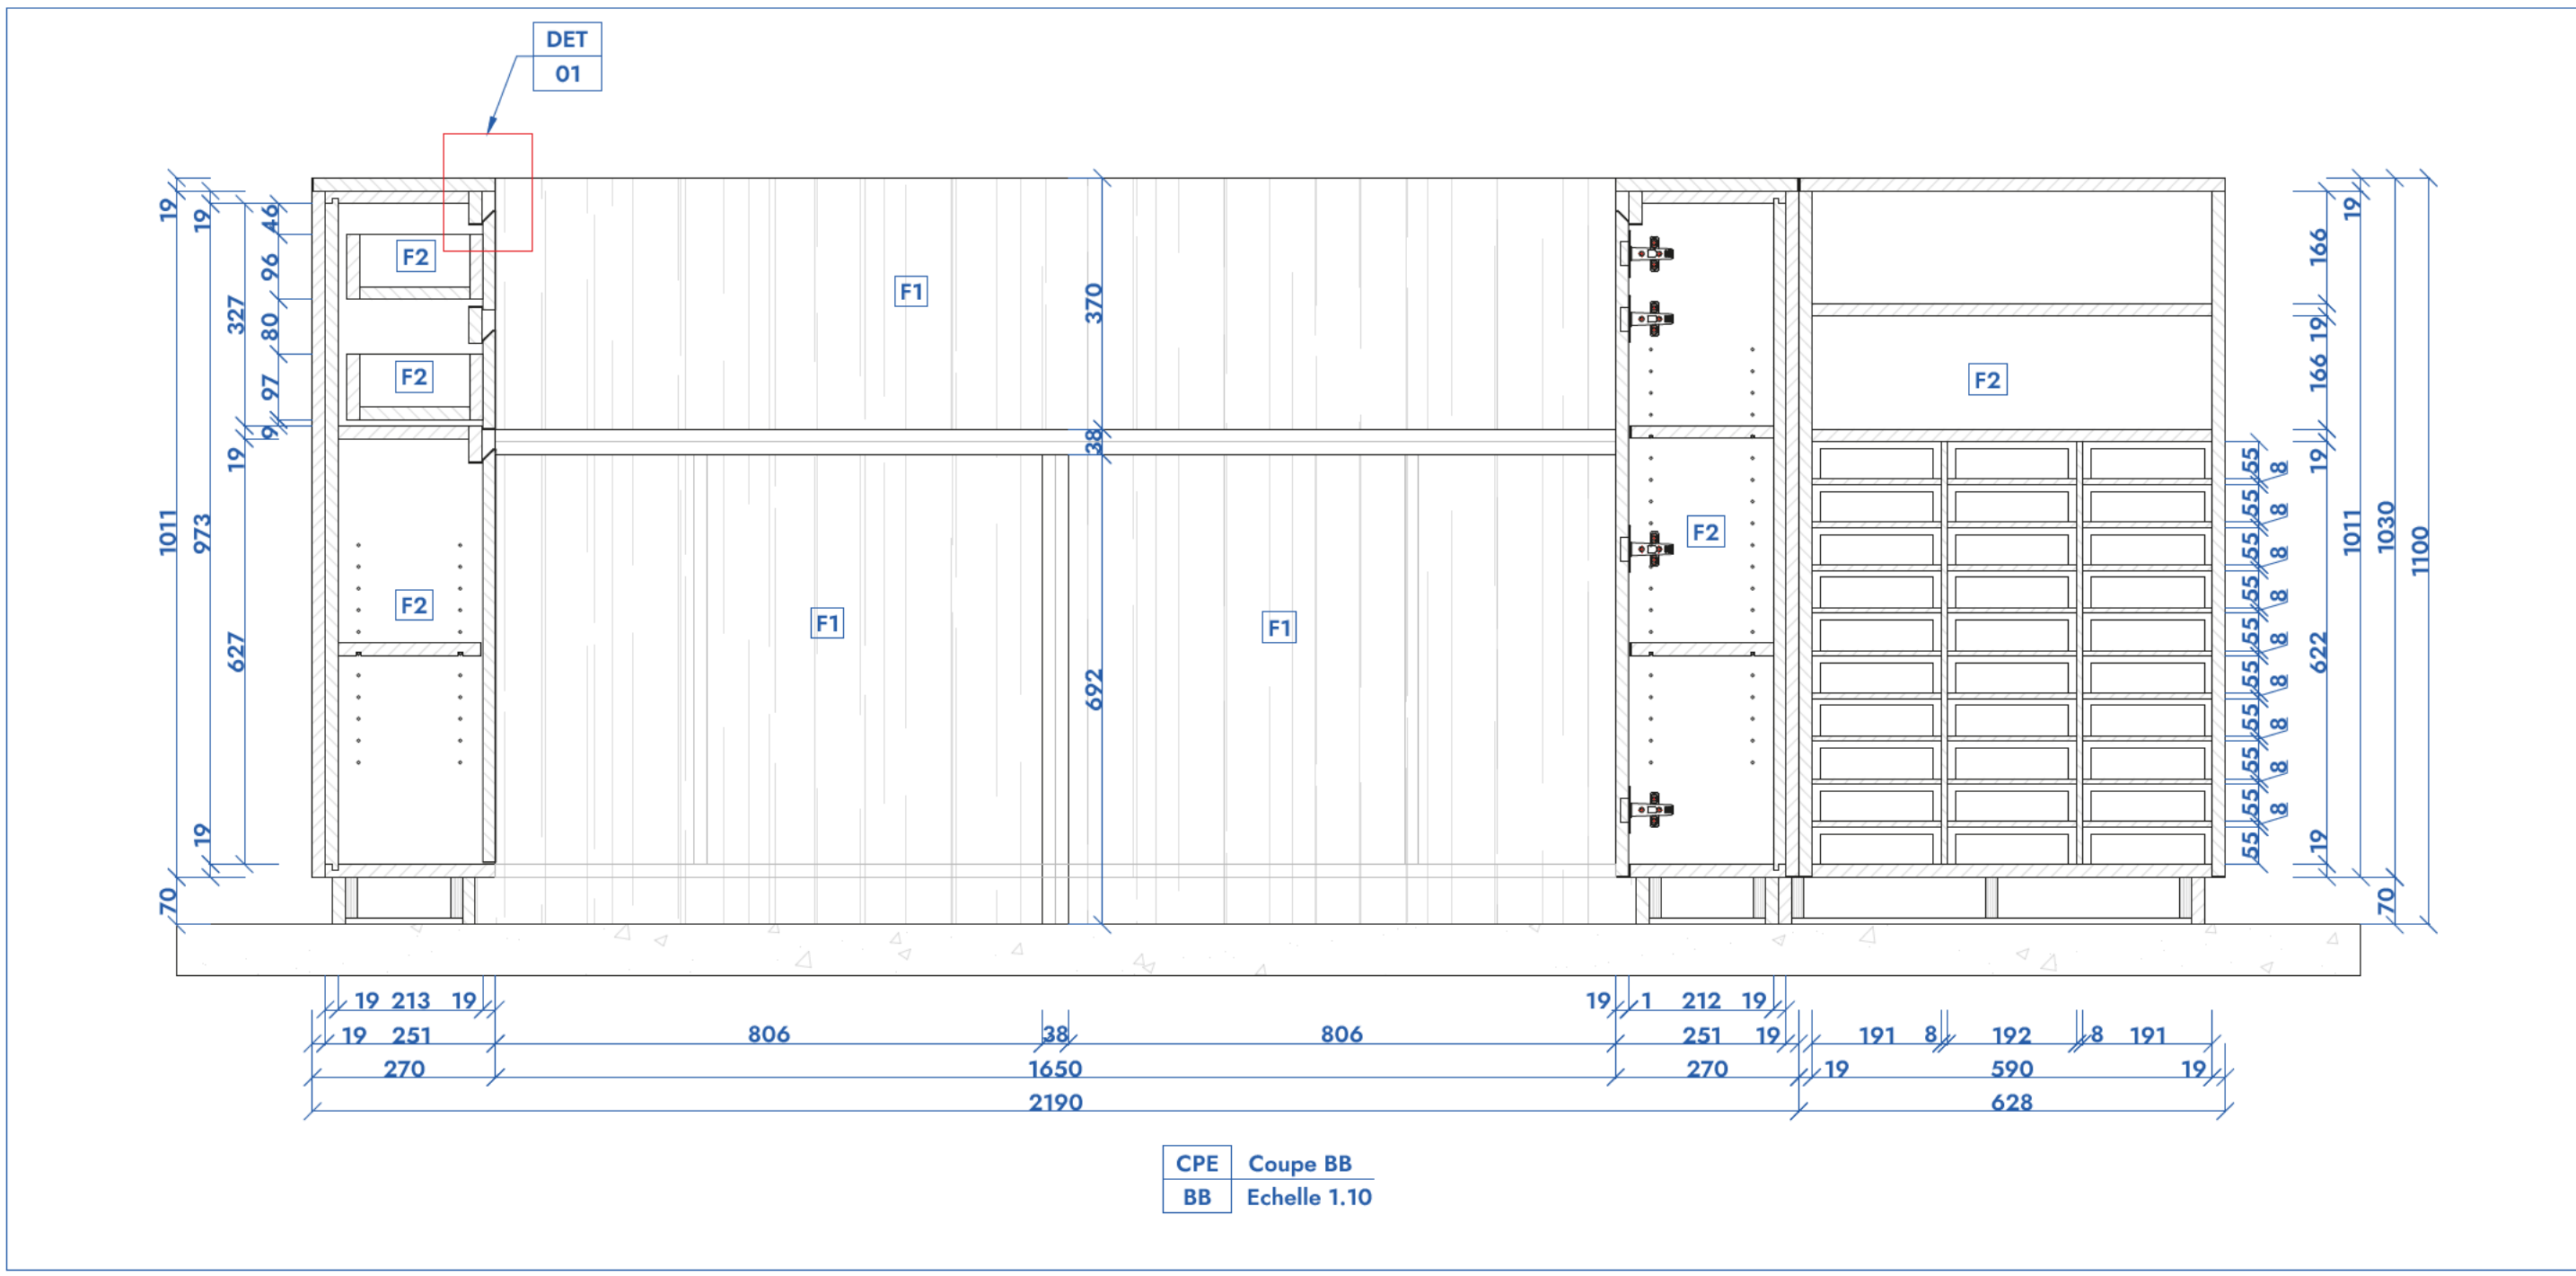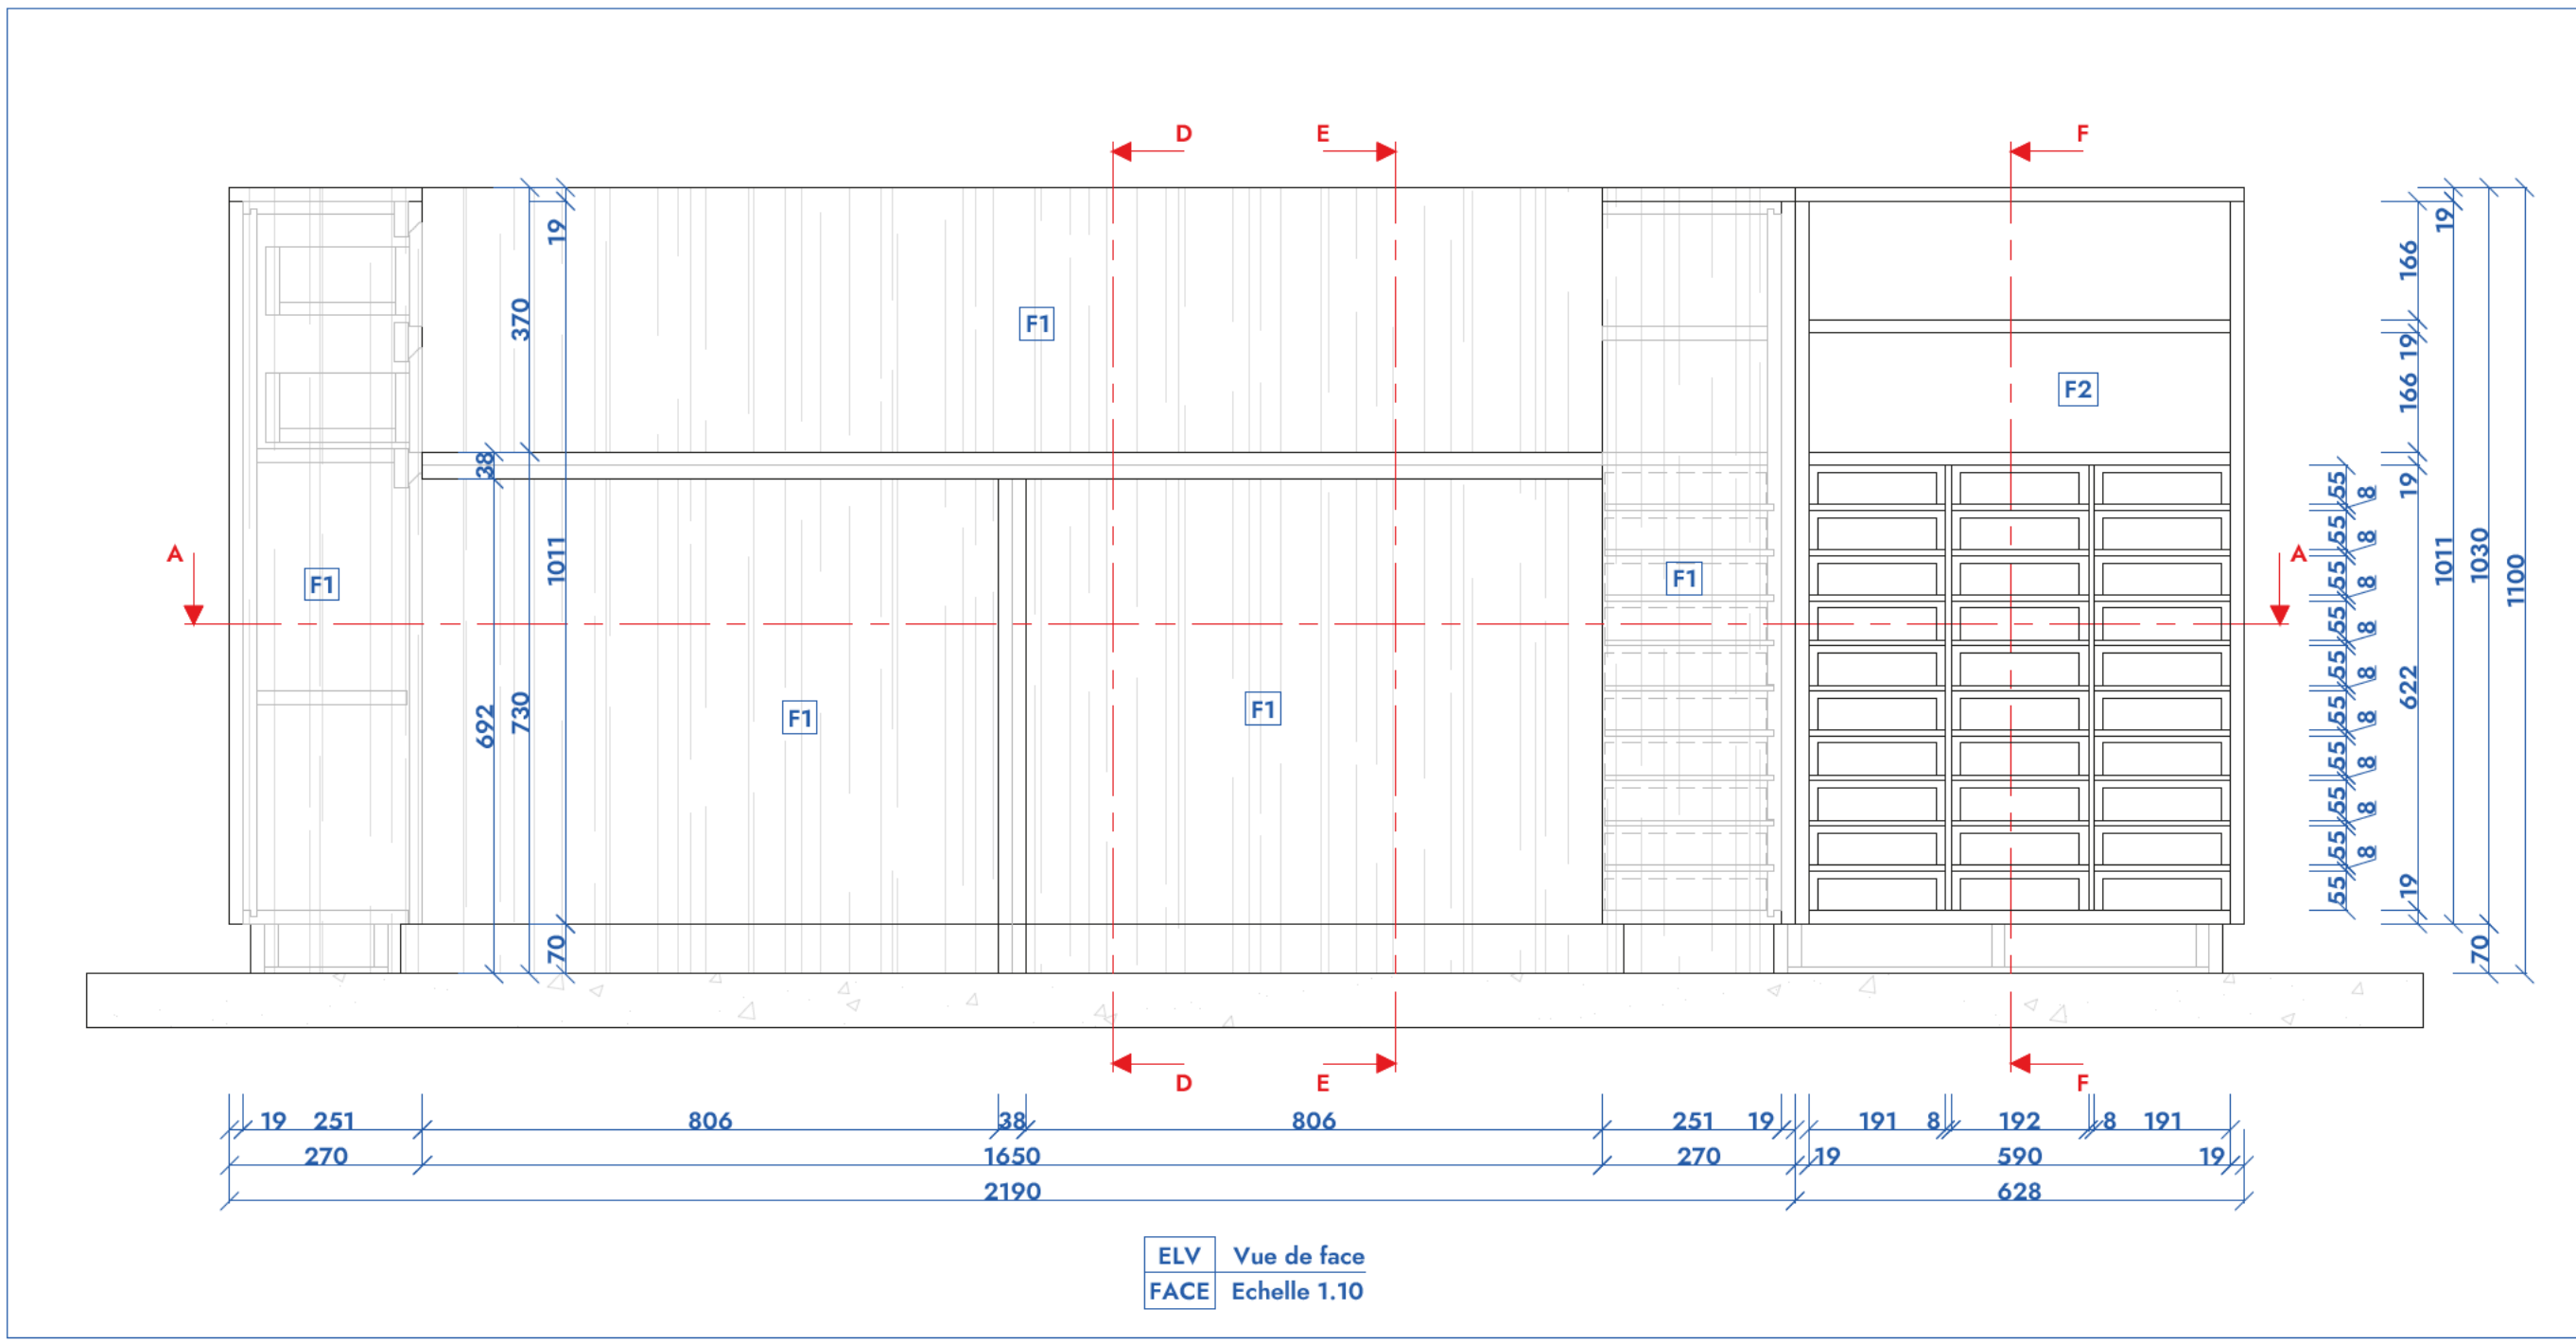

REPERAGE

 

NOM DU PROJET



MAITRE D'OUVRAGE	EXECUTANT	MAITRE D'OEUVRE

DESIGNATION













Bureaux administratif

PHASE	ZONE	INDICE	AUTEUR	N° PLAN	UNITE
EXE	TZ	0	AB	005	mm
LOT	REPERE		ECHELLE	N° FOLIO	FORMAT
AGE		Date indice : 01/08/2025 Date création : 01/08/2025	1.10 - 1.1	1/1	A0


SUIVI DES INDICES			AUTEUR
INDICE	DATE	MODIFICATIONS	
O	01/08/25	Première diffusion	AB
A	xx/xx/xxxx		AB
B	xx/xx/xxxx		AB
C	xx/xx/xxxx		AB
D	xx/xx/xxxx		AB
E	xx/xx/xxxx		AB
F	xx/xx/xxxx		AB
G	xx/xx/xxxx		AB
H	xx/xx/xxxx		AB

FINITIONS		Ce plan a été réalisé par ADEEN - Bureau d'étude en aménagement. Contact : Arnaud Benech 06 15 53 70 33 contact@adeen-agencement.fr
F1	Mélaminé Hitec Walnut - D3810 OW - Swiss Krono	
F2	Mélaminé Rhino Grey - U 56P VL - Swiss Krono	
F3	Verre trempé ép. 6mm	
F4		
F5		
F6		



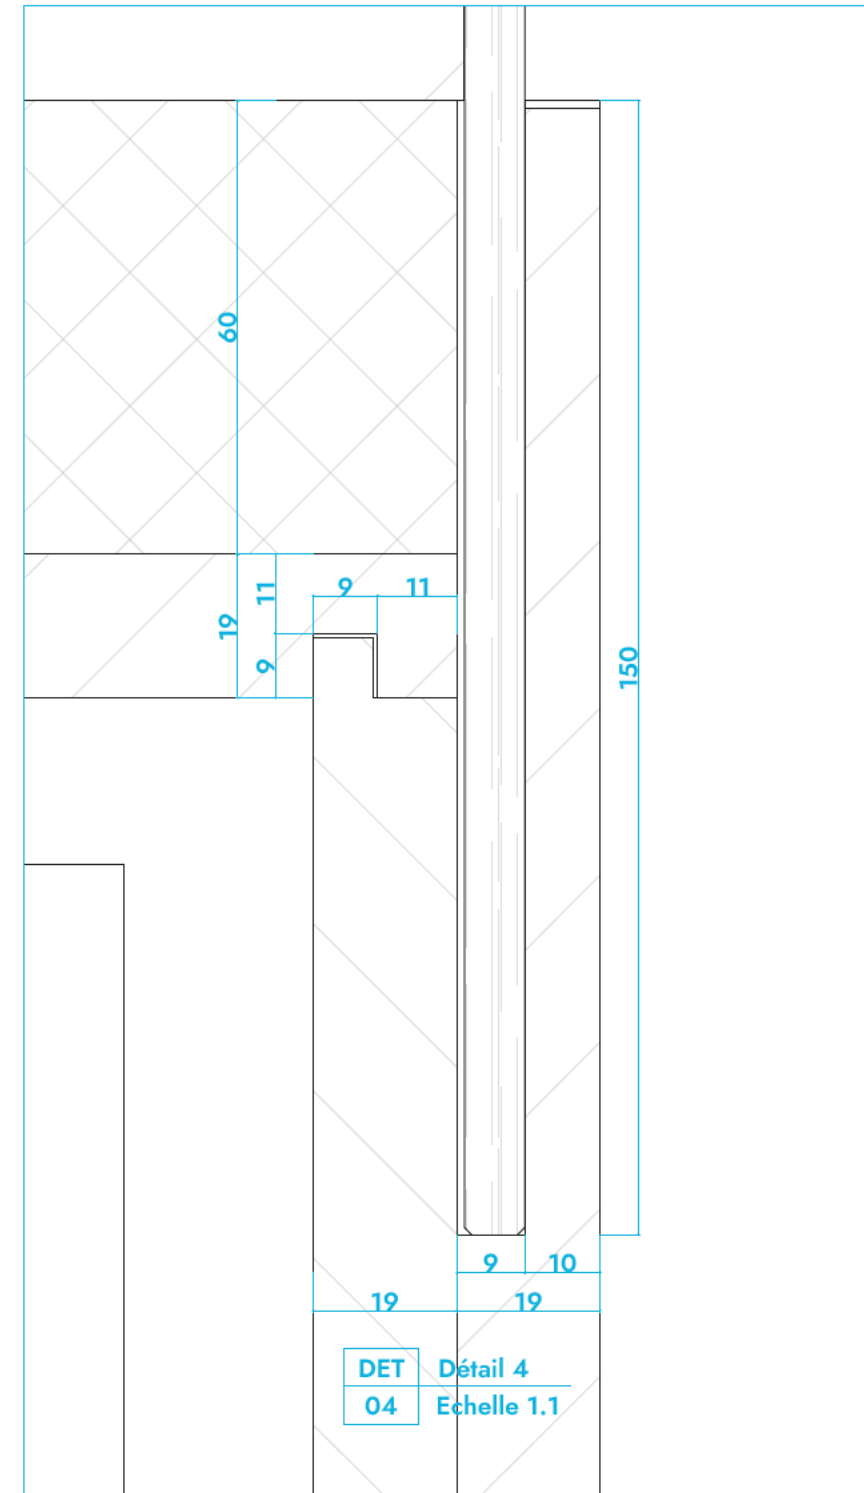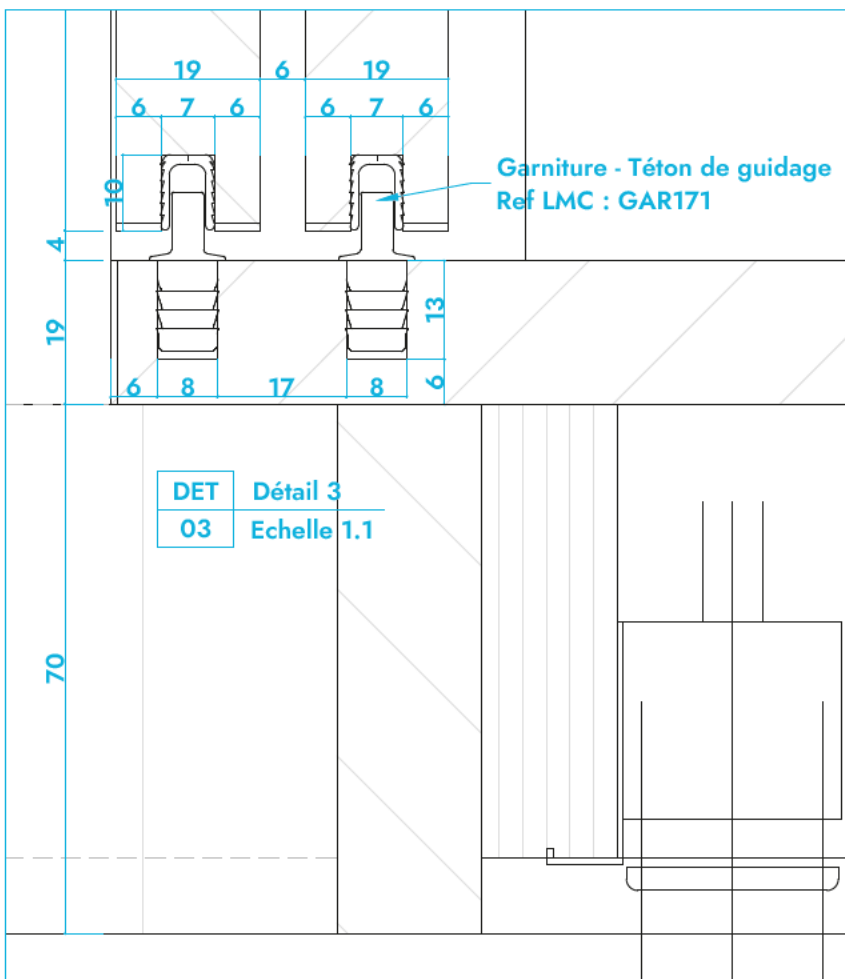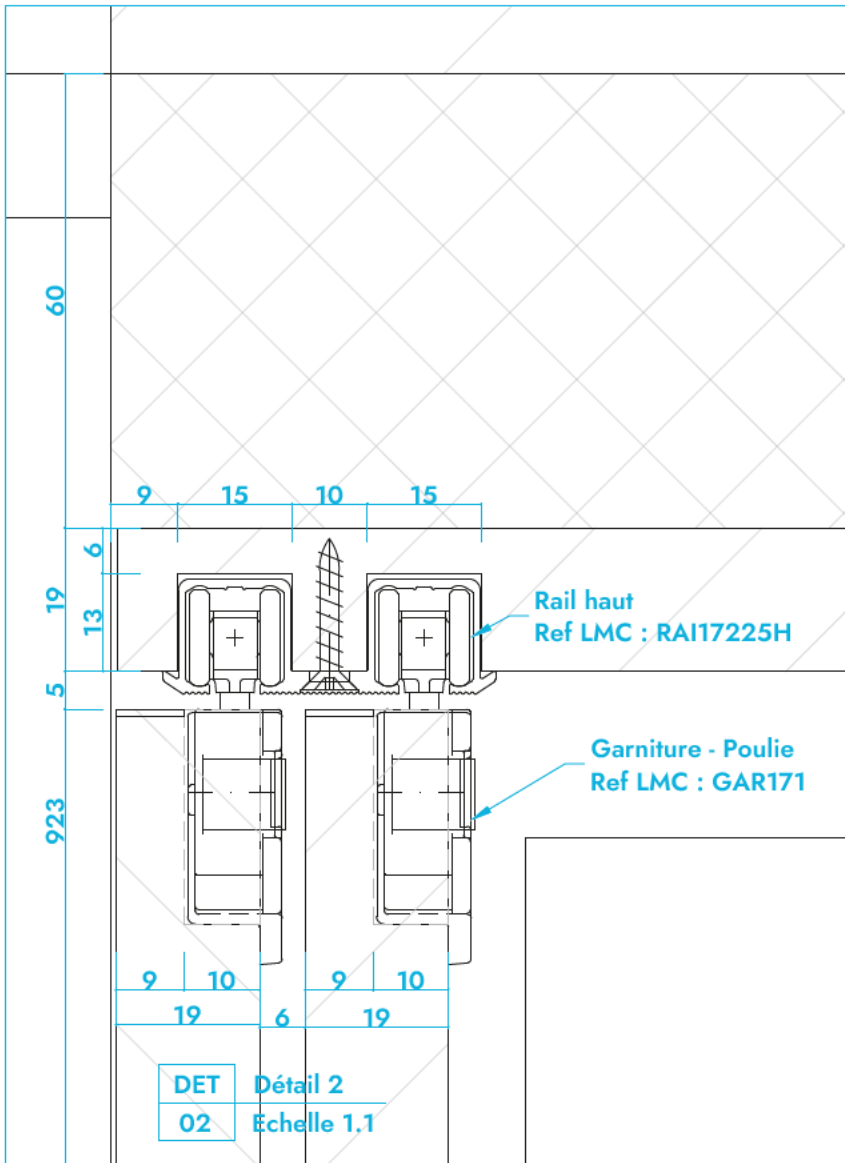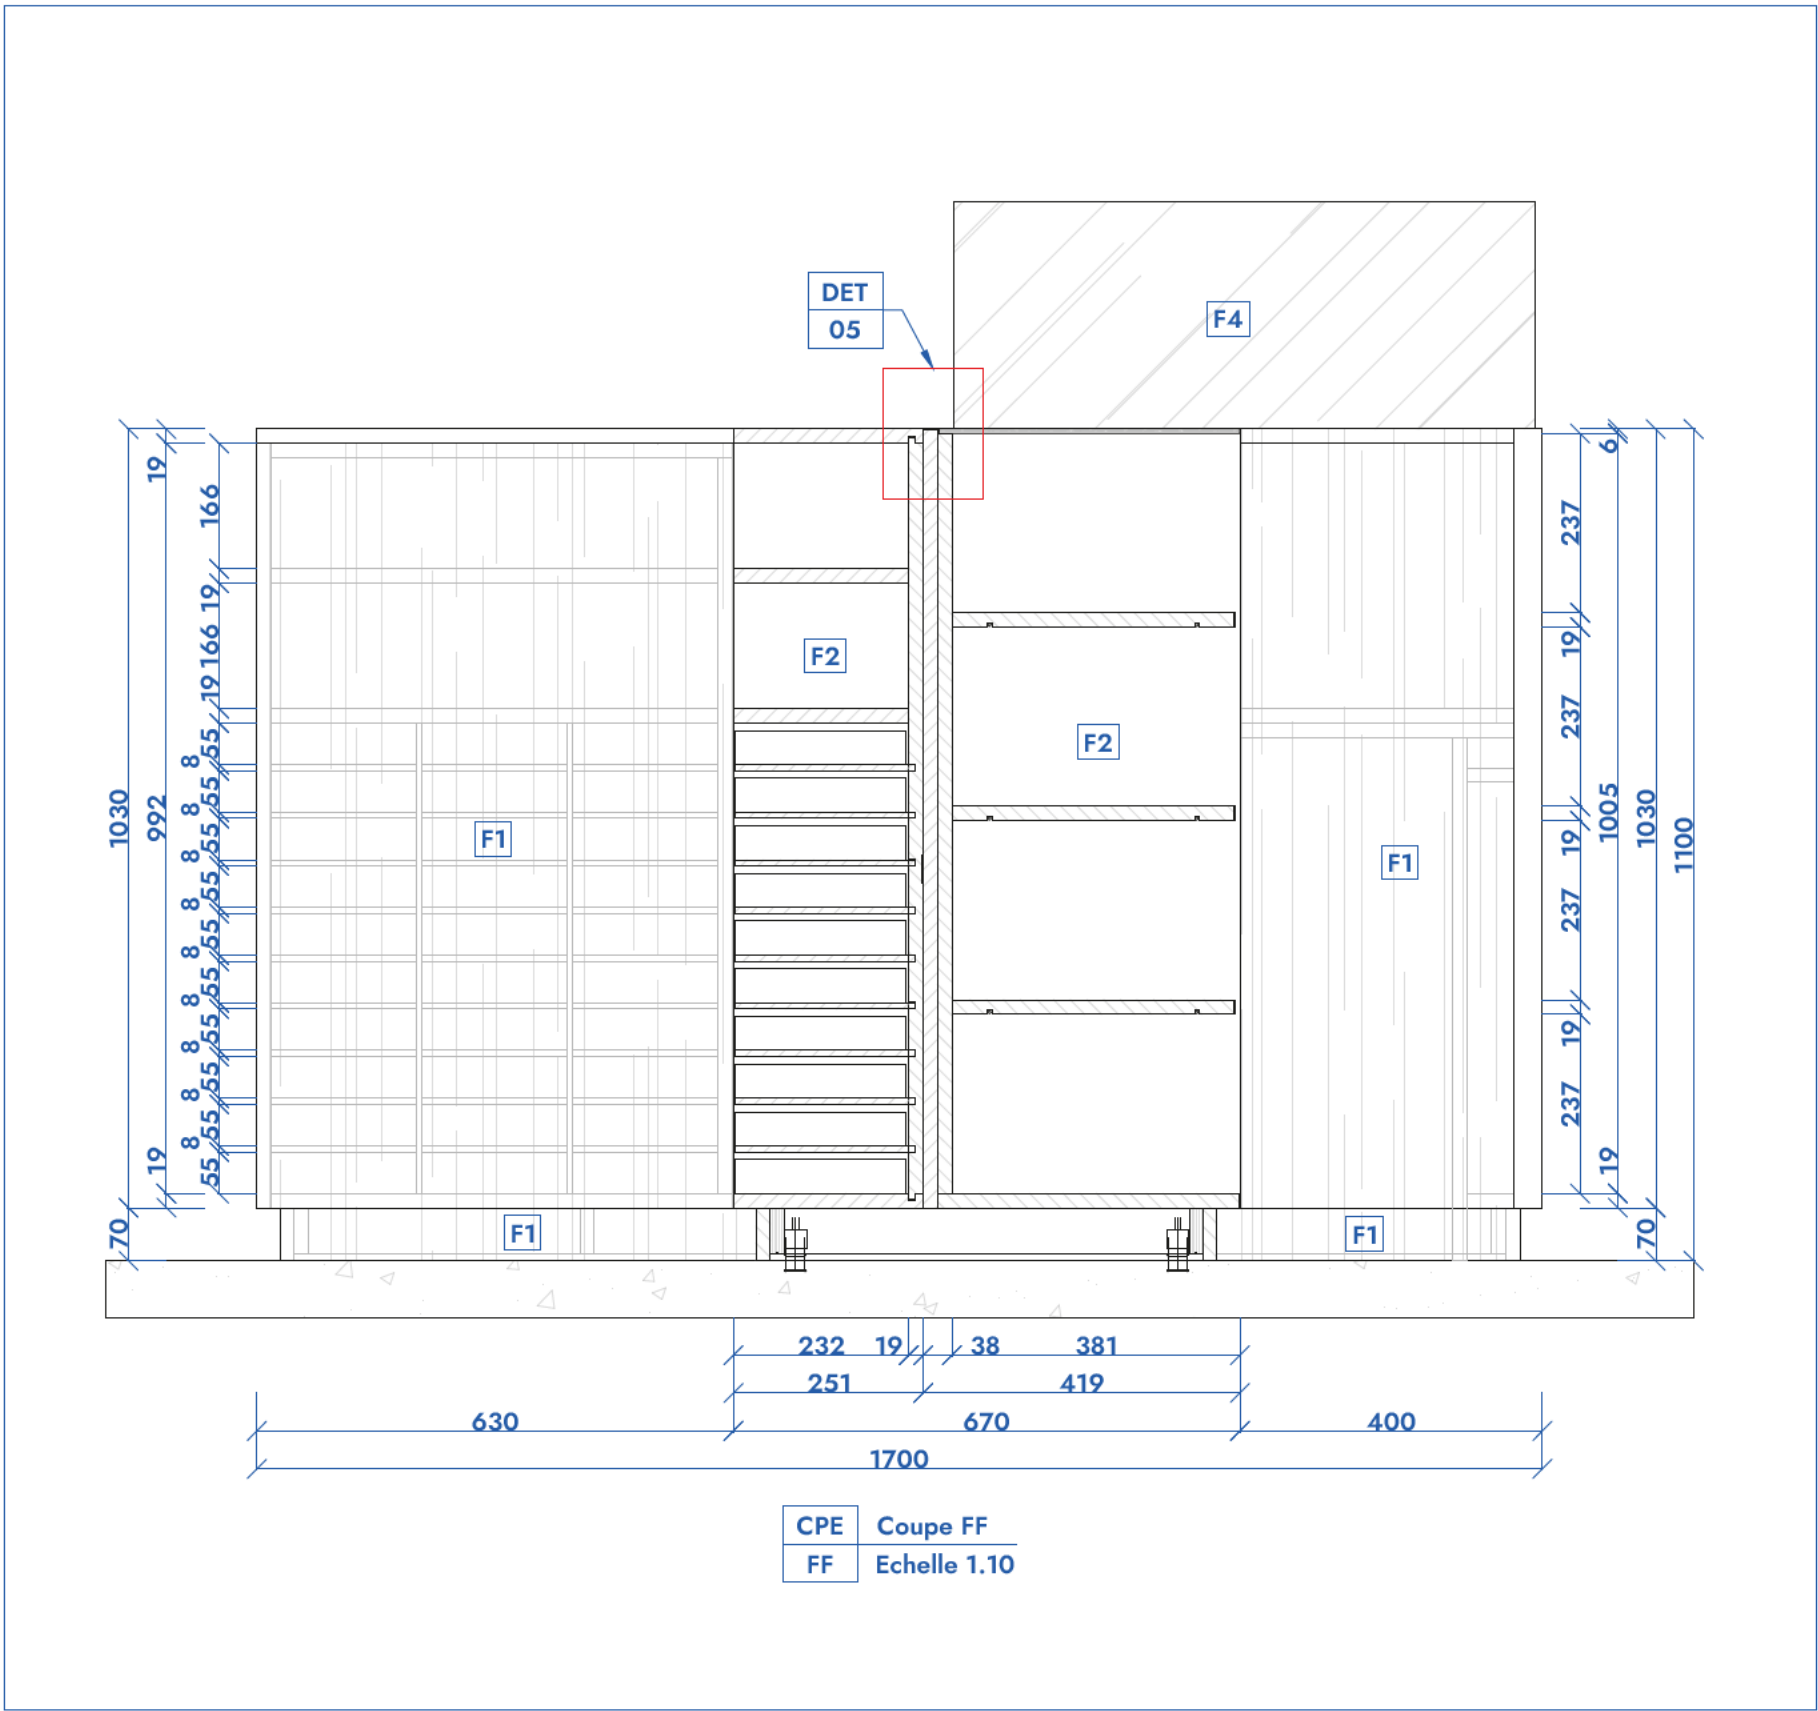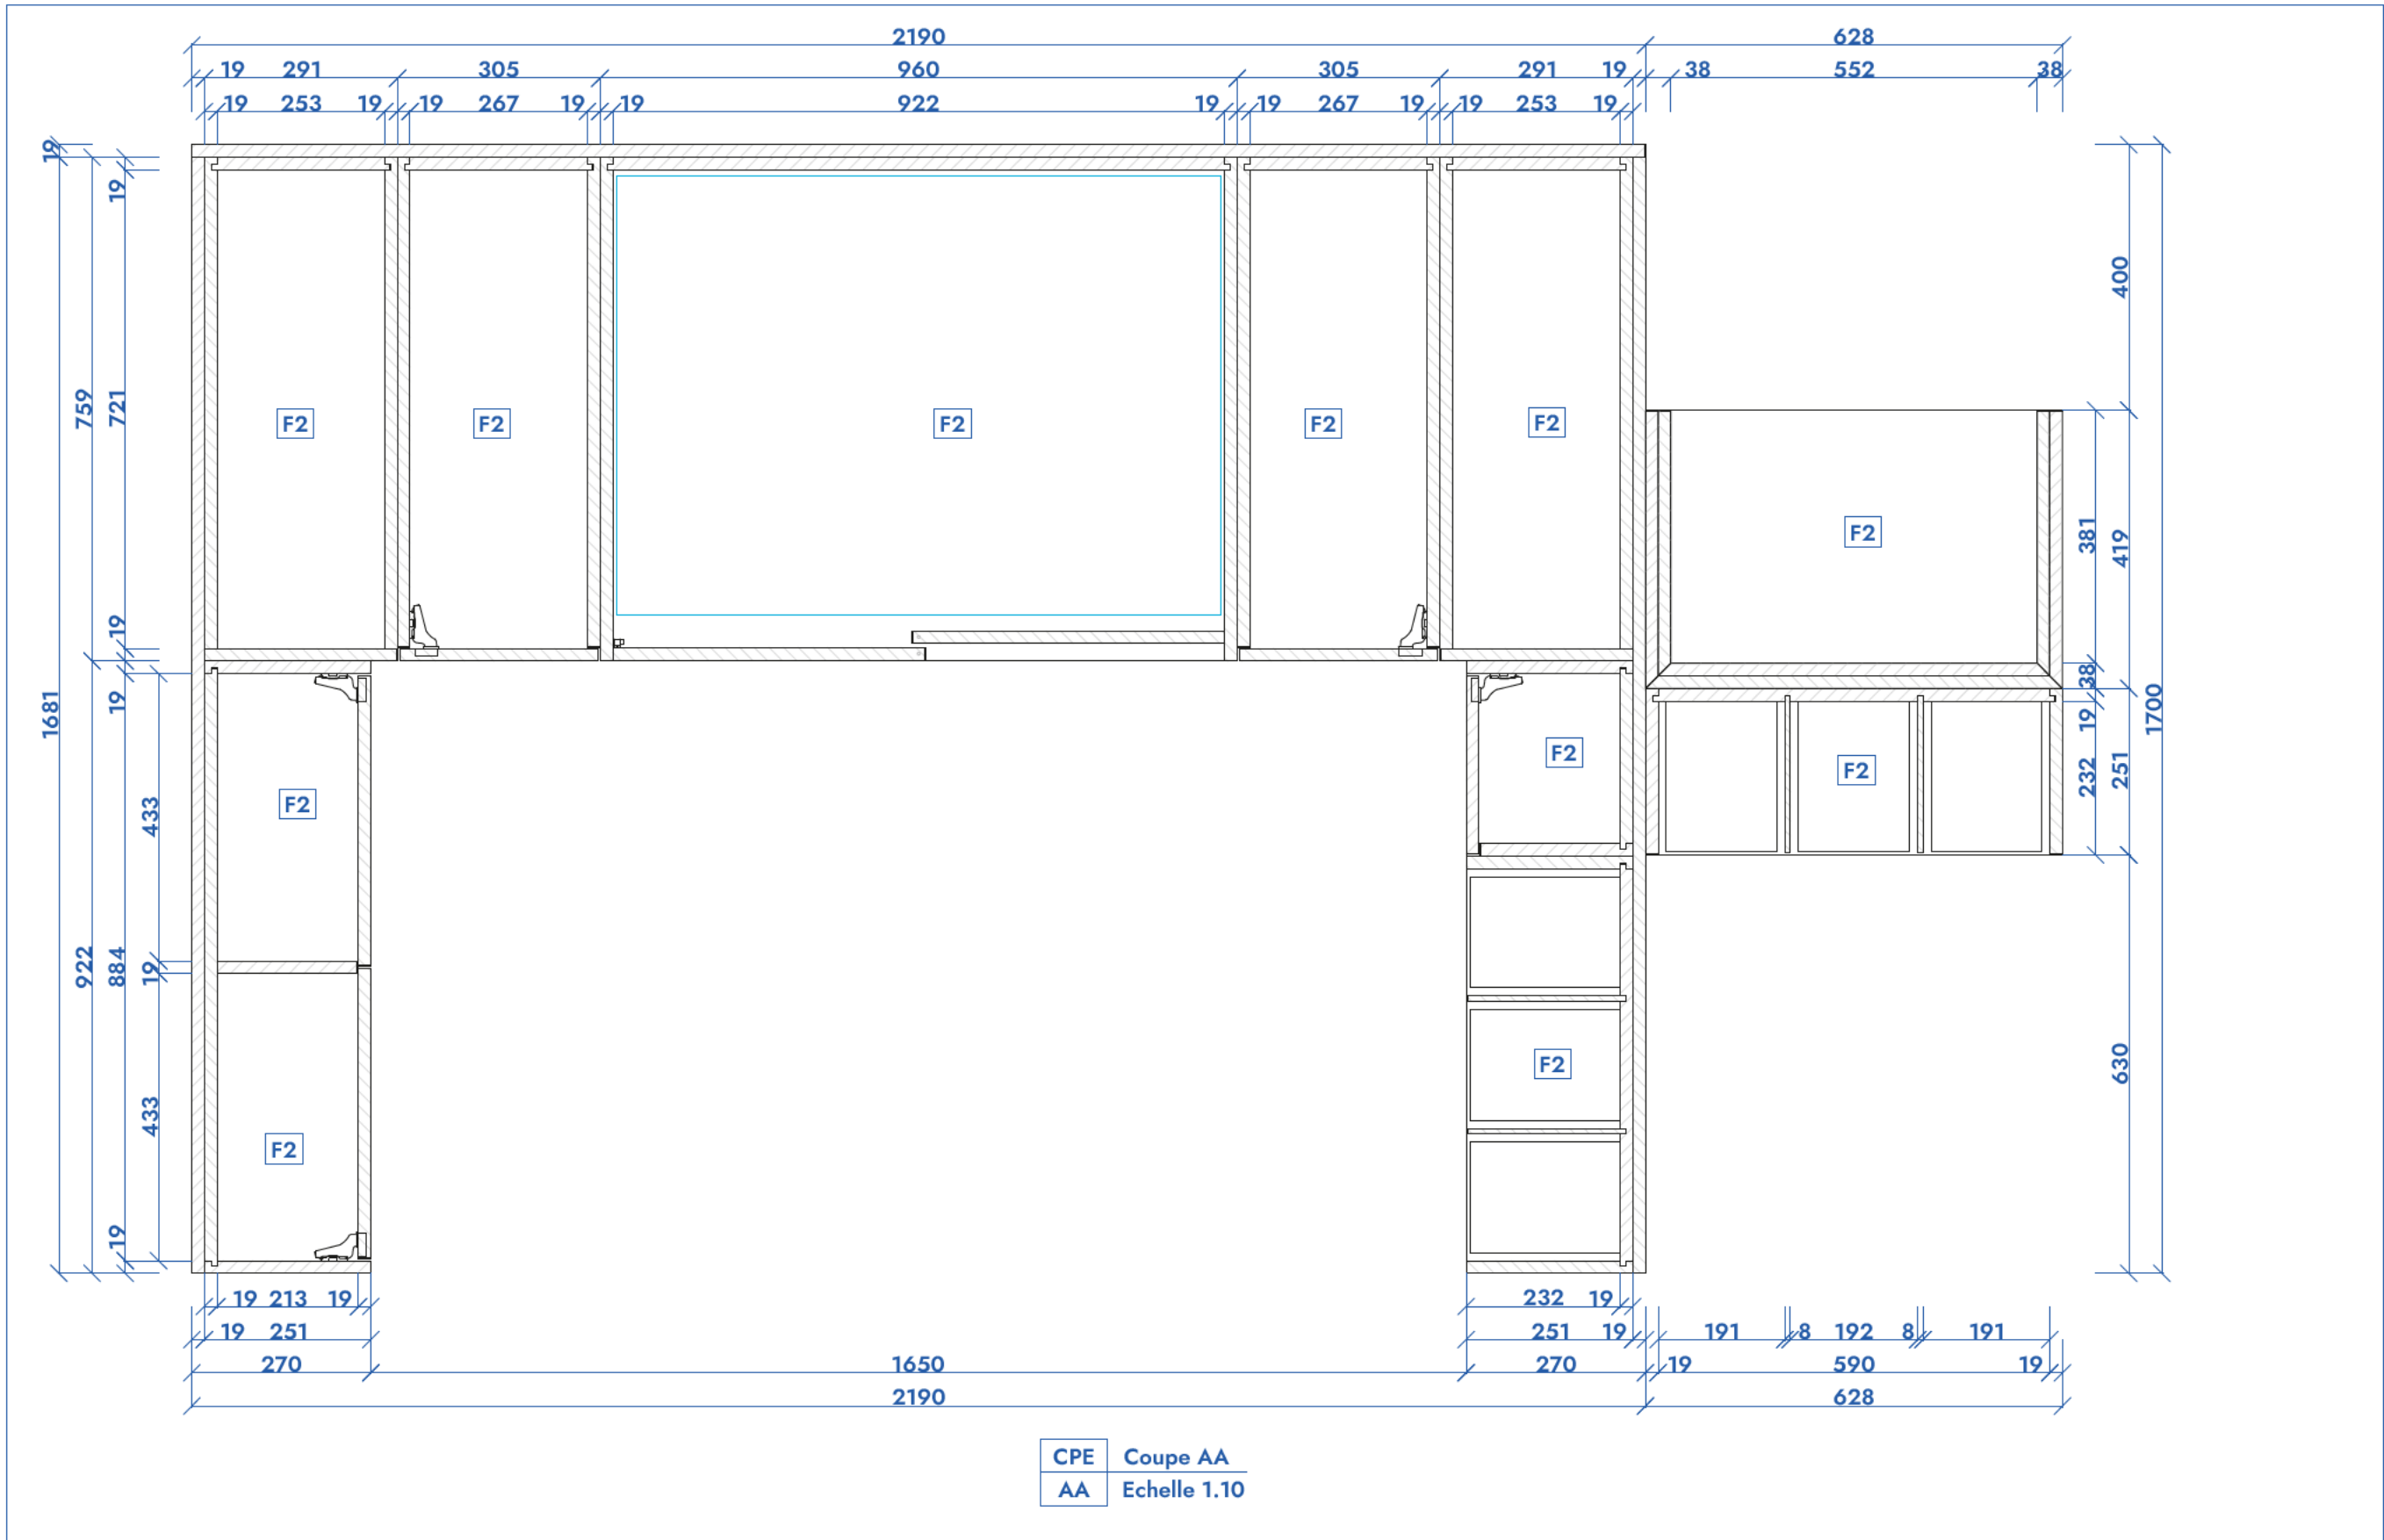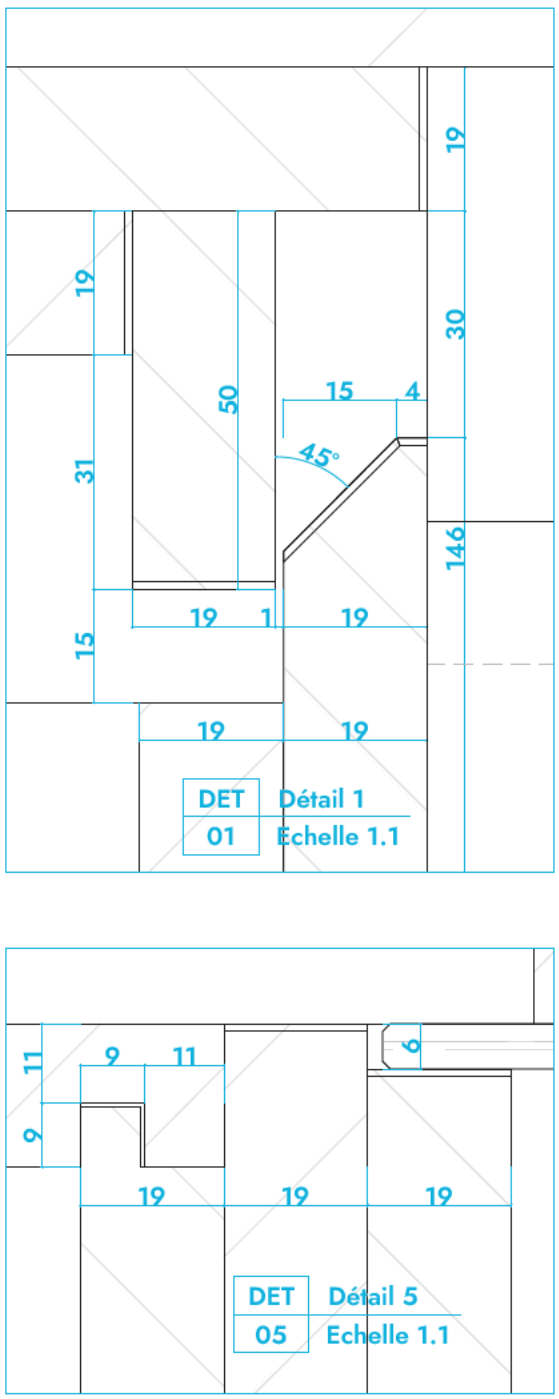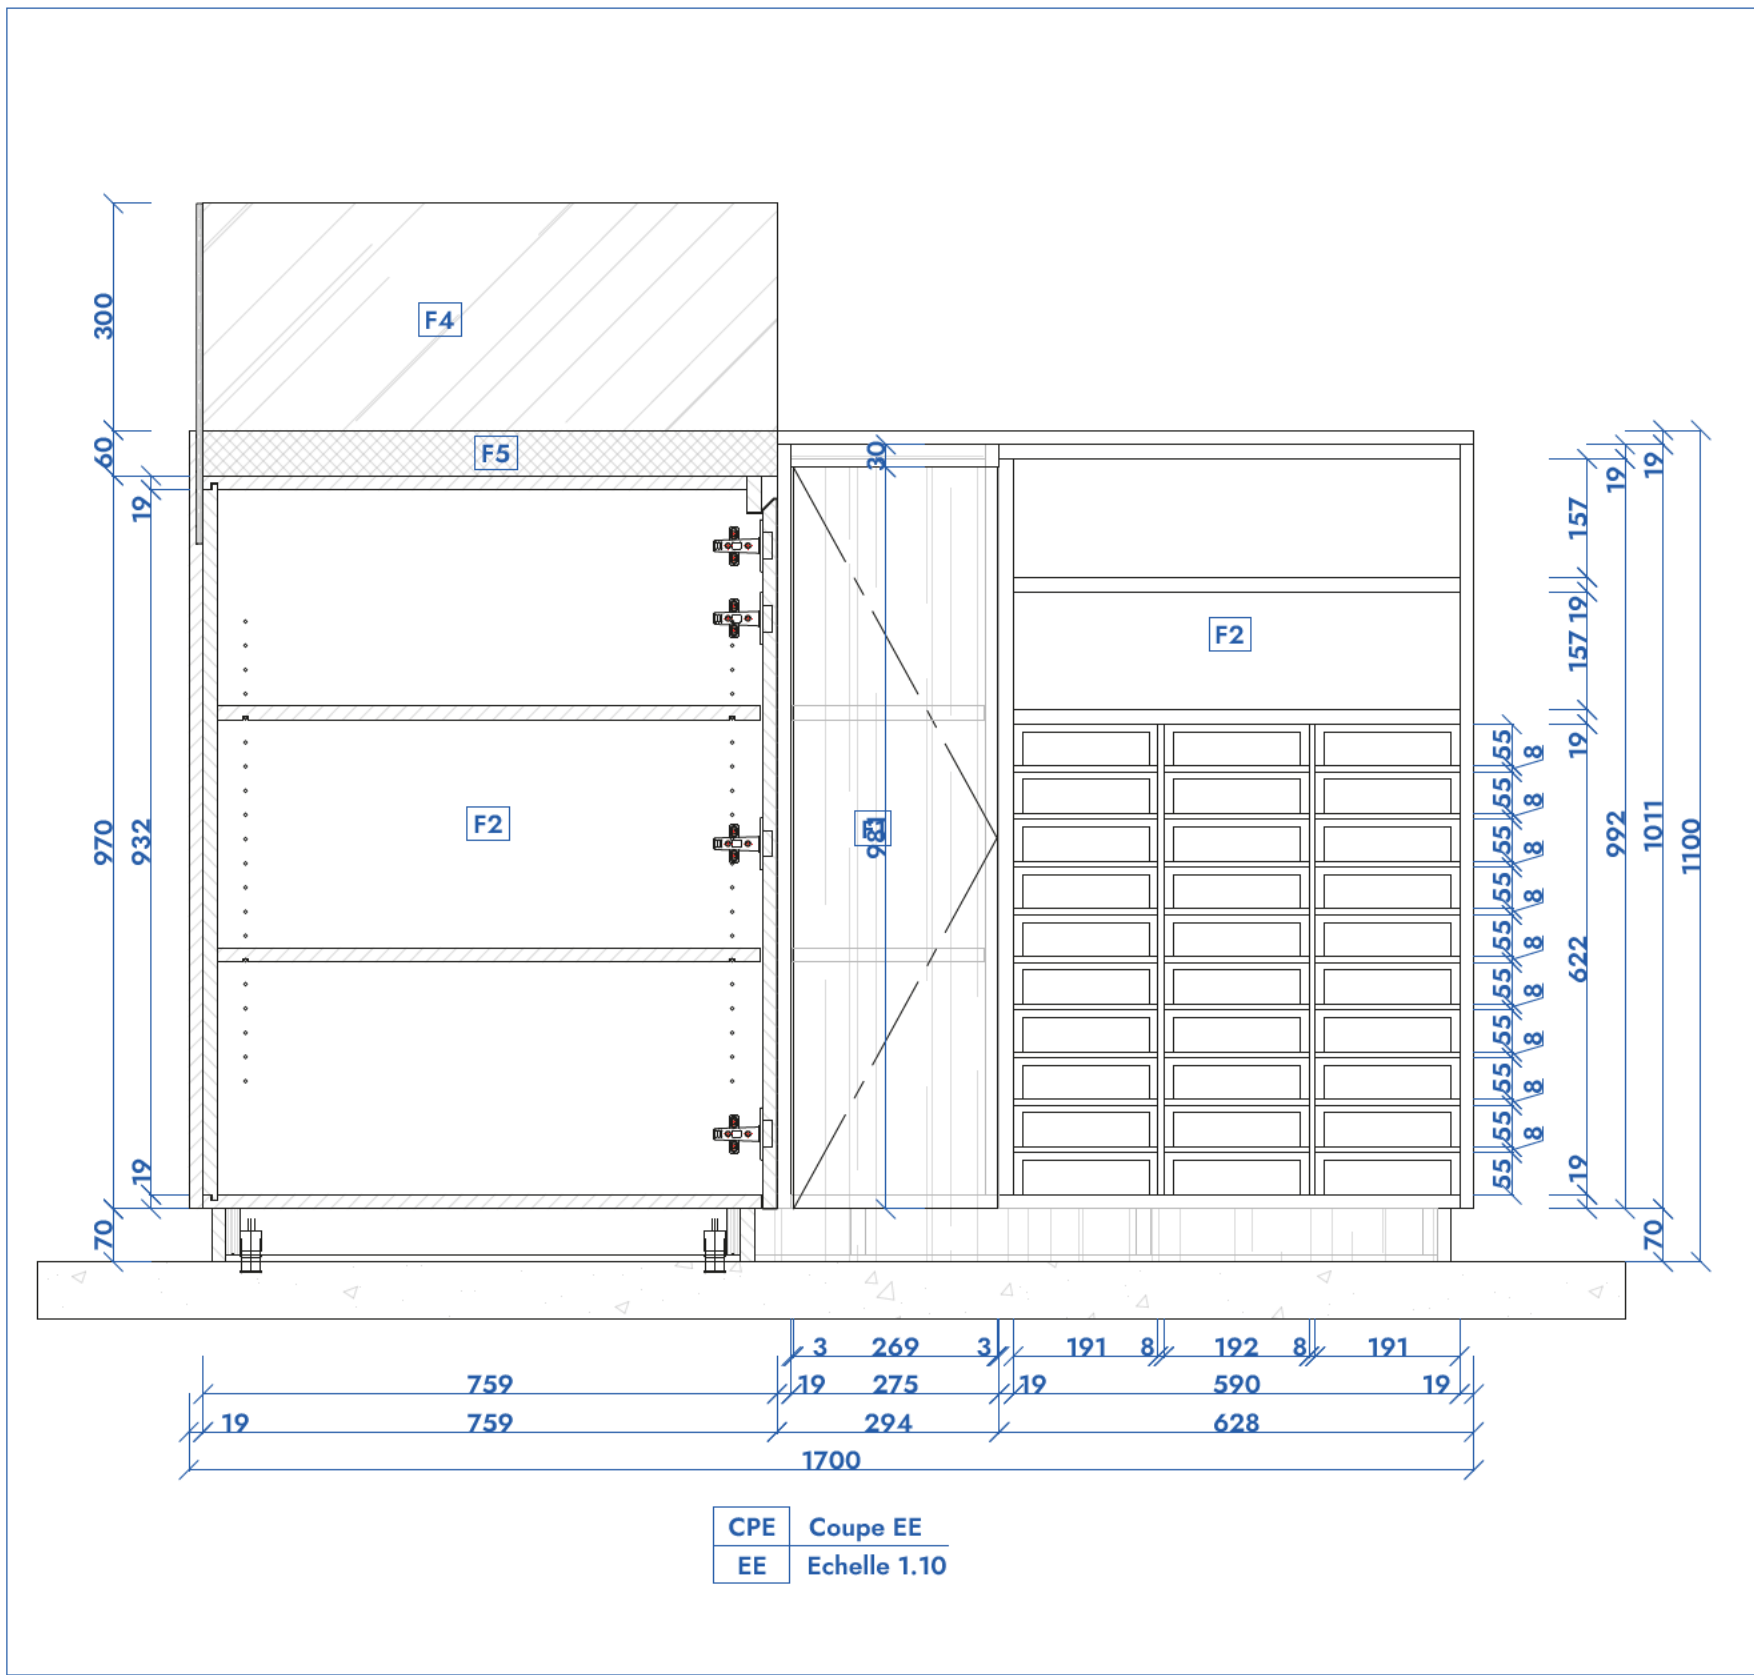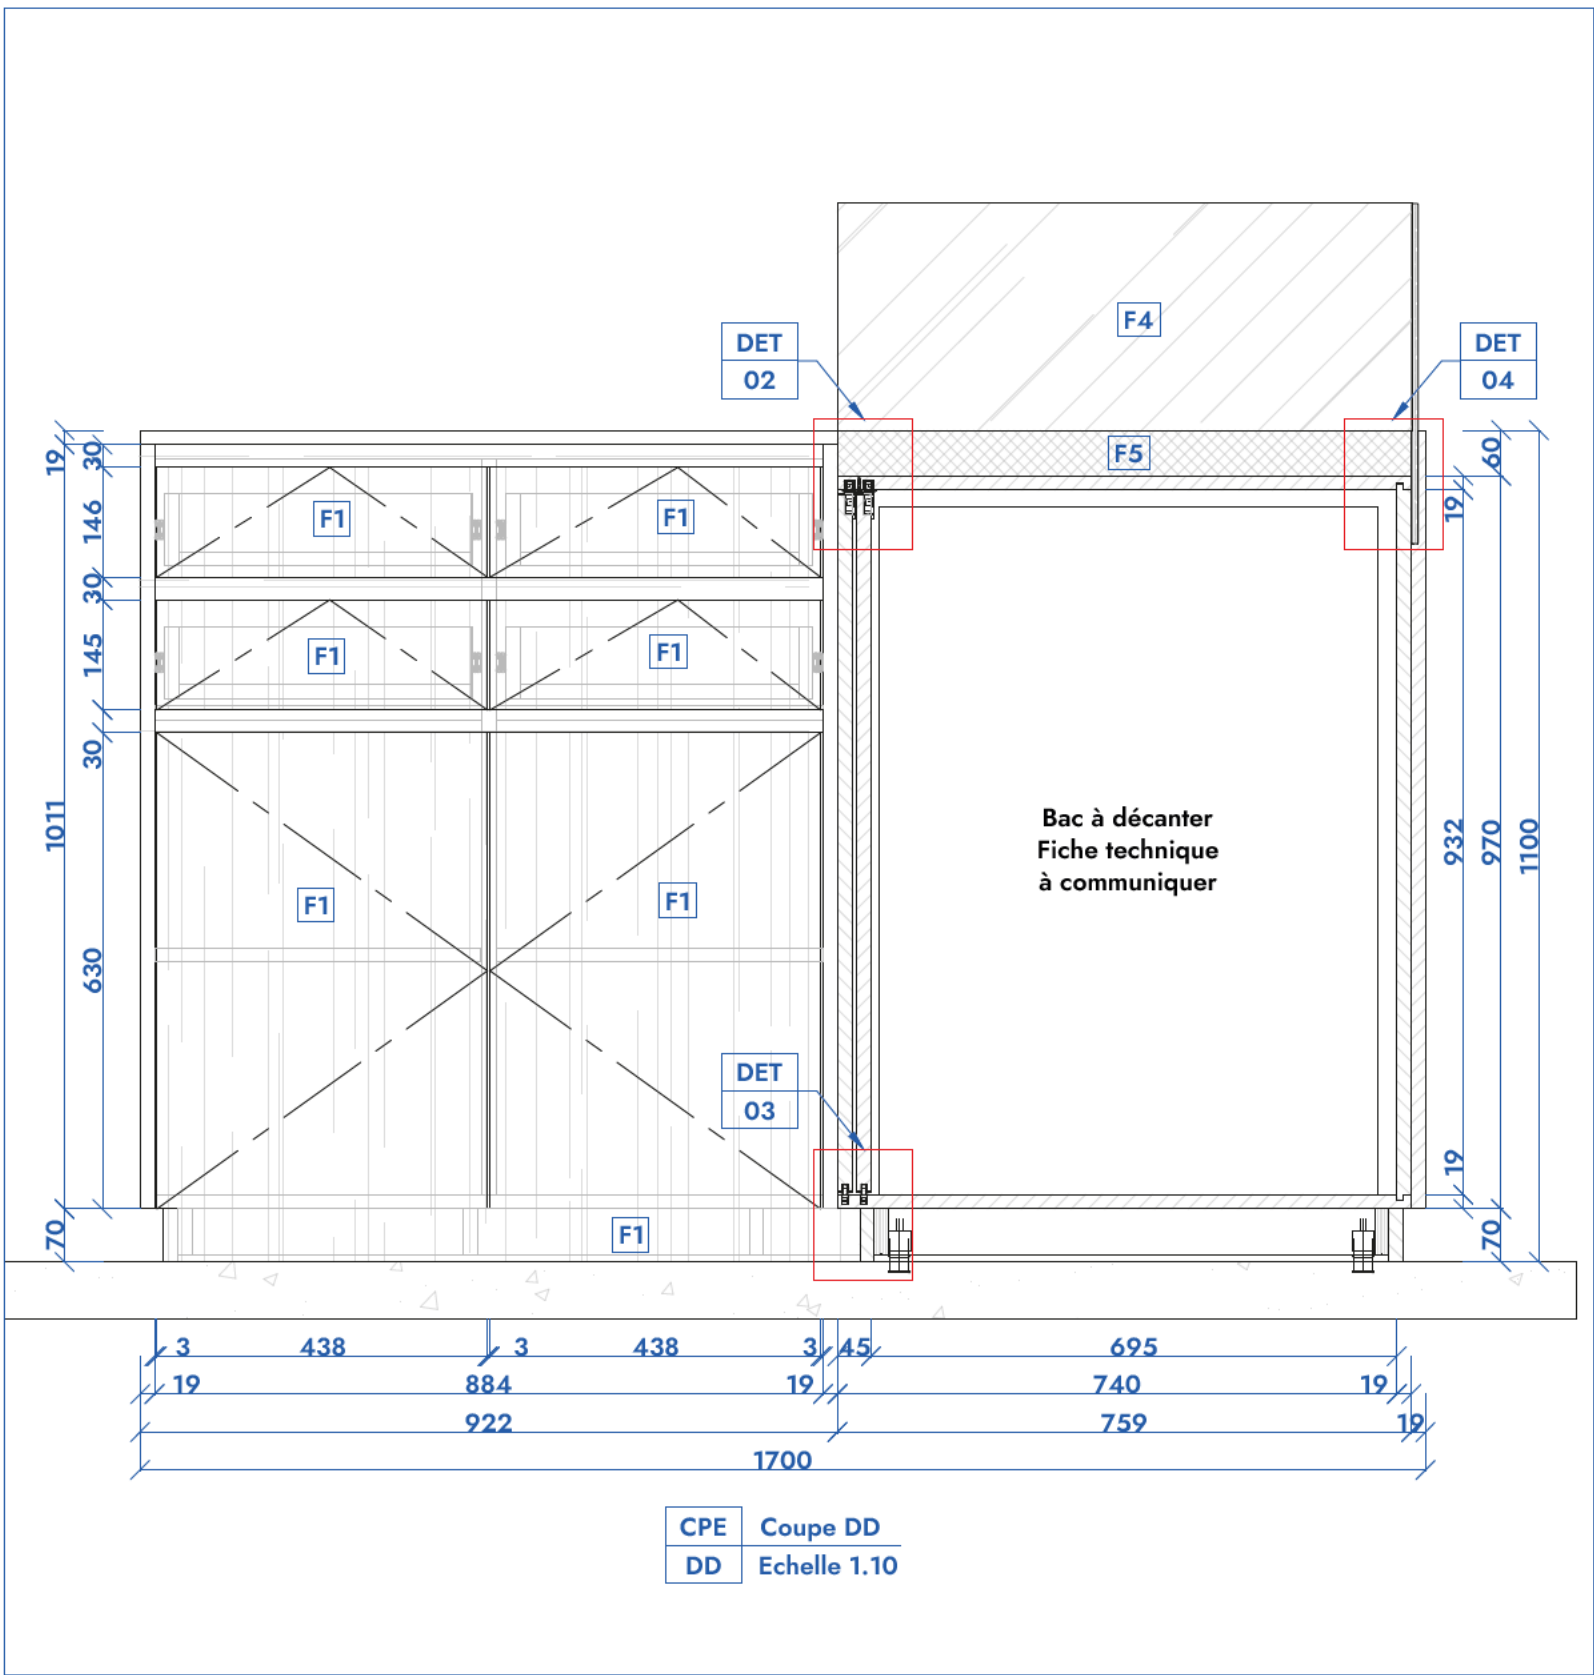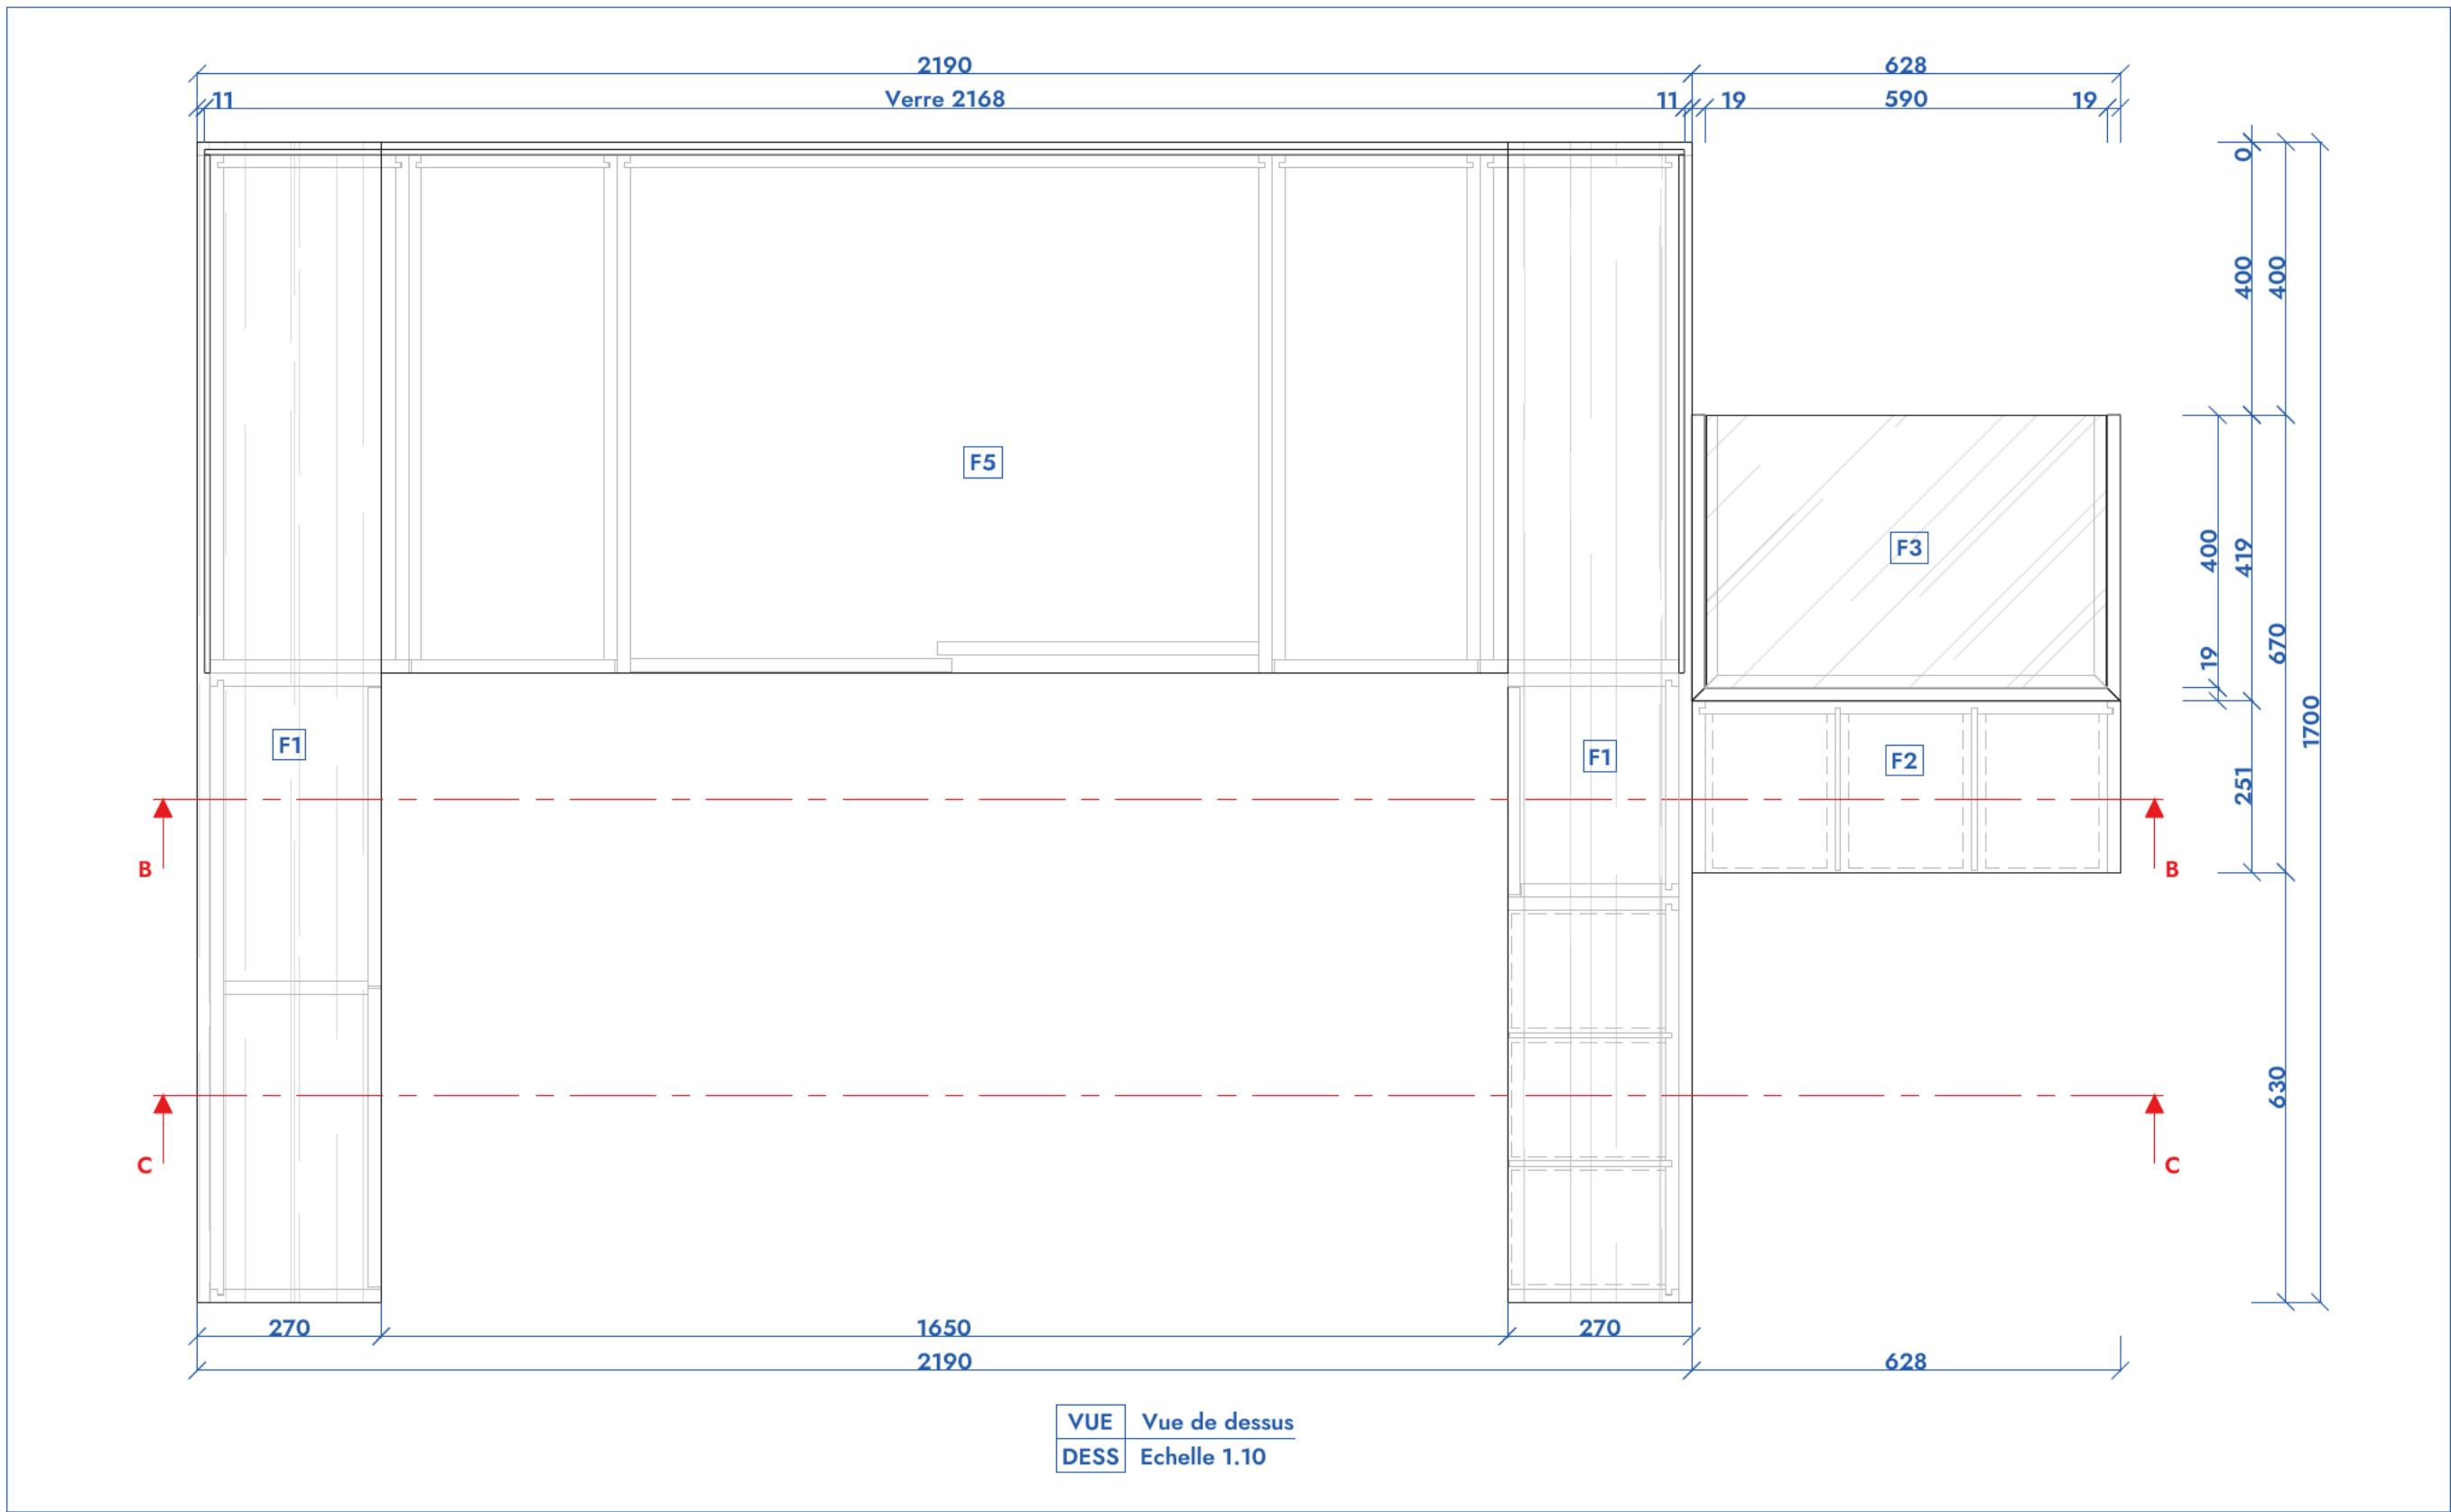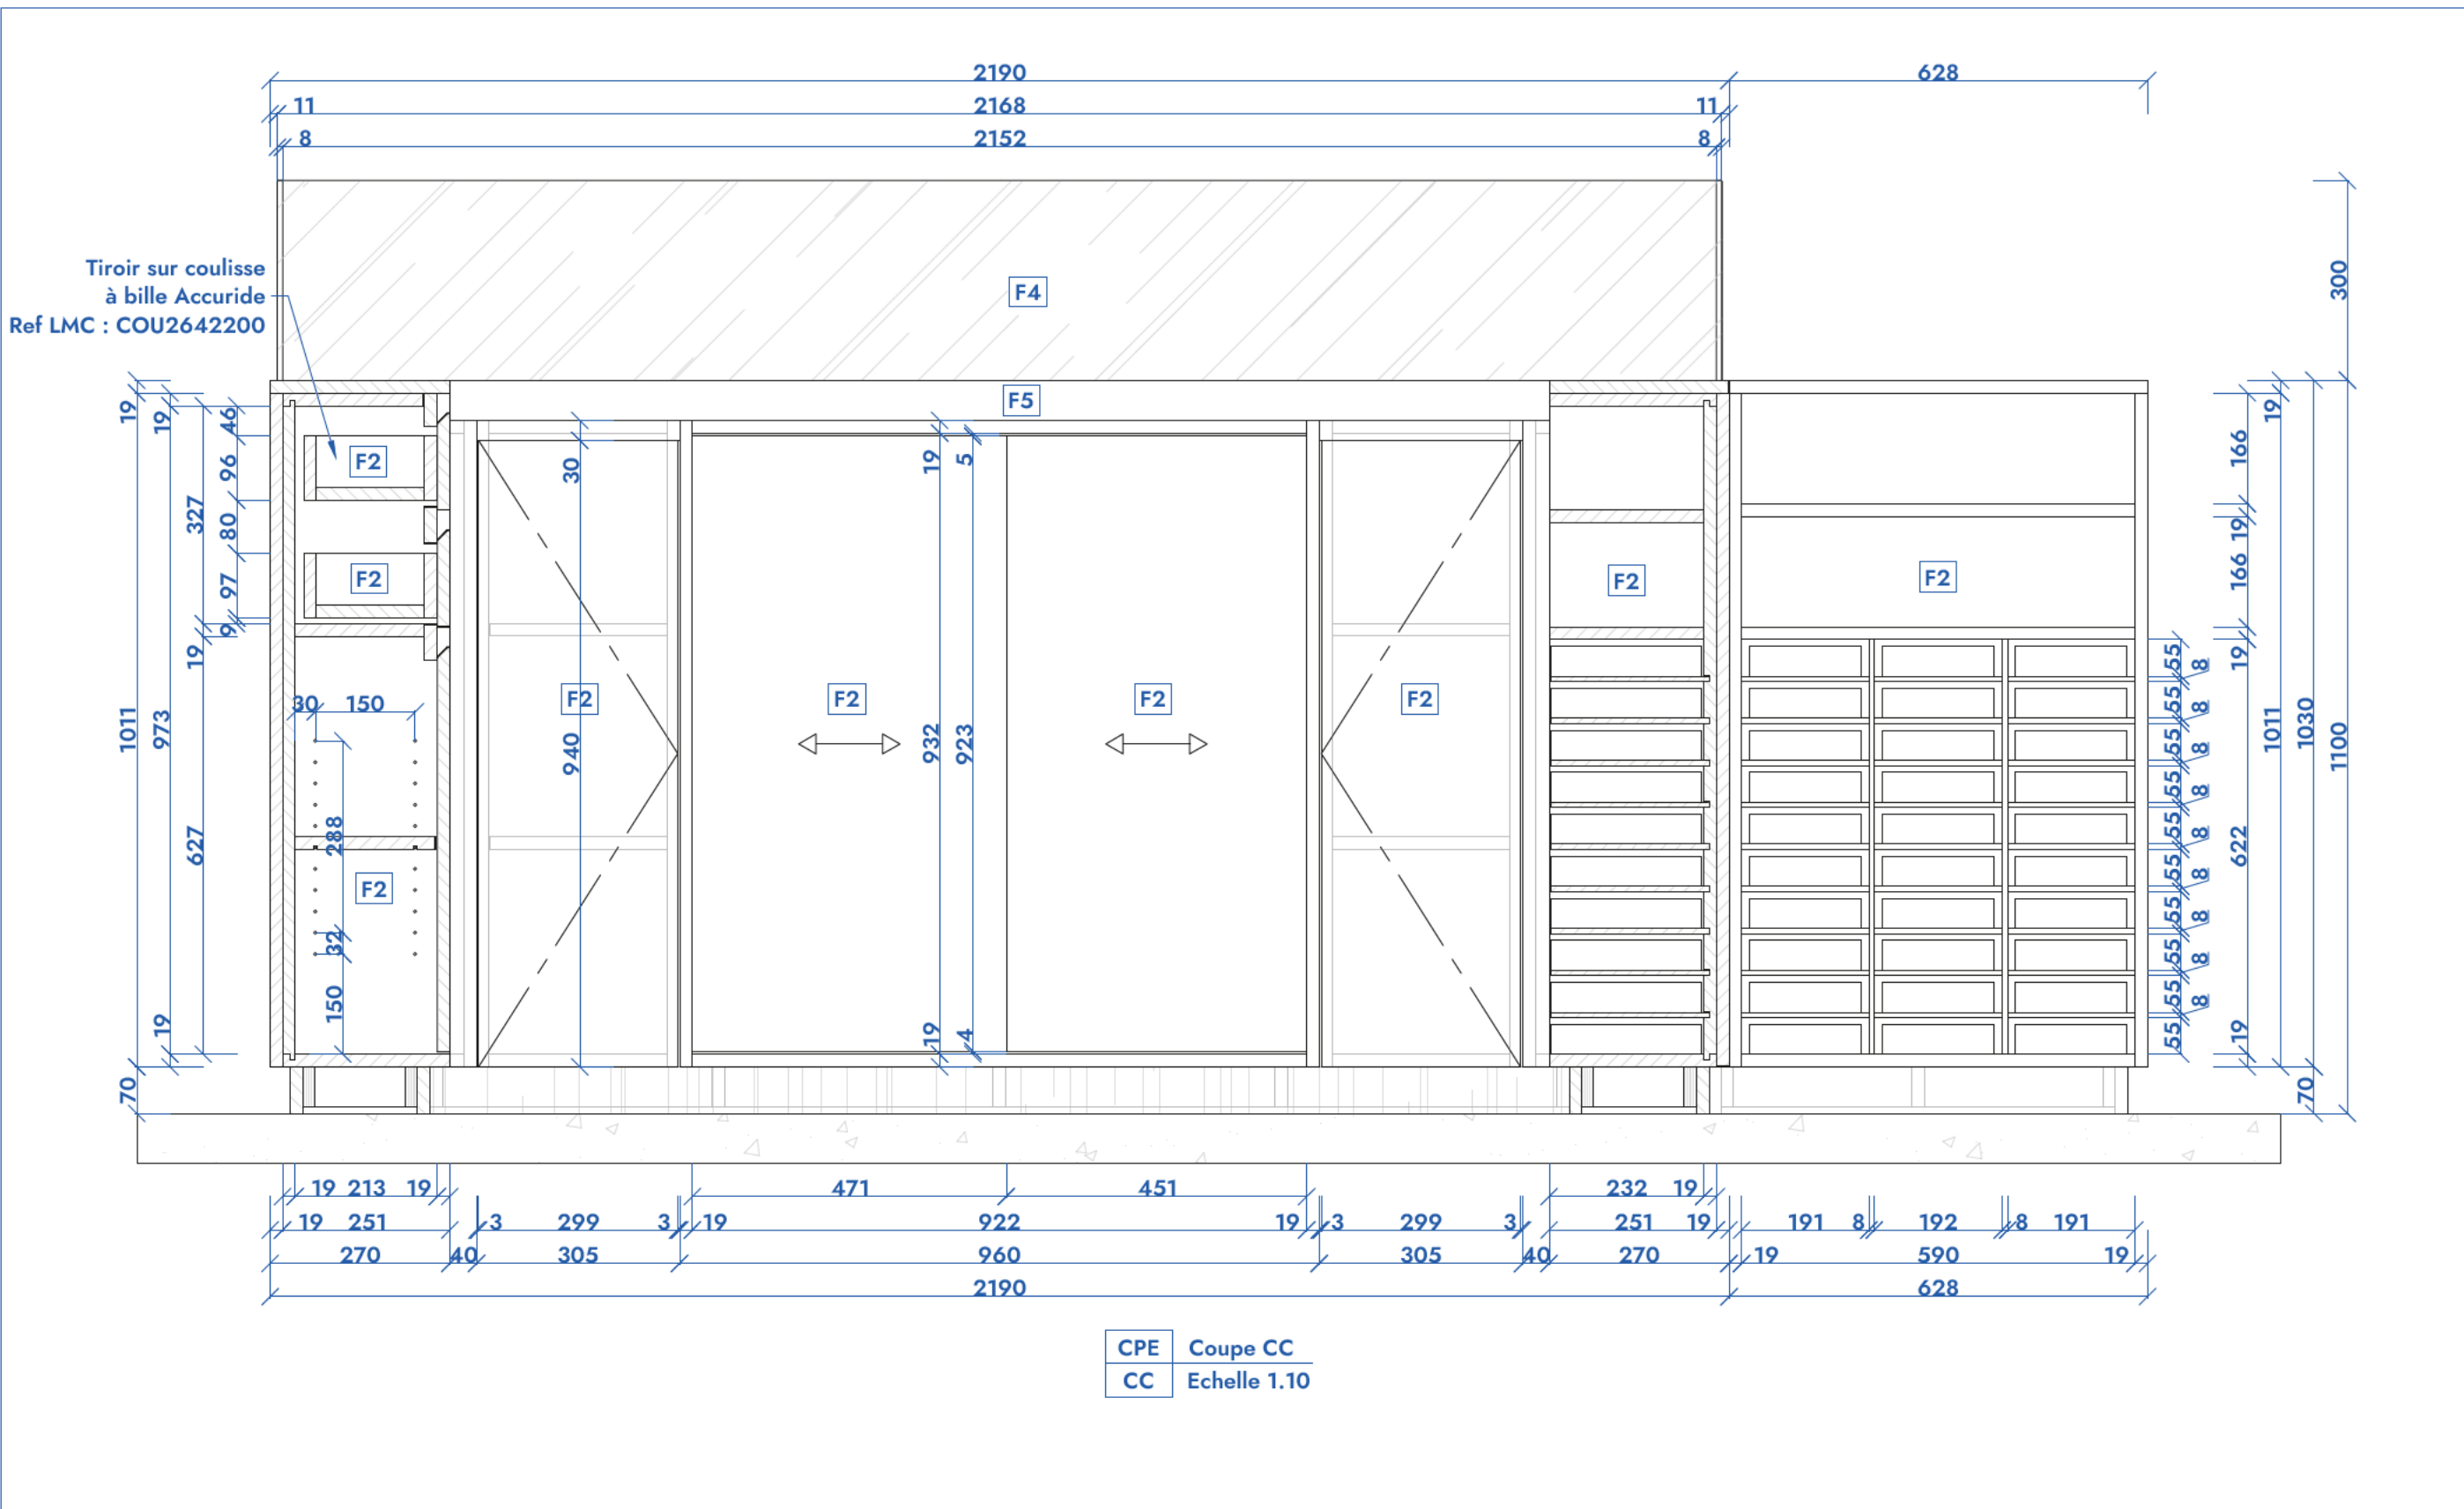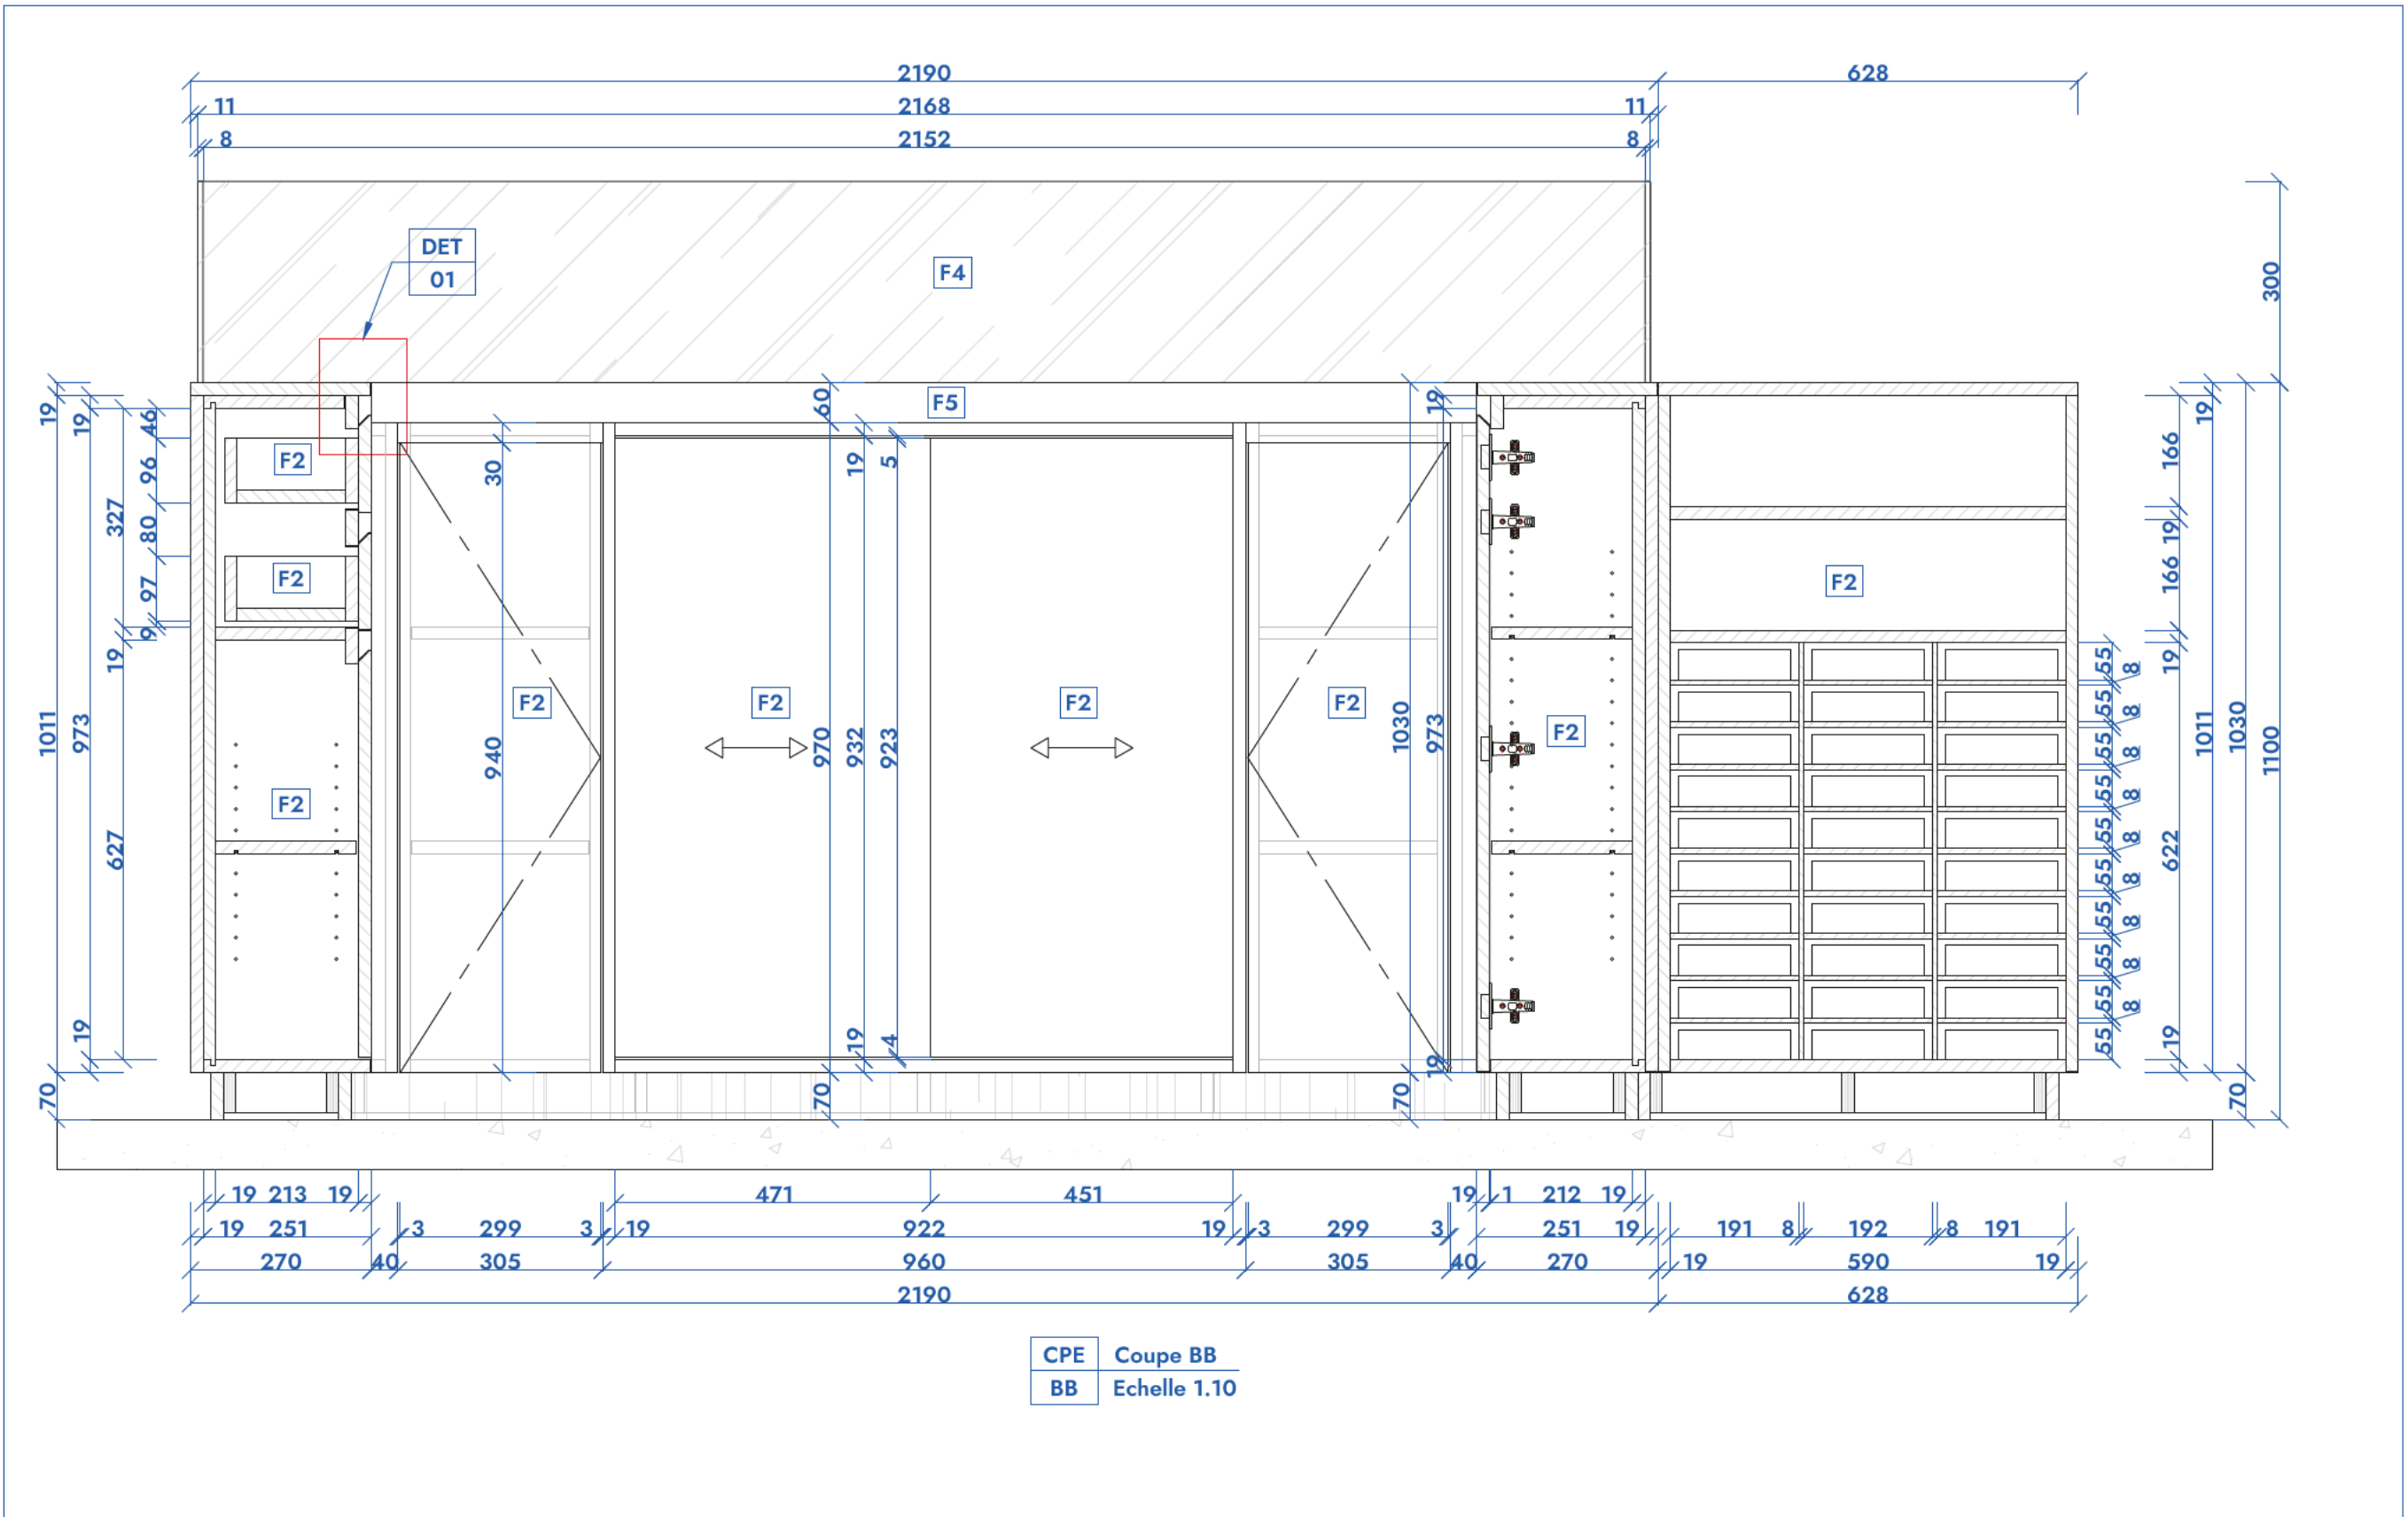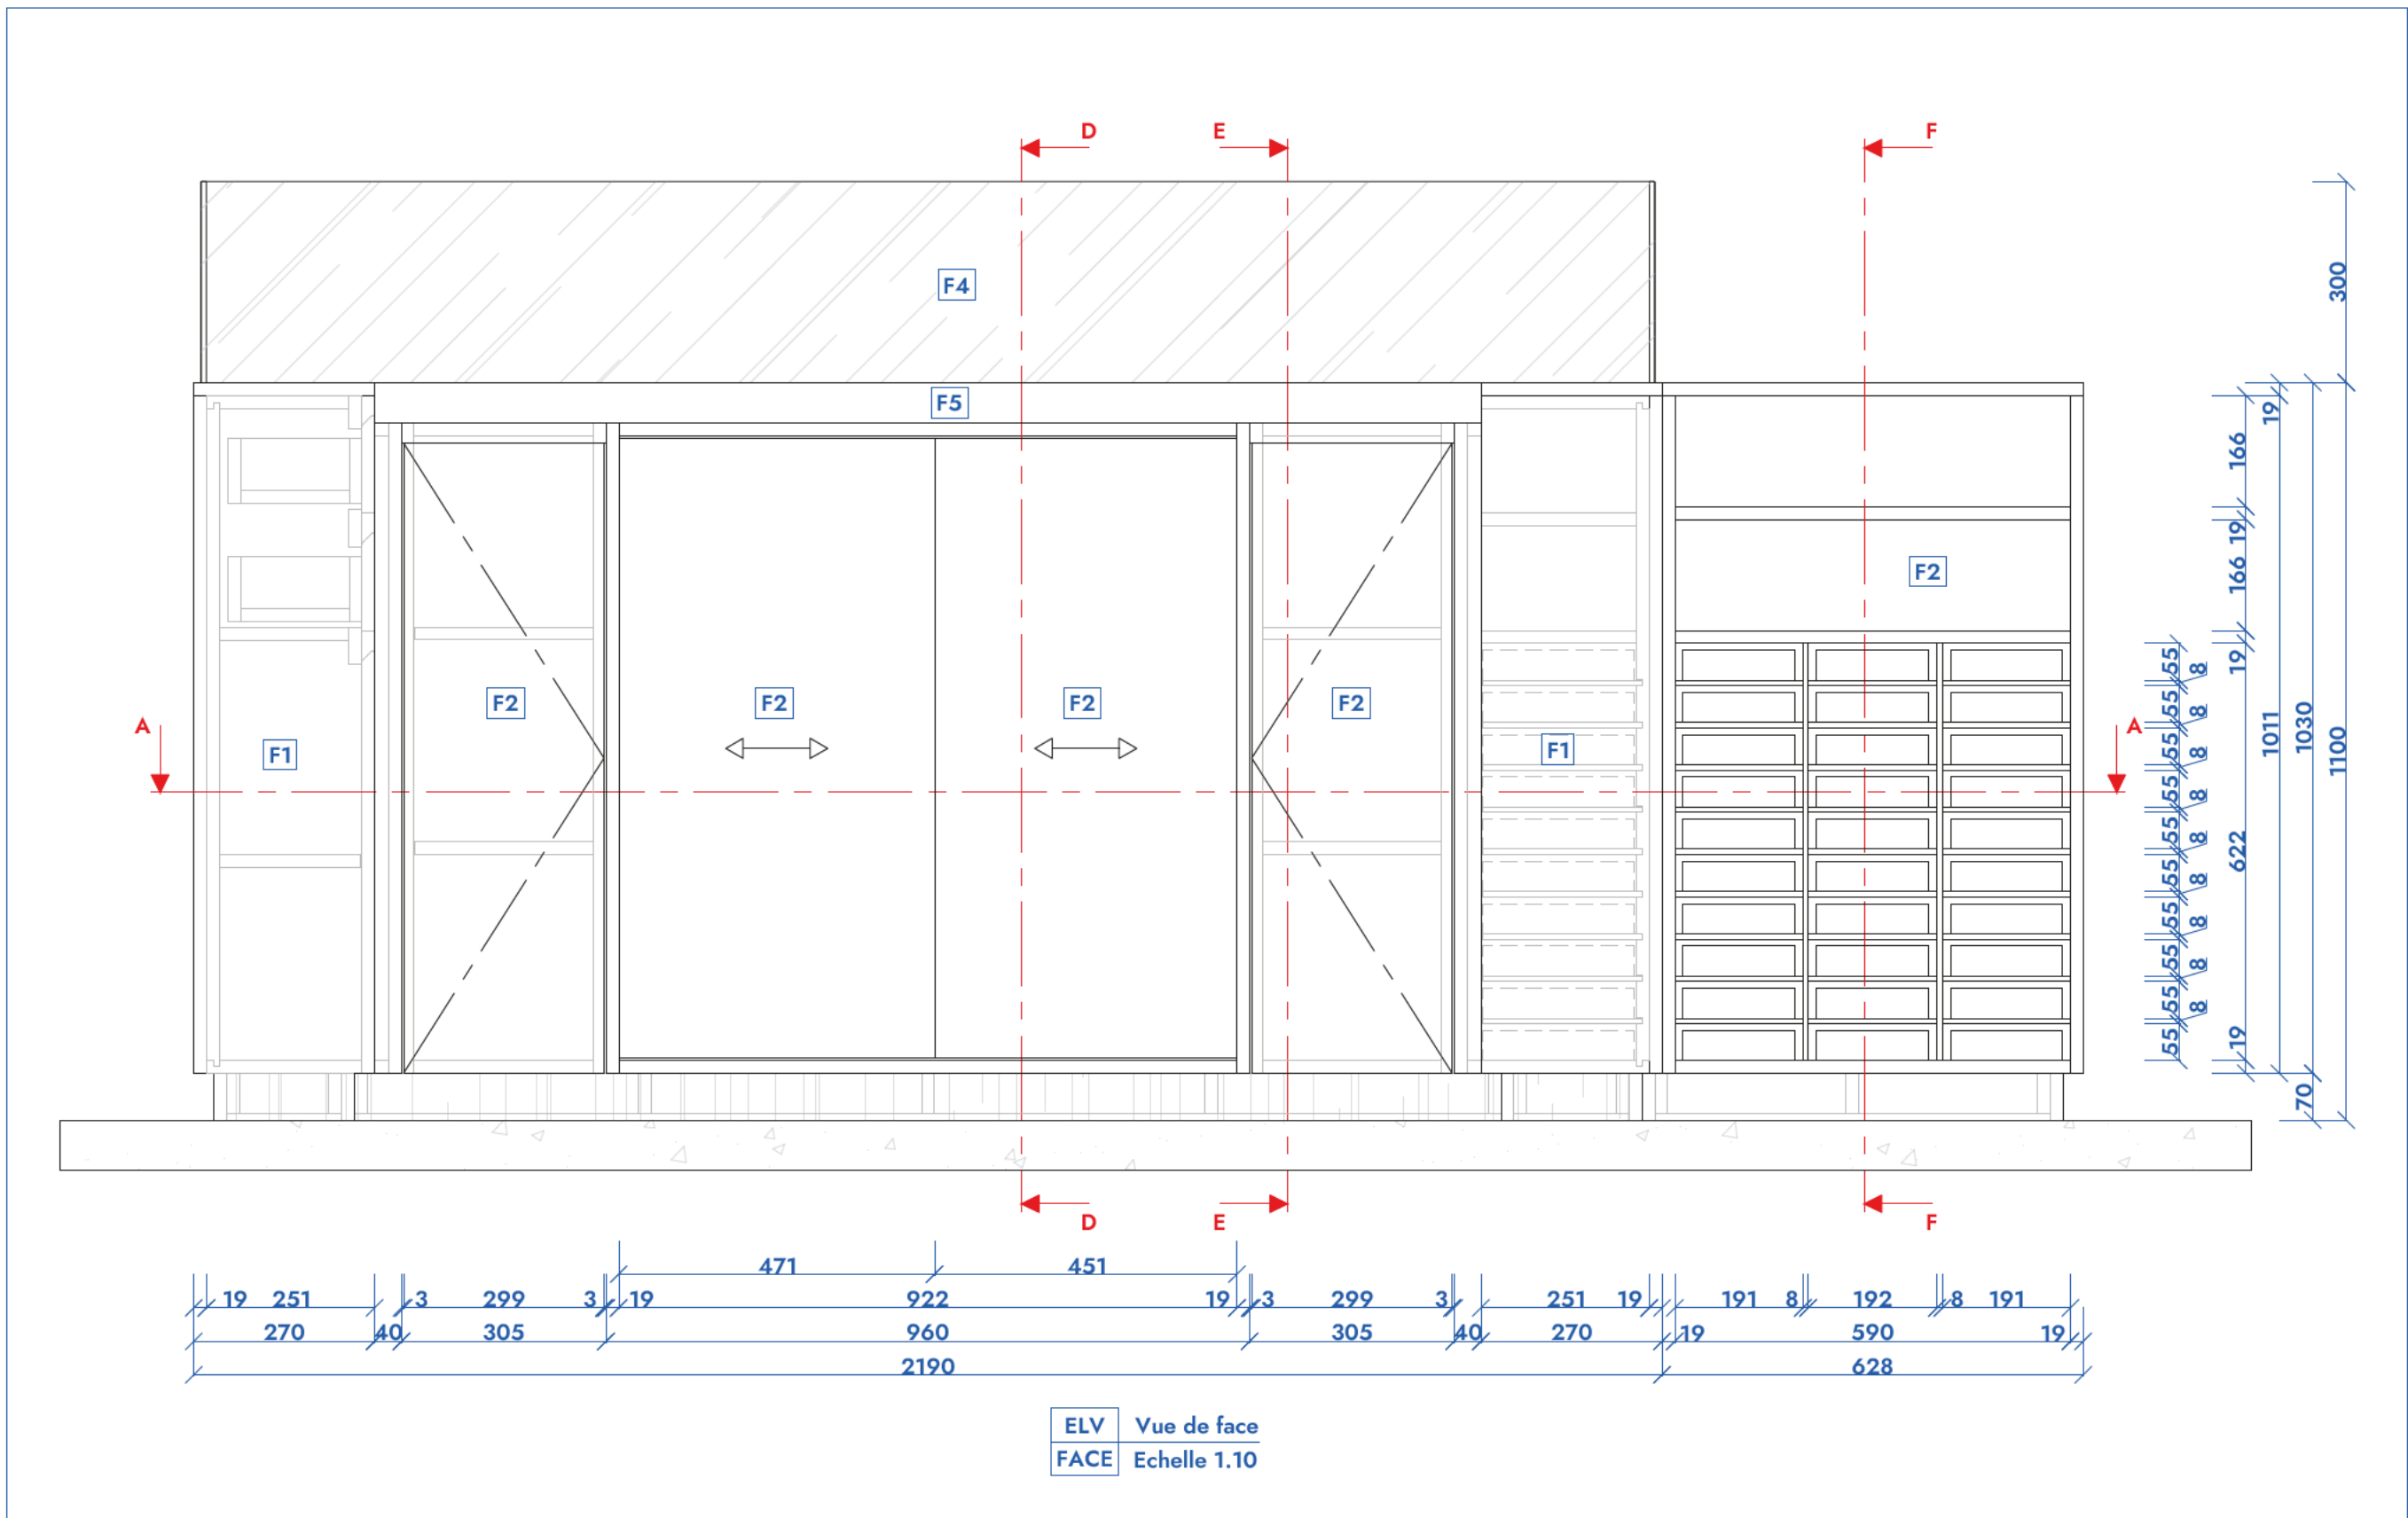

REPERAGE

 

NOM DU PROJET



MAITRE D'OUVRAGE	EXECUTANT	MAITRE D'OEUVRE

DESIGNATION

Bureaux administratif

PHASE	ZONE	INDICE	AUTEUR	N° PLAN	UNITE
EXE	TZ	O	AB	006	mm
LOT	REPERE	ECHELLE	N° FOLIO	FORMAT	
AGE		1.10 - 1.1	1/1	A0	

SUIVI DES INDICES			AUTEUR
INDICE	DATE	MODIFICATIONS	
O	01/08/25	Première diffusion	AB
A	xx/xx/xxxx		AB
B	xx/xx/xxxx		AB
C	xx/xx/xxxx		AB
D	xx/xx/xxxx		AB
E	xx/xx/xxxx		AB
F	xx/xx/xxxx		AB
G	xx/xx/xxxx		AB
H	xx/xx/xxxx		AB

FINITIONS			Ce plan a été réalisé par	
F1	Mélaminé Hite Walnut - D3810 OW - Swiss Krono		ADEEN - Bureau d'étude en agencement.	
F2	Mélaminé Rhino Grey - U 56P VL - Swiss Krono			
F3	Verre trempé ép. 6mm		Contact : Arnaud Benach	
F4	Verre trempé ép. 8mm			
F5	Table technique - Fiche technique à communiquer		06 15 53 70 33	
F6				

