

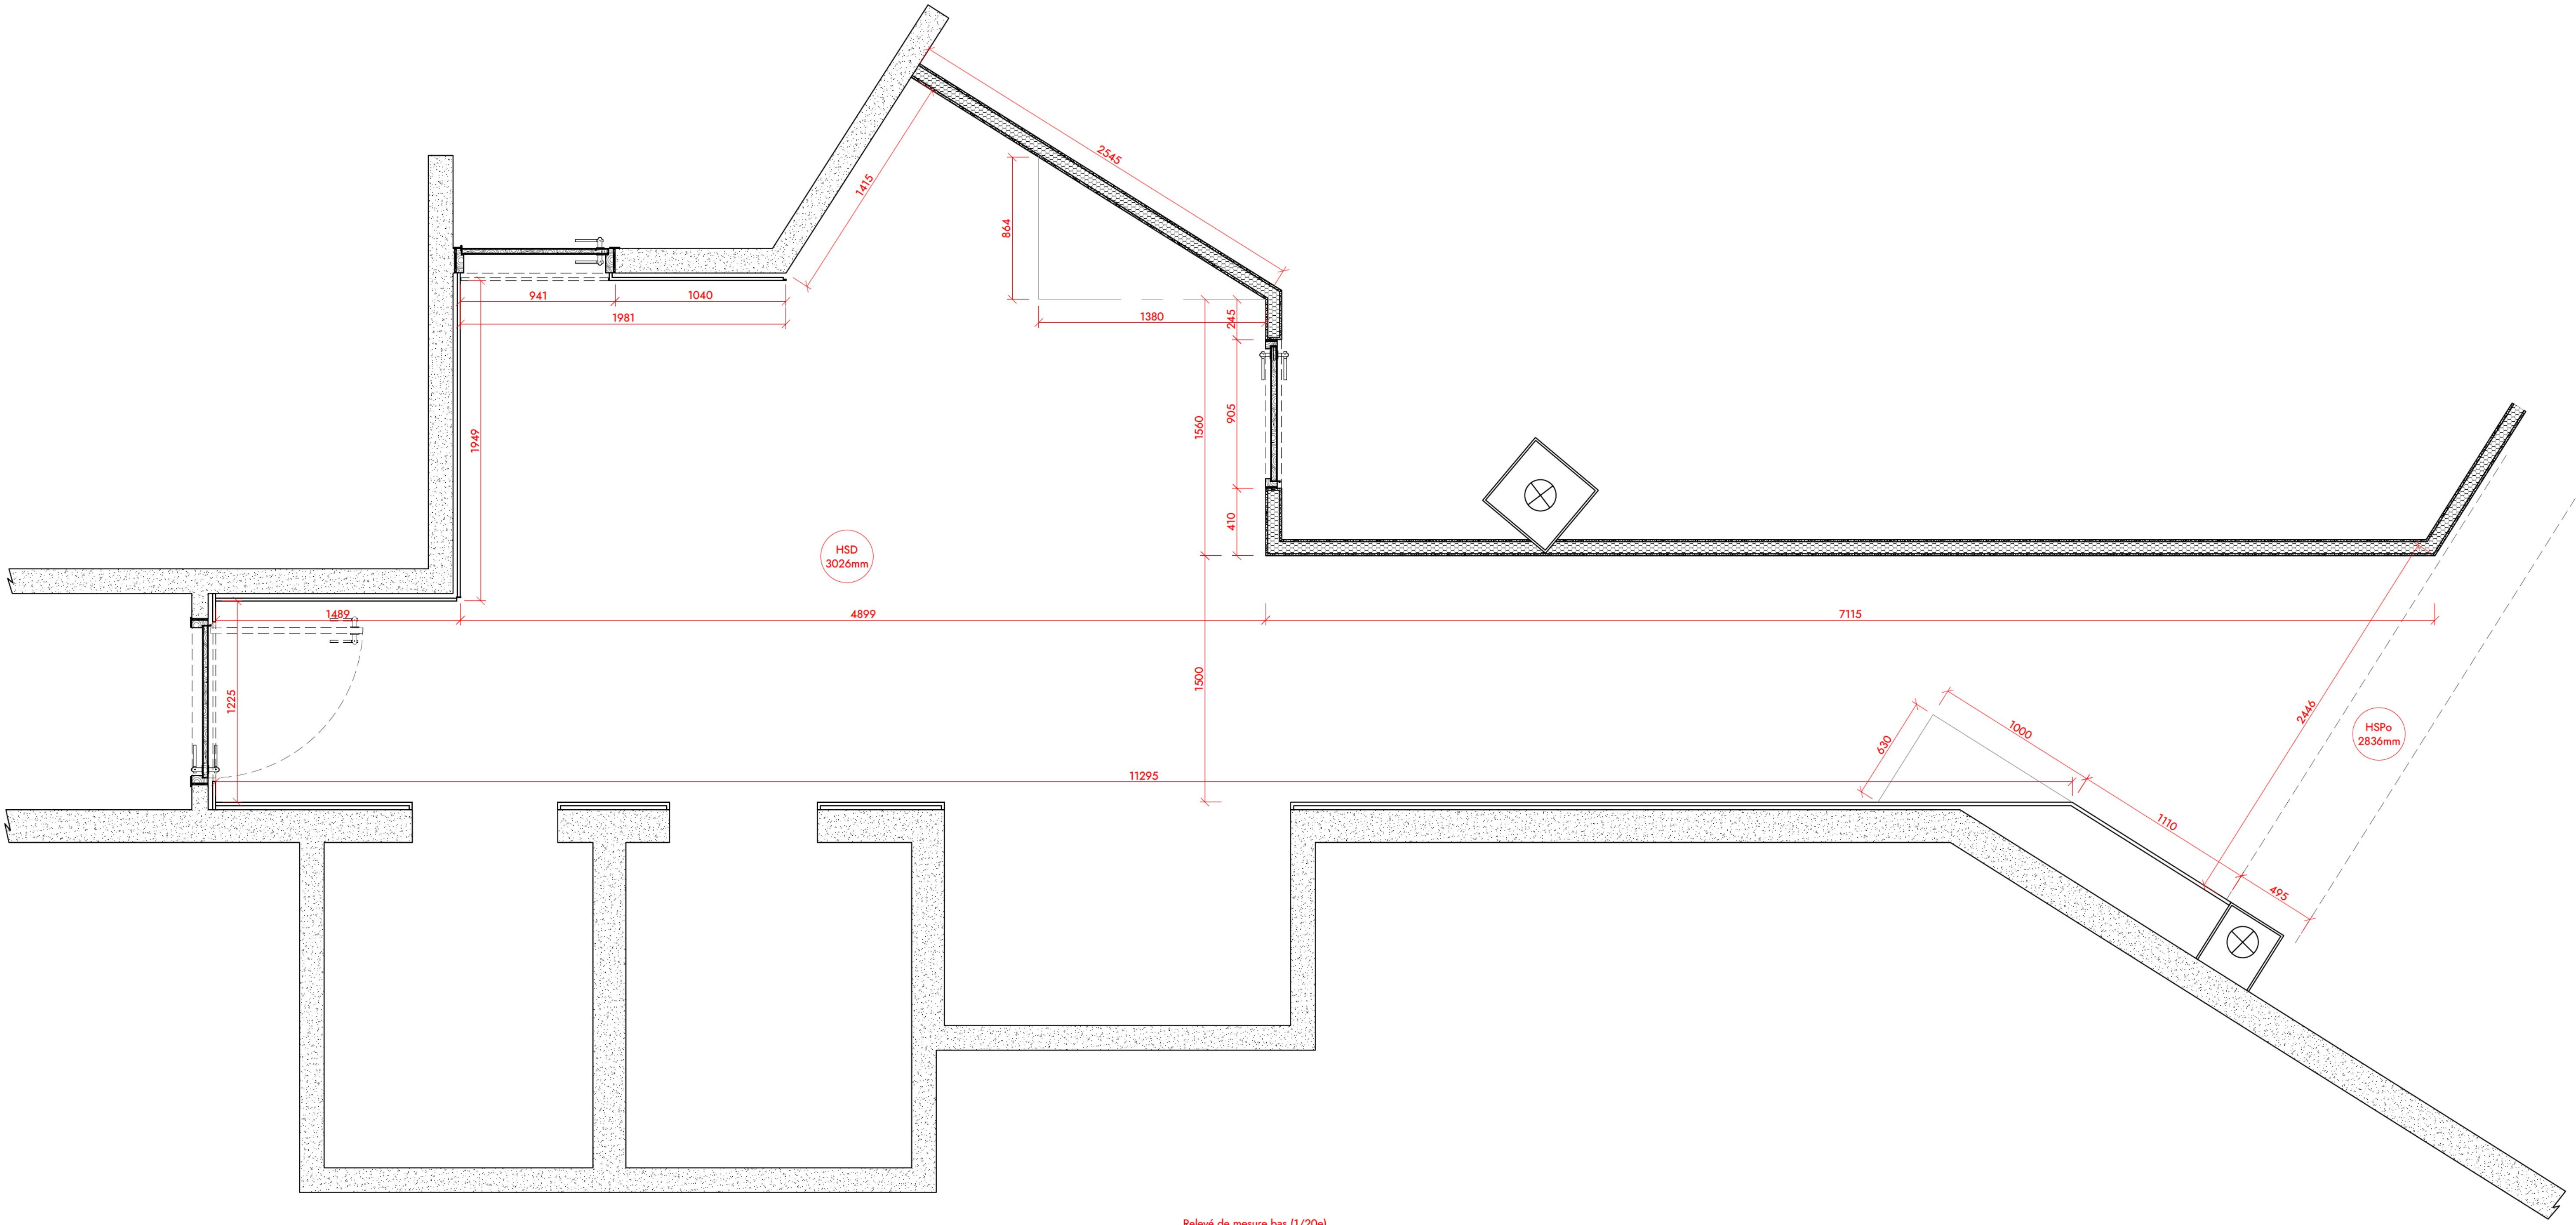





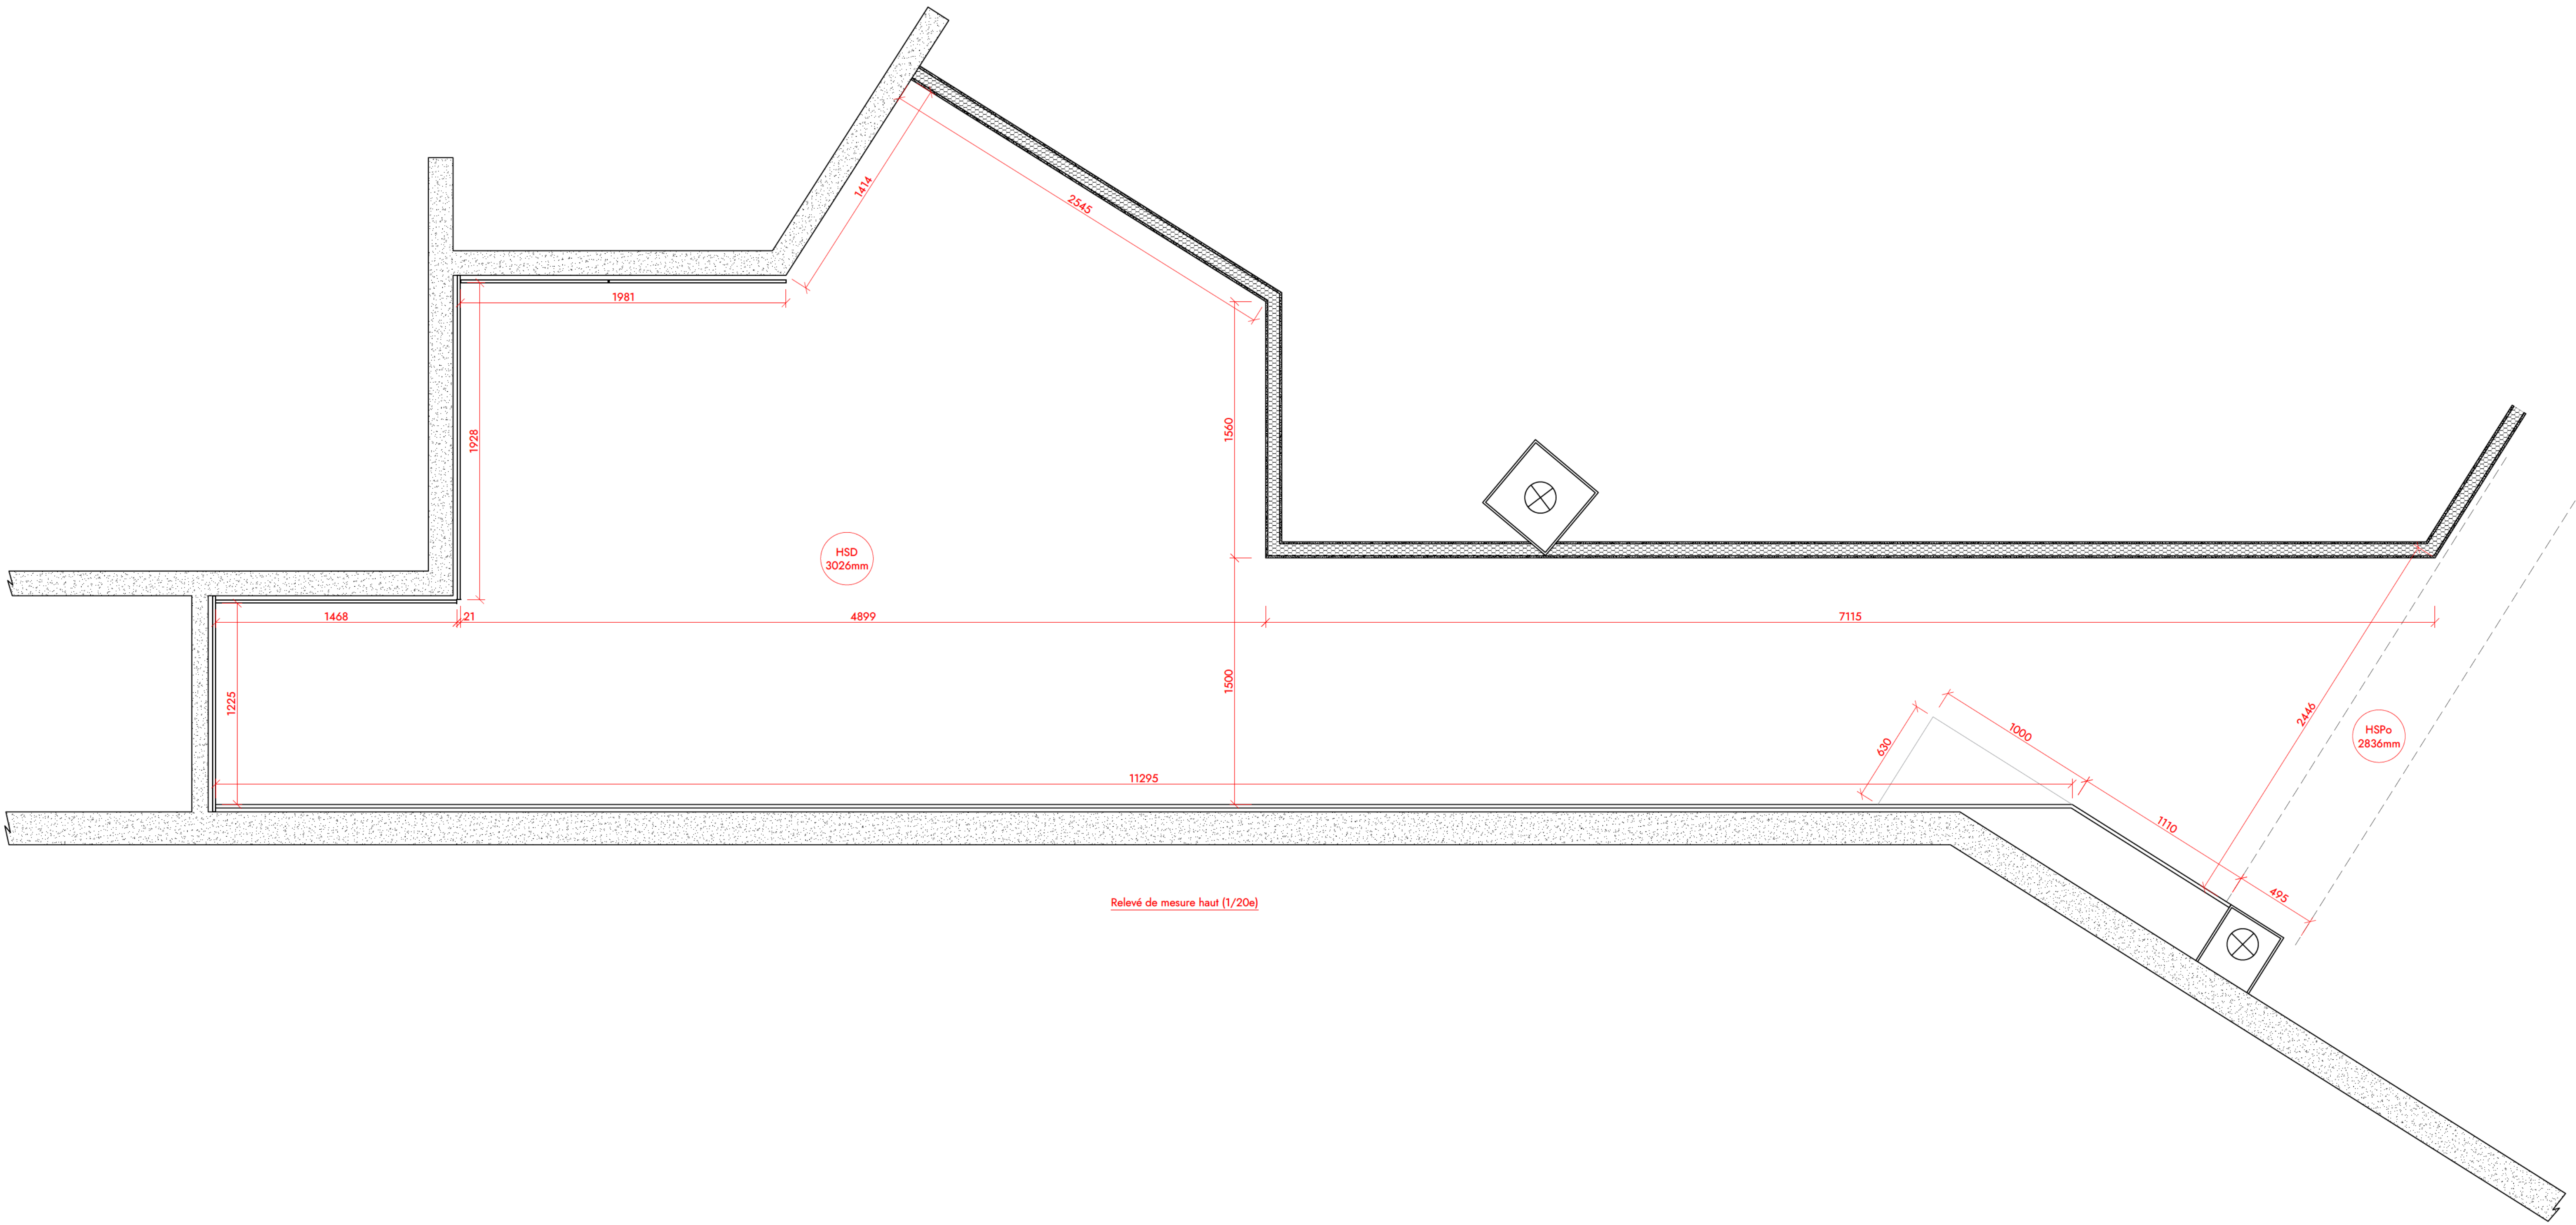




Relève de mesure bas (1/20e)


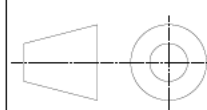


Relève de mesure haut (1/20e)


	INDICE	AUTEUR	LOT	N° Plan	FORMAT
	C	AB	SO	000	A0
	Date indice : 10/01/2025	ECHELLE	REPERE	N° Folio	UNITE
	Date création : 05/01/2025	1.20		1/1	mm
MAITRE D'OUVRAGE		MAITRE D'OEUVRE			
					
AFFAIRE					
					
DESIGNATION					
Corridor - Mise au net					
SUIVI DES INDICES					
INDICE	DATE	MODIFICATIONS			DATE
A	05/01/2025	Première diffusion			AB
B	09/01/2025	Selon relevé de mesure et retour du 08/01/2025			AB
C	10/01/2025	Selon relevé de mesure du 10/01/2025			AB
D	...	—			—
E	...	—			—
F	...	—			—
G	...	—			—
H	...	—			—
I	...	—			—
FINITIONS					
F1	—				
F2	—				
F3	—				
F4	—				
F5	—				
F6	—				
F7	—				

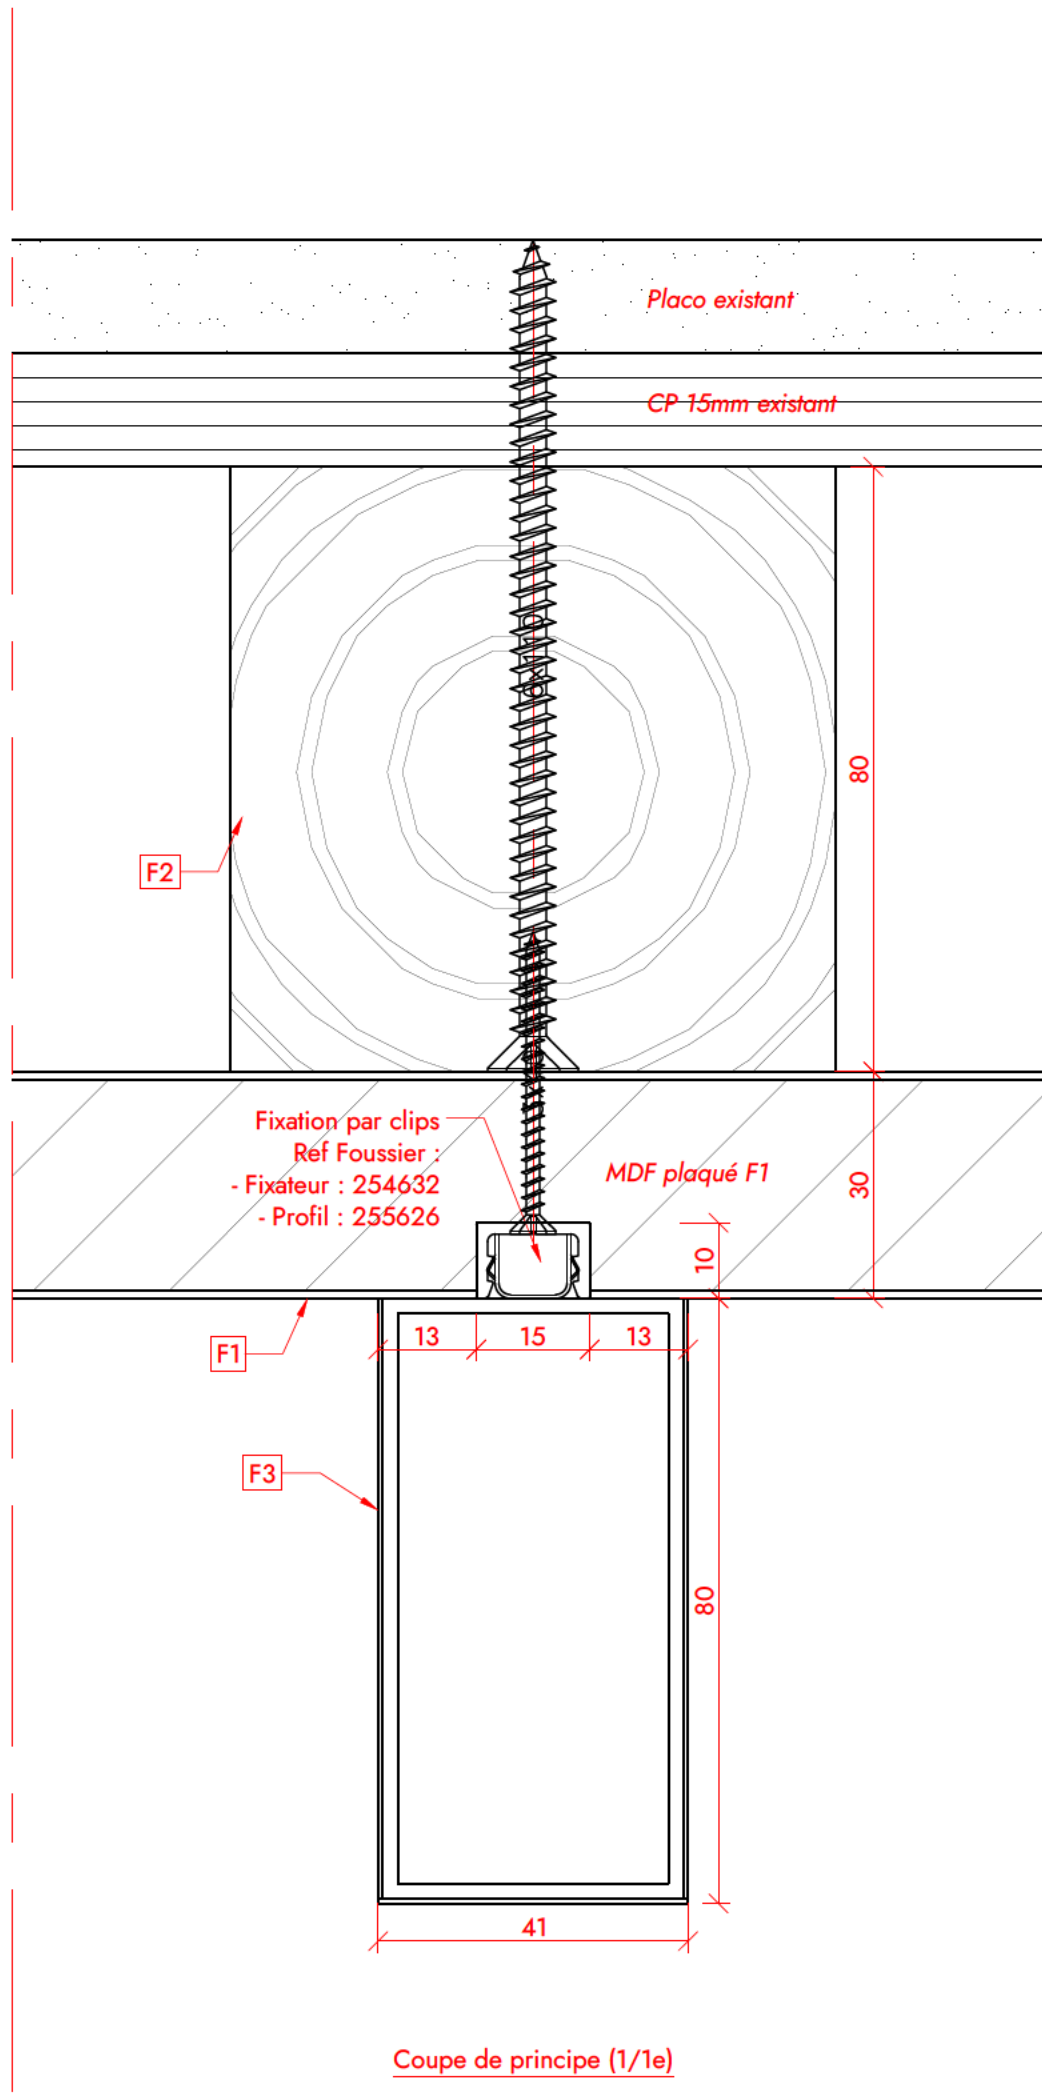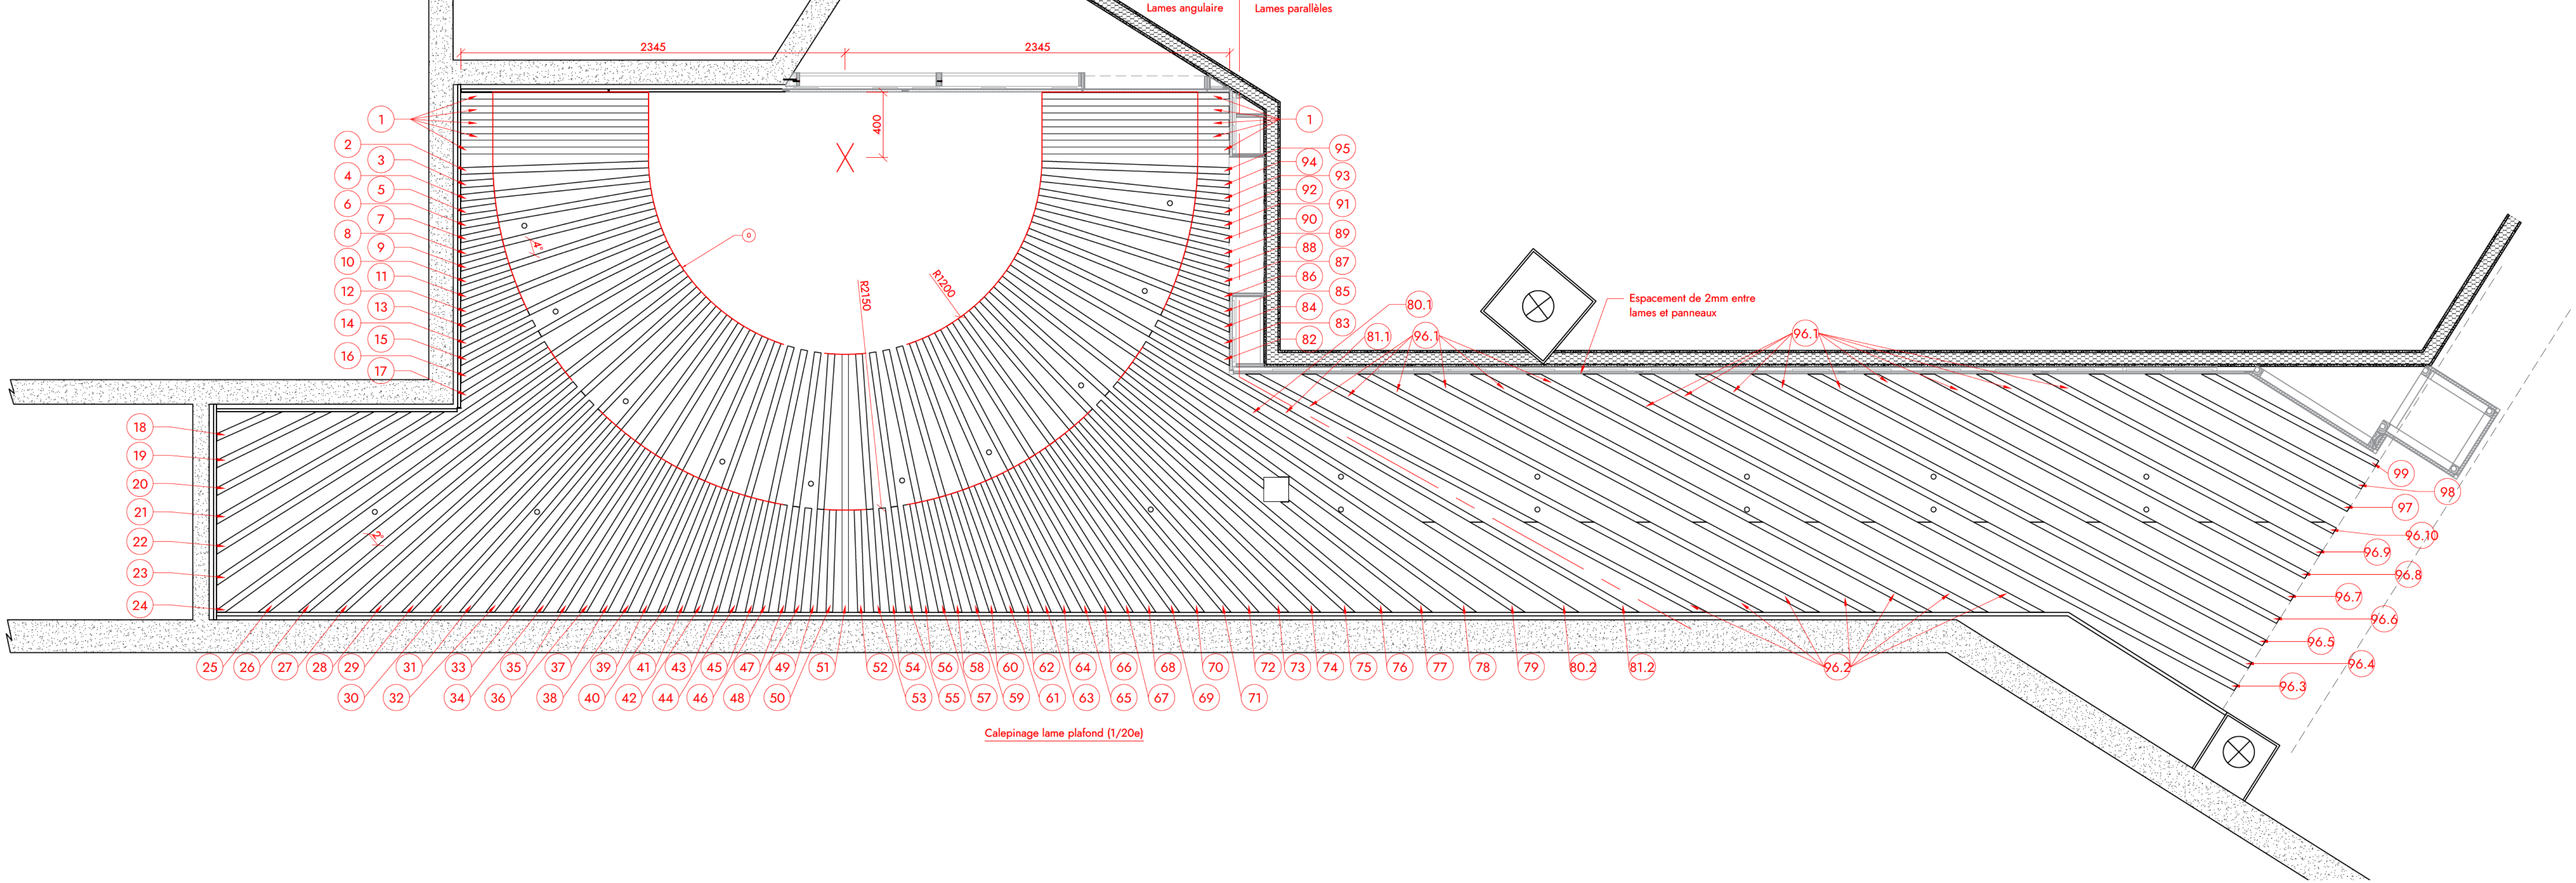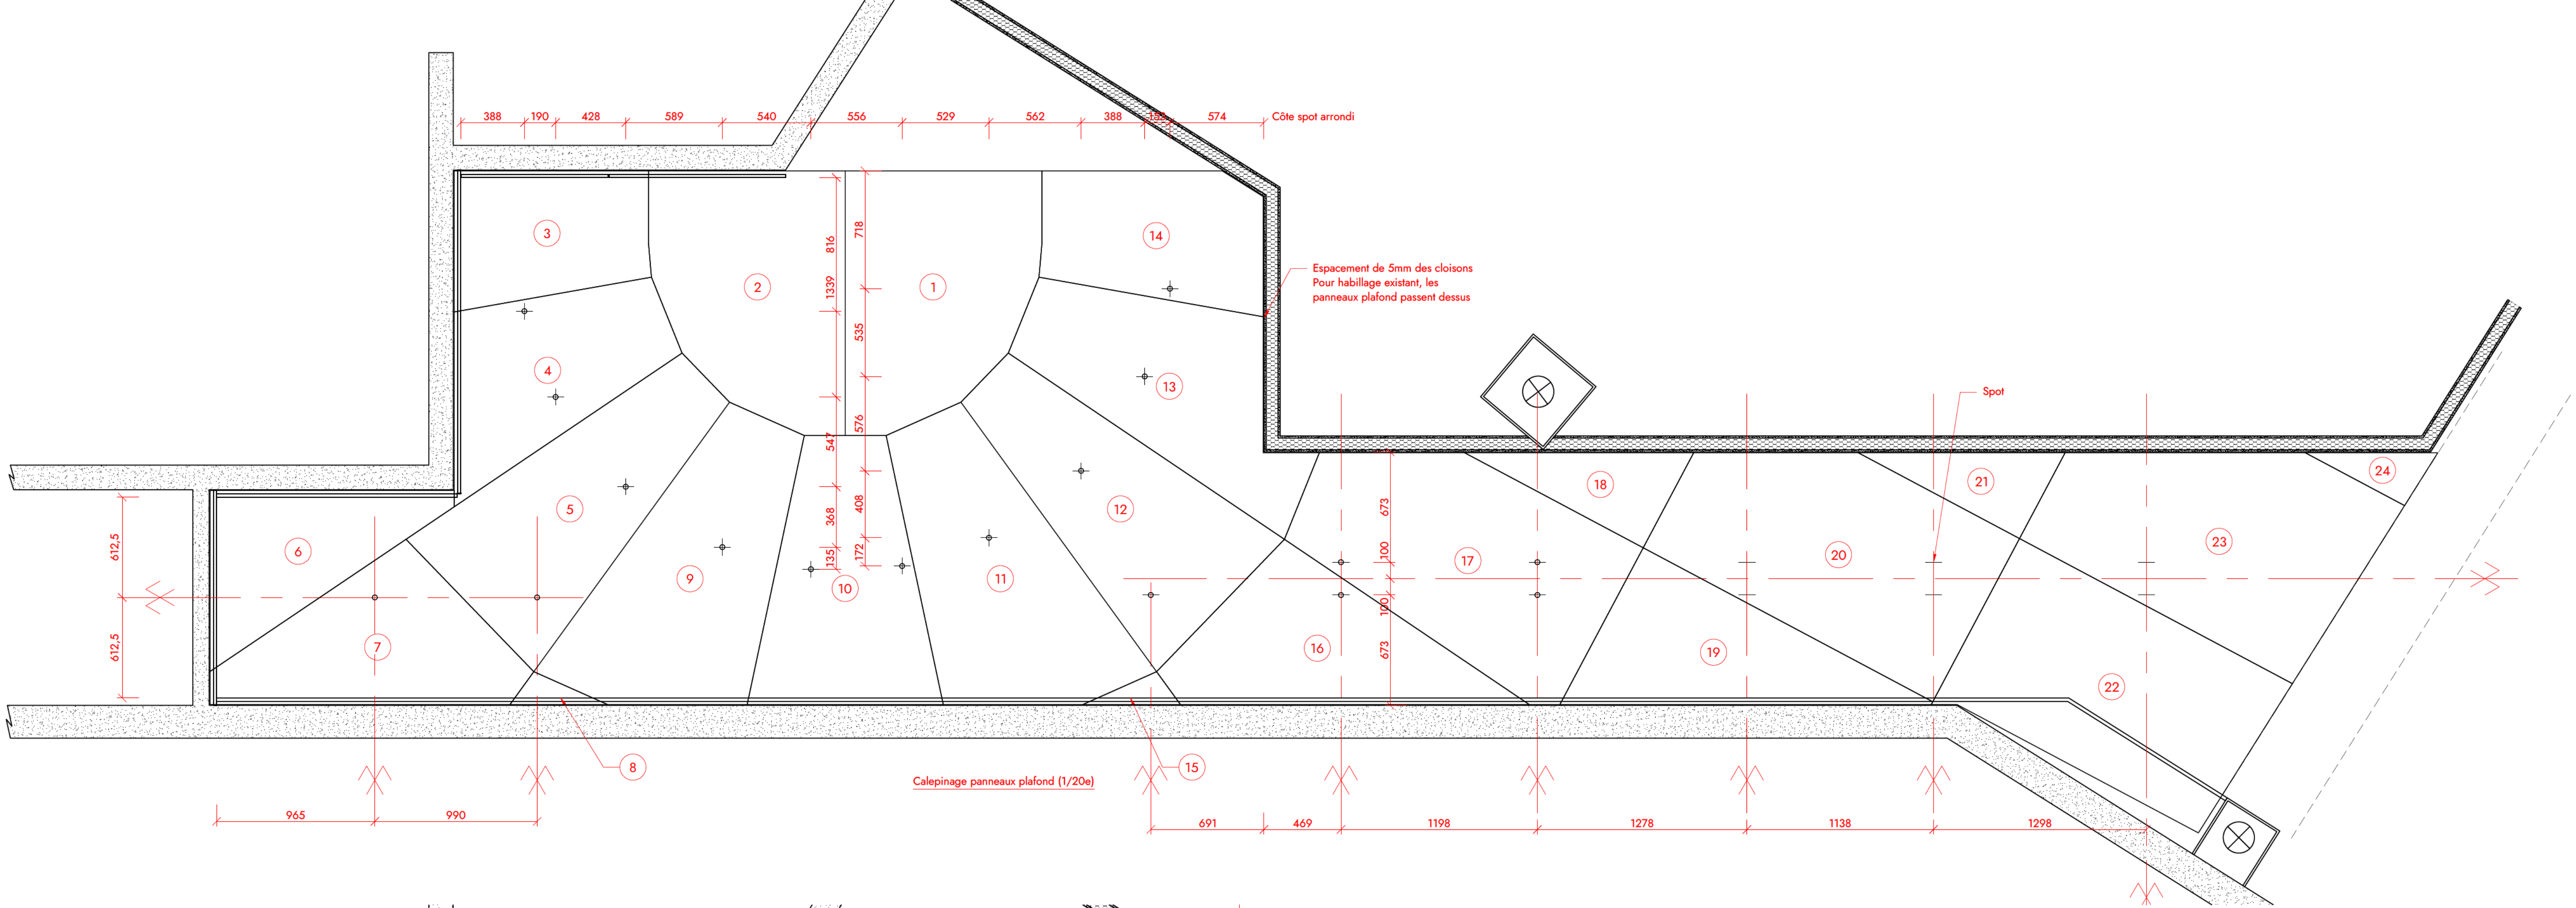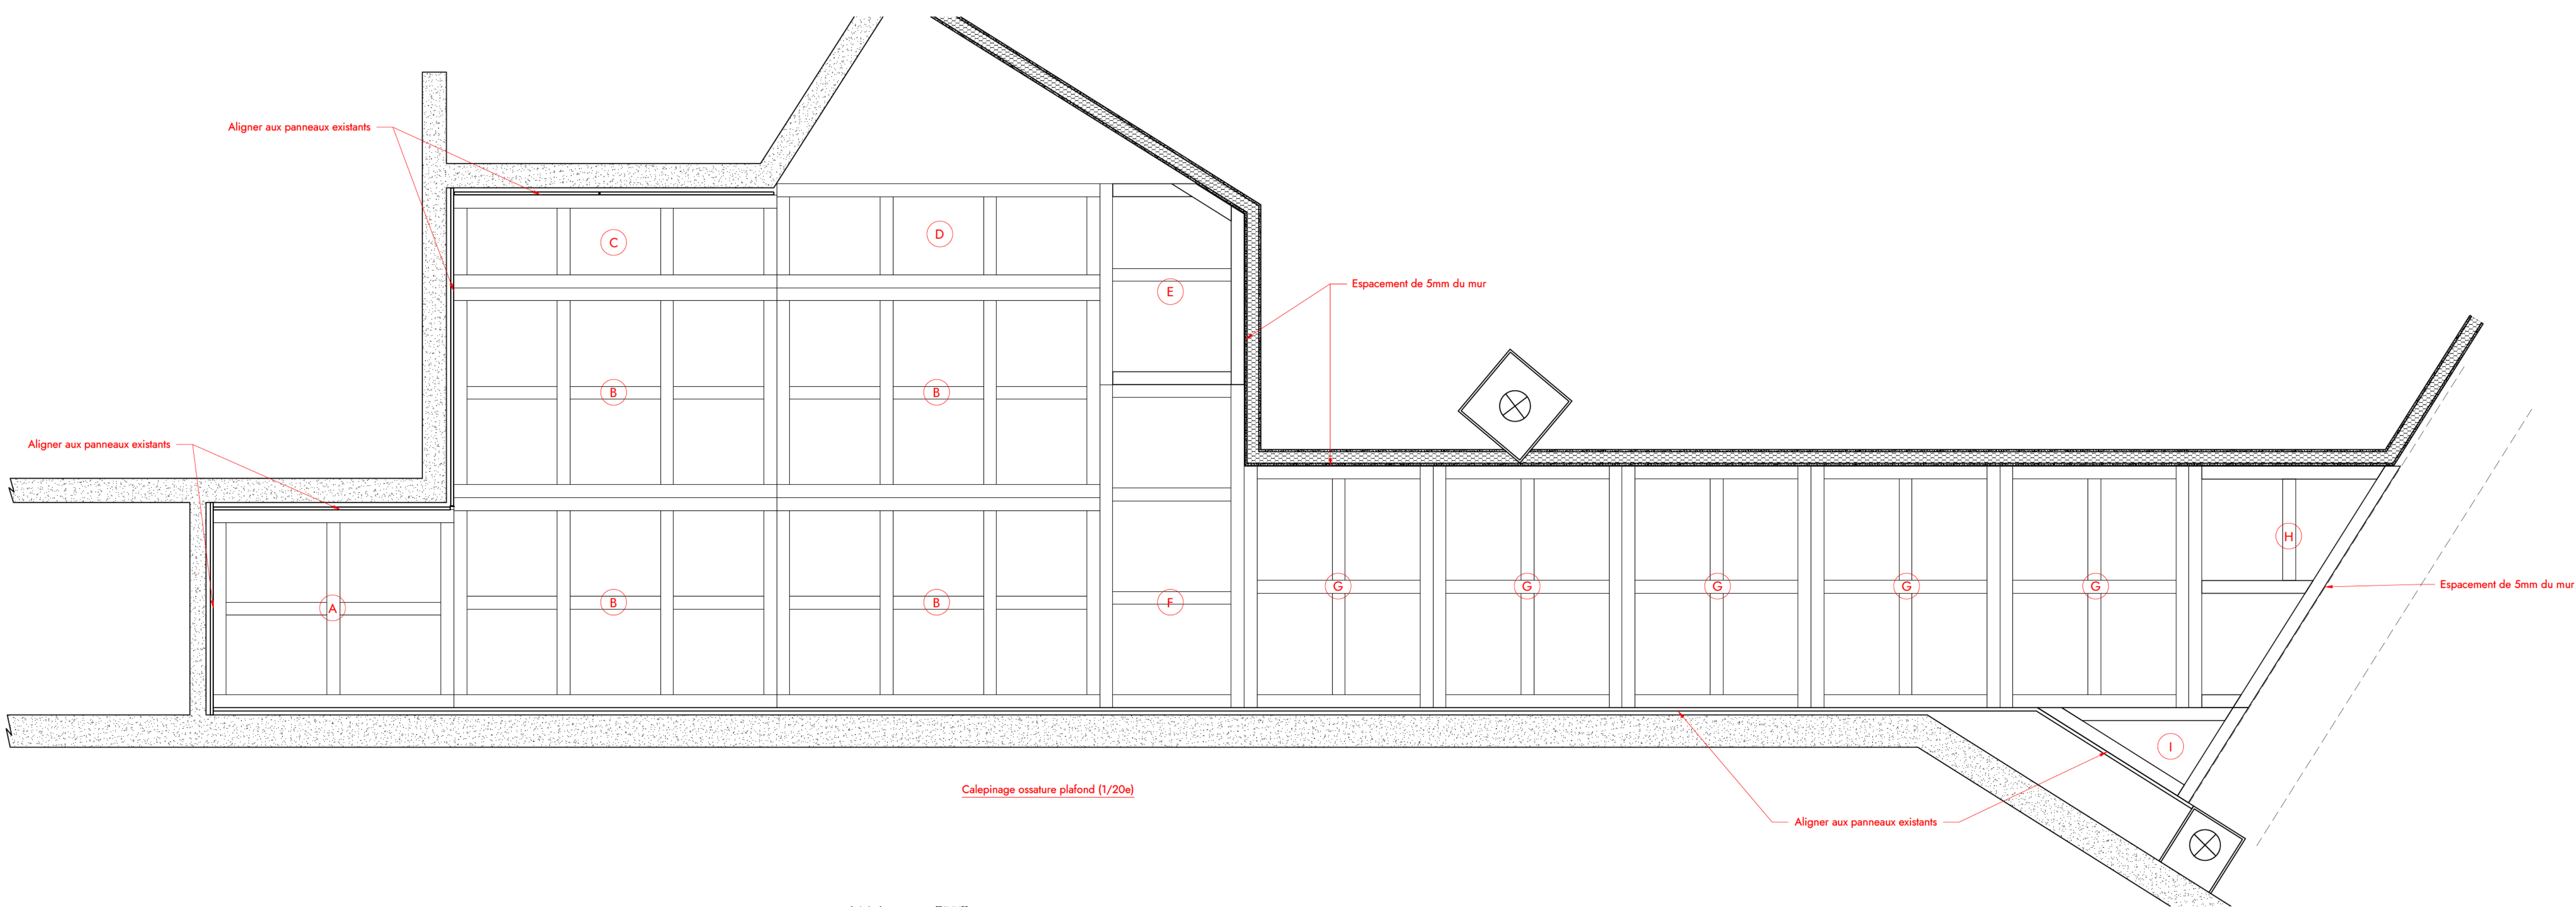


 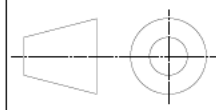	INDICE	AUTEUR	LOT	N° Plan	FORMAT
	G	AB	SO	001	A0
	Date indice : 21/01/2025	ECHELLE 1.20 & 1.1	REPERE 	N° Folio 1/3	UNITE mm
	Date création : 05/01/2025				
MAITRE D'OUVRAGE			MAITRE D'OEUVRE		
					
AFFAIRE					
					
DESIGNATION					
Corridor - Plafond					
Calepinages et coupe de principe					
SUIVI DES INDICES					
INDICE	DATE	MODIFICATIONS			DATE
A	05/01/2025	Première diffusion			AB
B	06/01/2025	Section de lame à jour; calepinage plafond			AB
C	09/01/2025	Selon relevé de mesure et retour du 08/01/2025			AB
D	12/01/2025	Selon retour et relevé du 10/01/2025			AB
E	13/01/2025	Selon retour du 13/01/2025			AB
F	18/01/2025	Mod F calepinage panneaux plafond + usinage			AB
G	21/01/2025	Ajout spot			AB
H	<i>à d...</i>	—			—
I	<i>à d...</i>	—			—
FINITIONS					
F1	MDF M1 Hygn fuge - Stratifié noir - EGGER U999 ST2				
F2	Bois d'ossature section 80x80mm				
F3	Tube alu 40x80mm 20/10ème - Placage noyer US vernis 20 gloss				
F4	—				
F5	—				
F6	—				
F7	—				

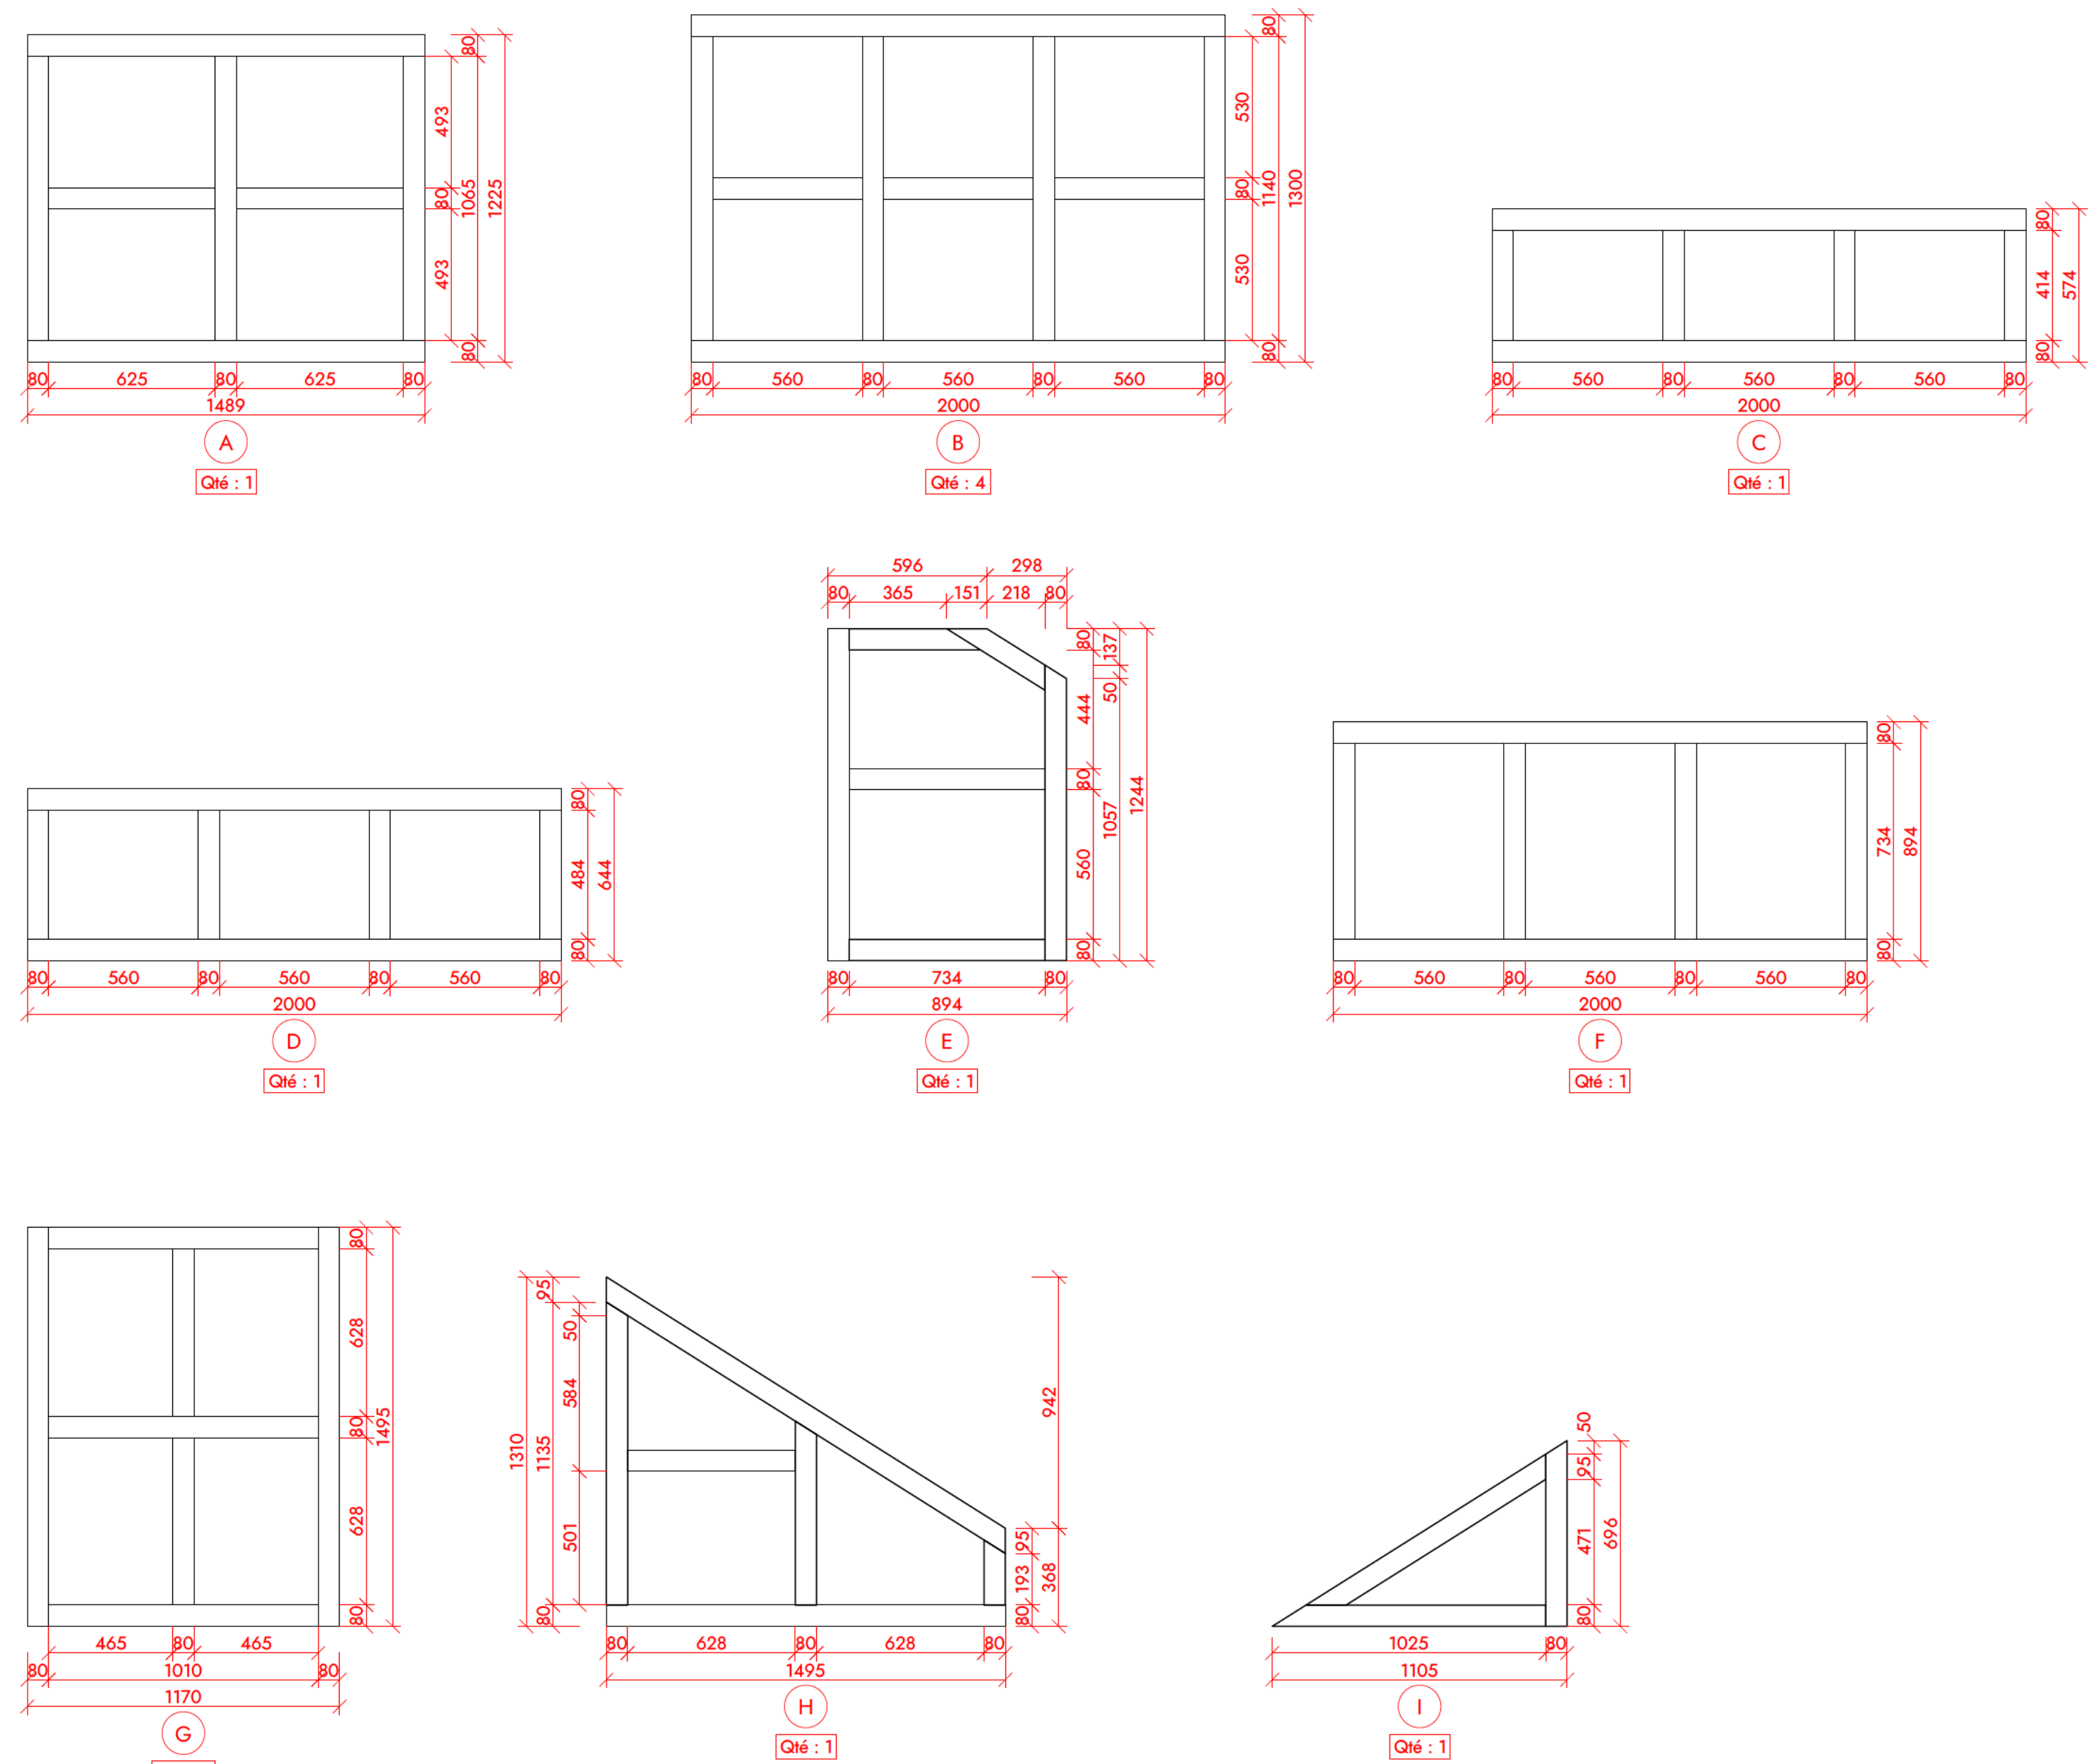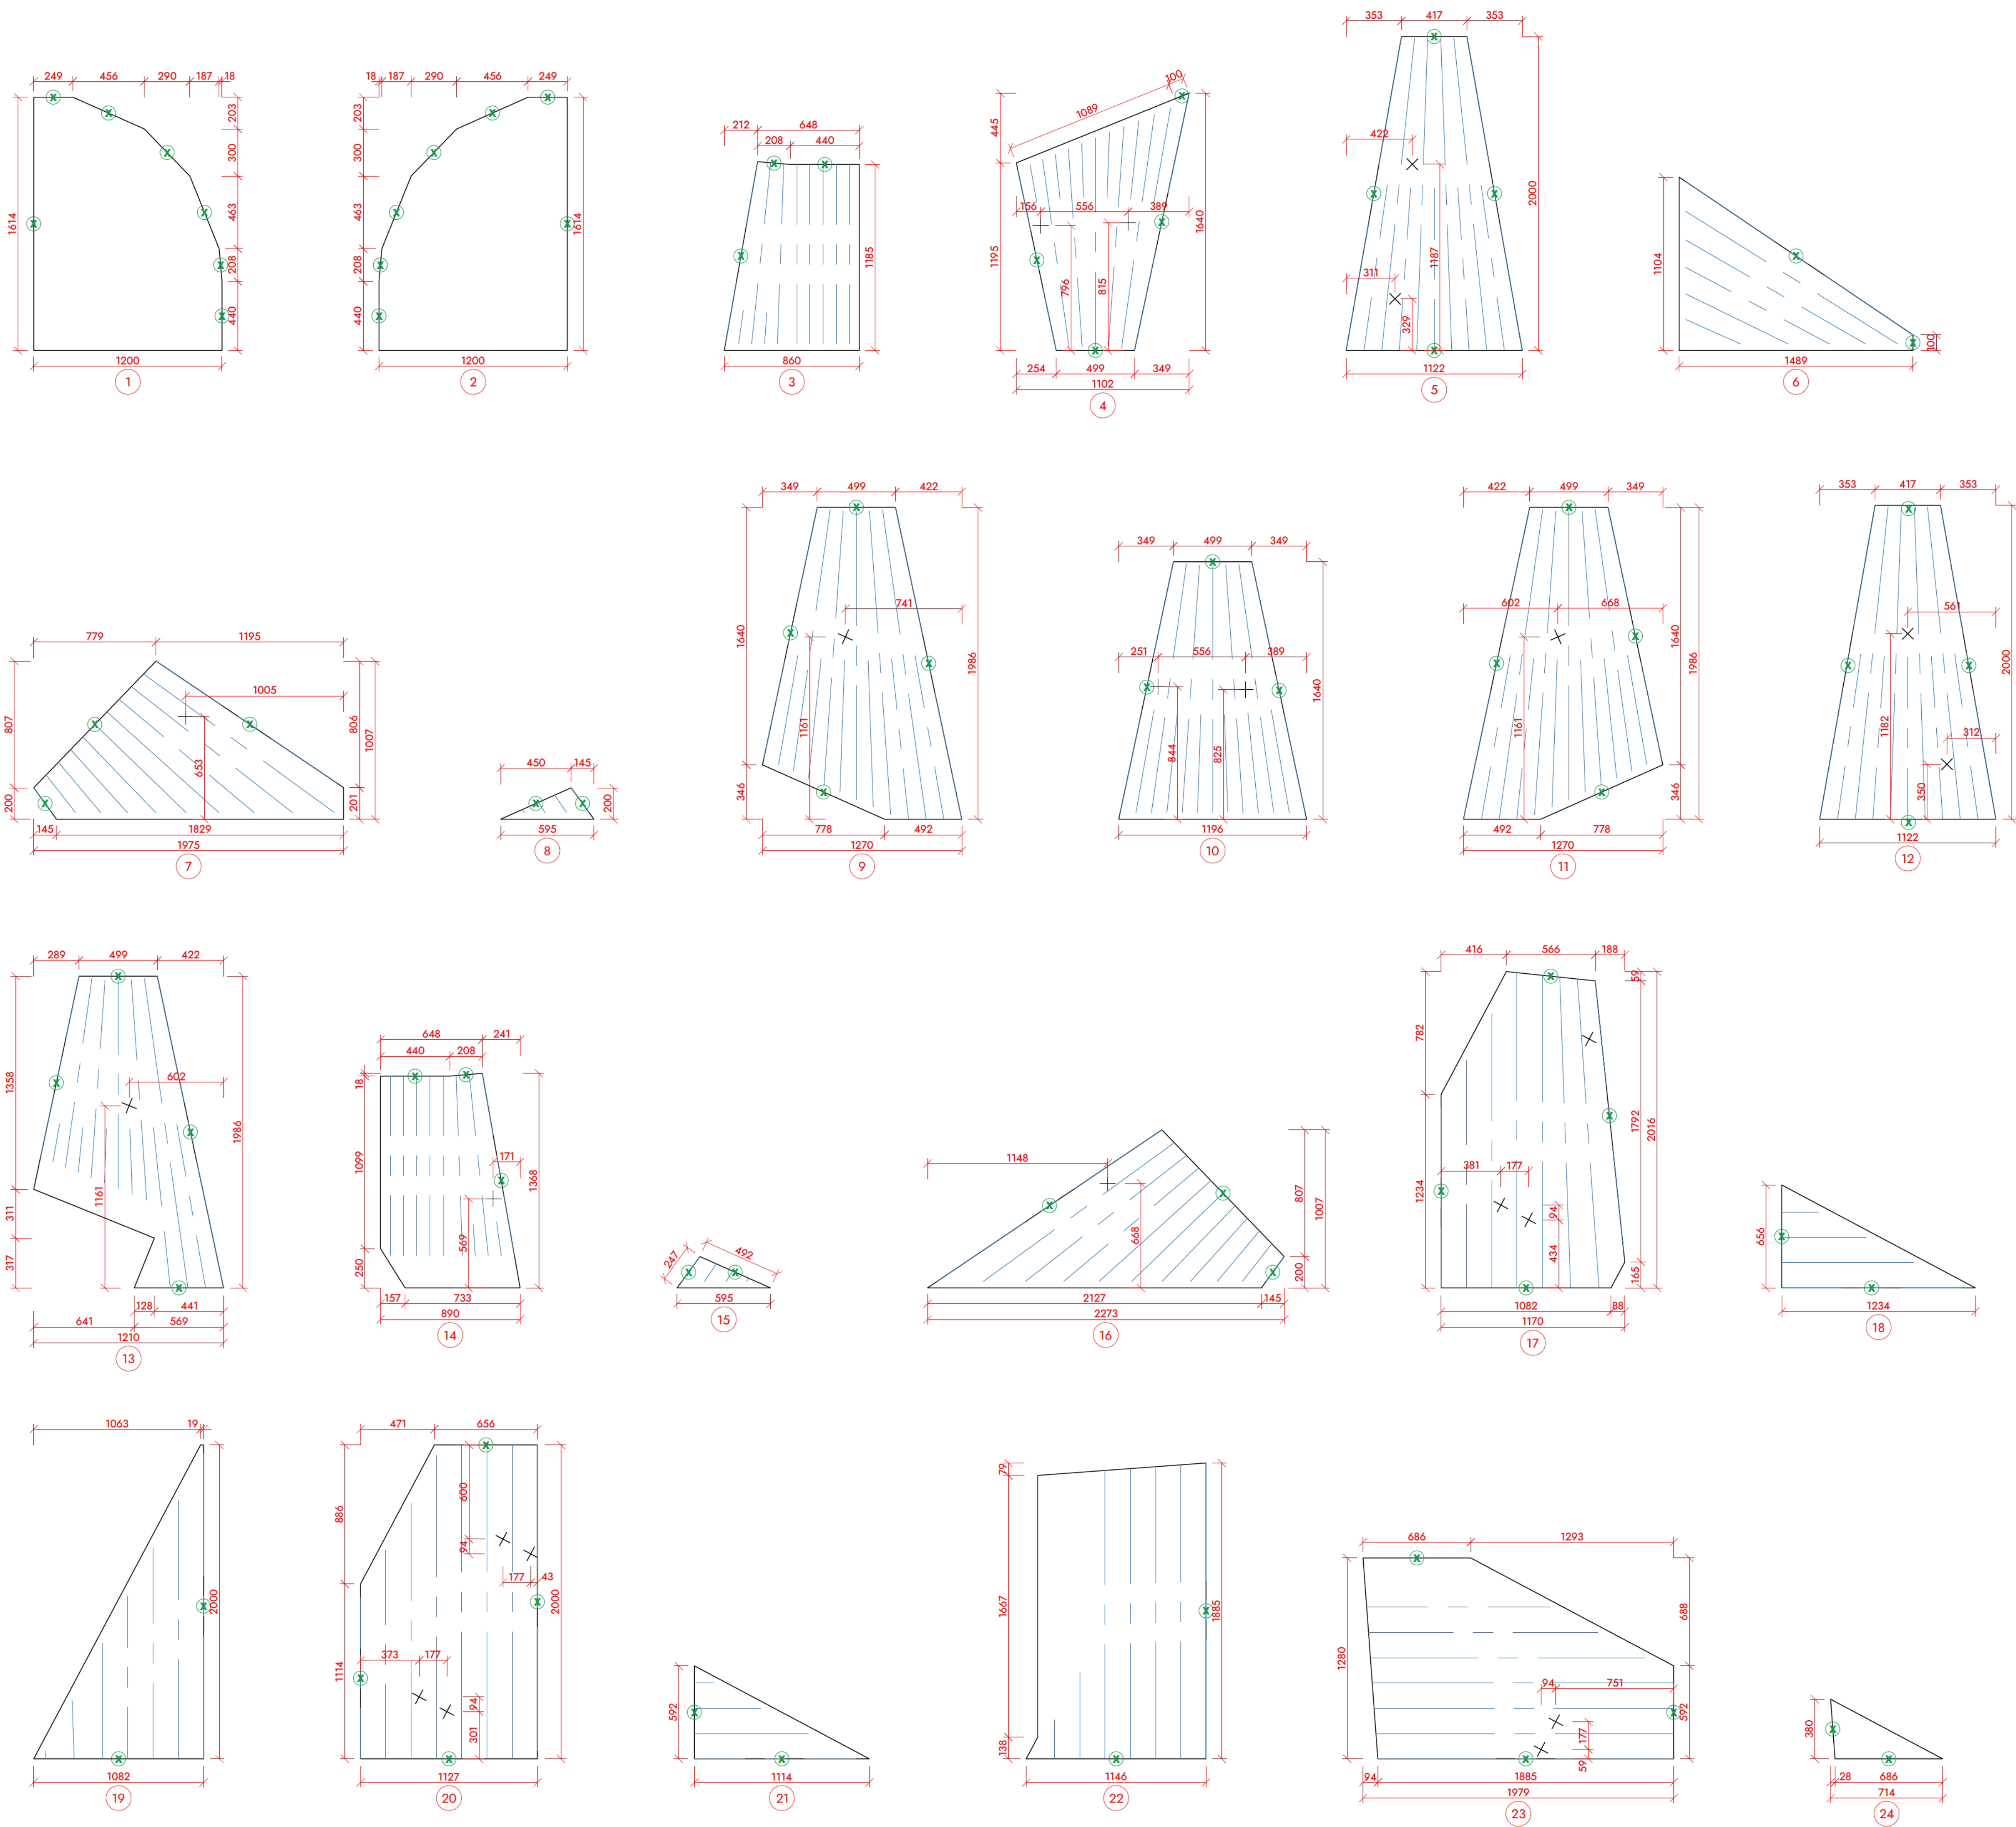

Module ossature - F2

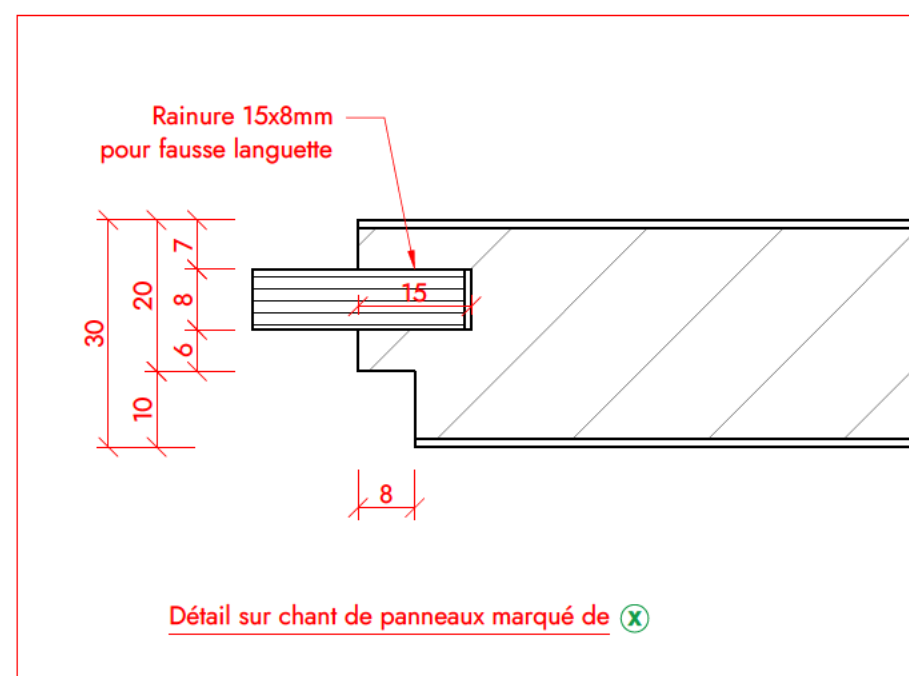

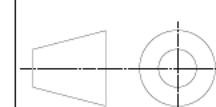	INDICE	AUTEUR	LOT	N° Plan	FORMAT
	G	AB	SO	001	A0
	Date indice : 21/01/2025	ECHELLE	REPERE	N° Folio	UNITE
	Date création : 05/01/2025	1.20		2/3	mm






MAITRE D'OUVRAGE		MAITRE D'OEUVRE	
			

AFFAIRE	
	

DESIGNATION	
Corridor - Plafond Calepinage panneaux	



SUIVI DES INDICES			
INDICE	DATE	MODIFICATIONS	DATE
A	05/01/2025	Première diffusion	AB
B	06/01/2025	Section de lame à jour; calepinage plafond	AB
C	09/01/2025	Selon relevé de mesure et retour du 08/01/2025	AB
D	12/01/2025	Selon retour et relevé du 10/01/2025	AB
E	13/01/2025	Selon retour du 13/01/2025	AB
F	18/01/2025	Mod f calepinage panneaux plafond + usinage	AB
G	21/01/2025	Ajout spot	AB
H	...	—	—
I	...	—	—

FINITIONS	
F1	MDF M1 Hygn fuge - Stratifié noir - EGGER U999 ST2
F2	Bois d'ossature section 80x80mm
F3	Tube alu 40x80mm 20/10ème - Placage noyer US vernis 20 gloss
F4	---
F5	---
F6	---
F7	---

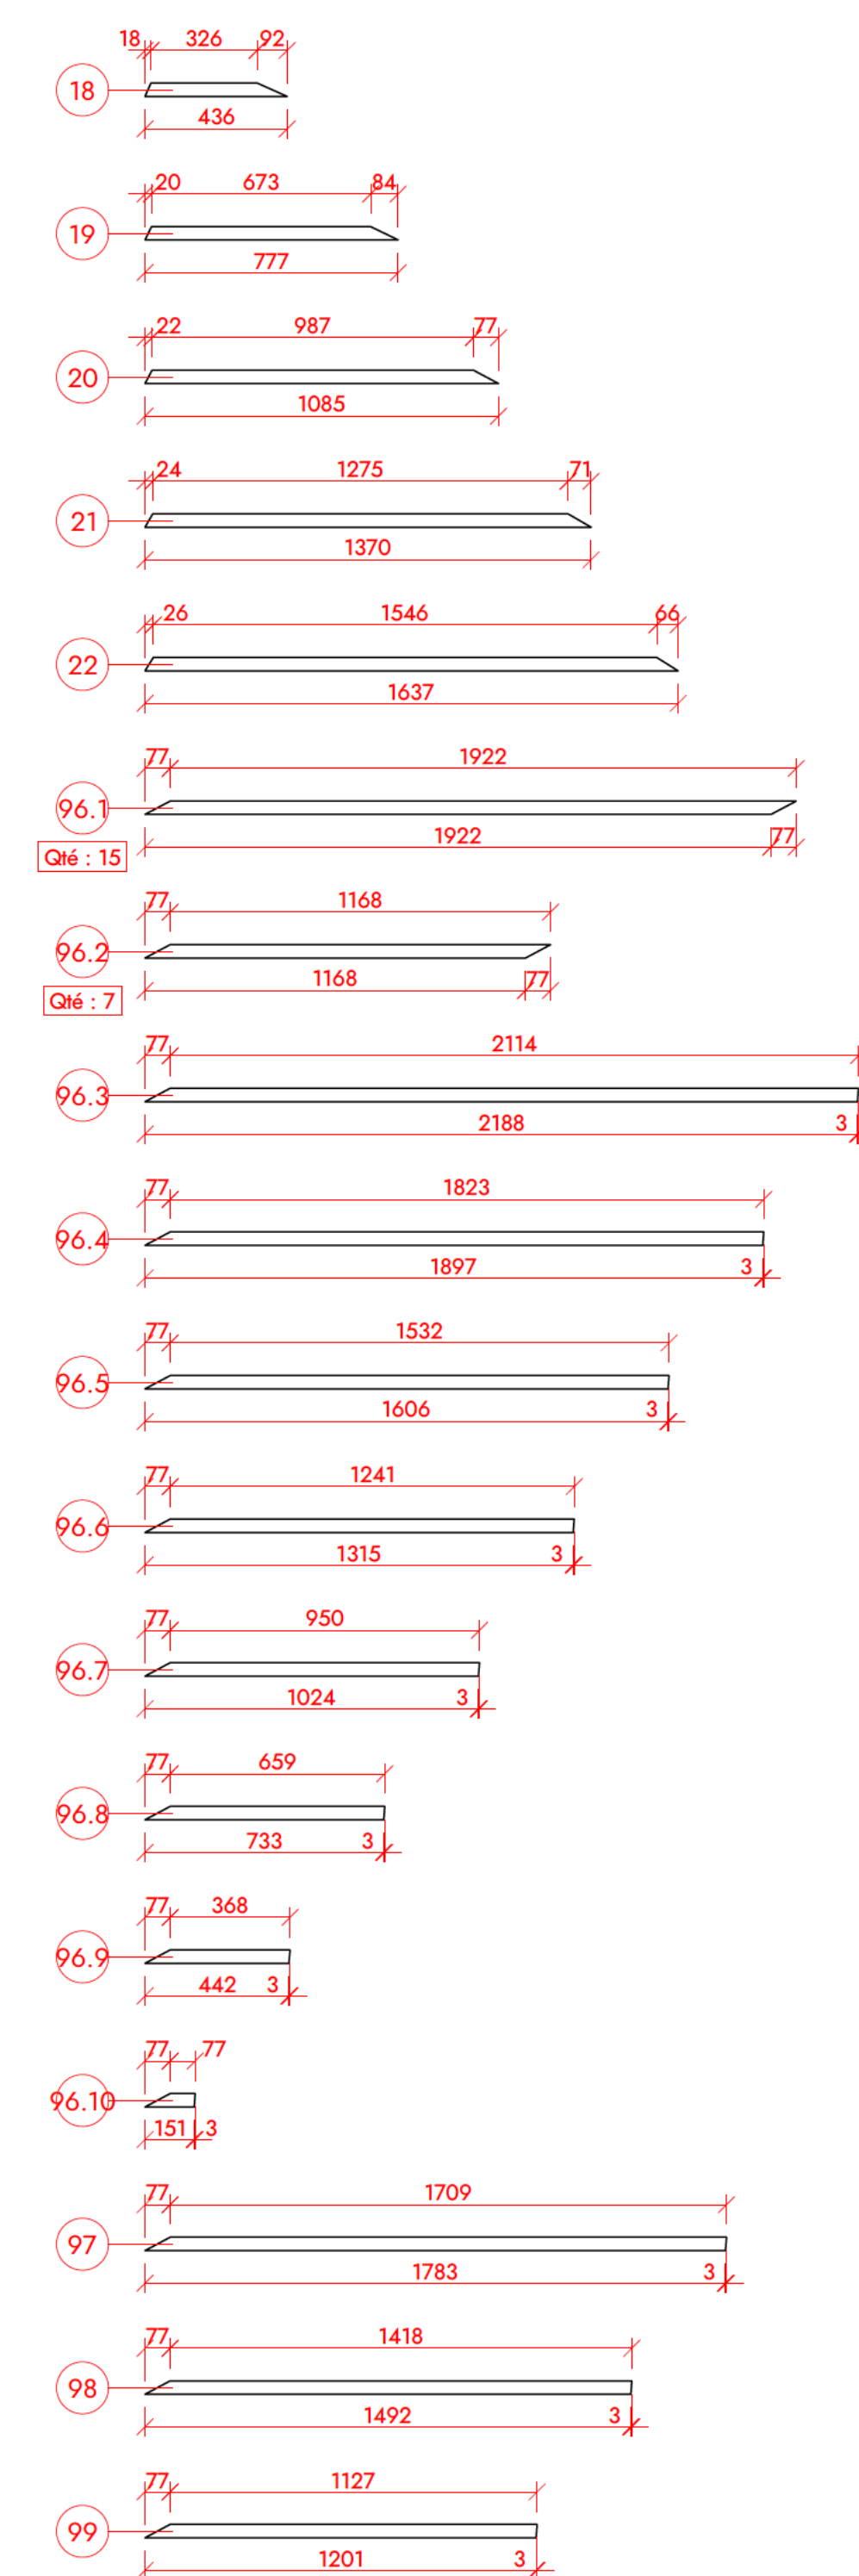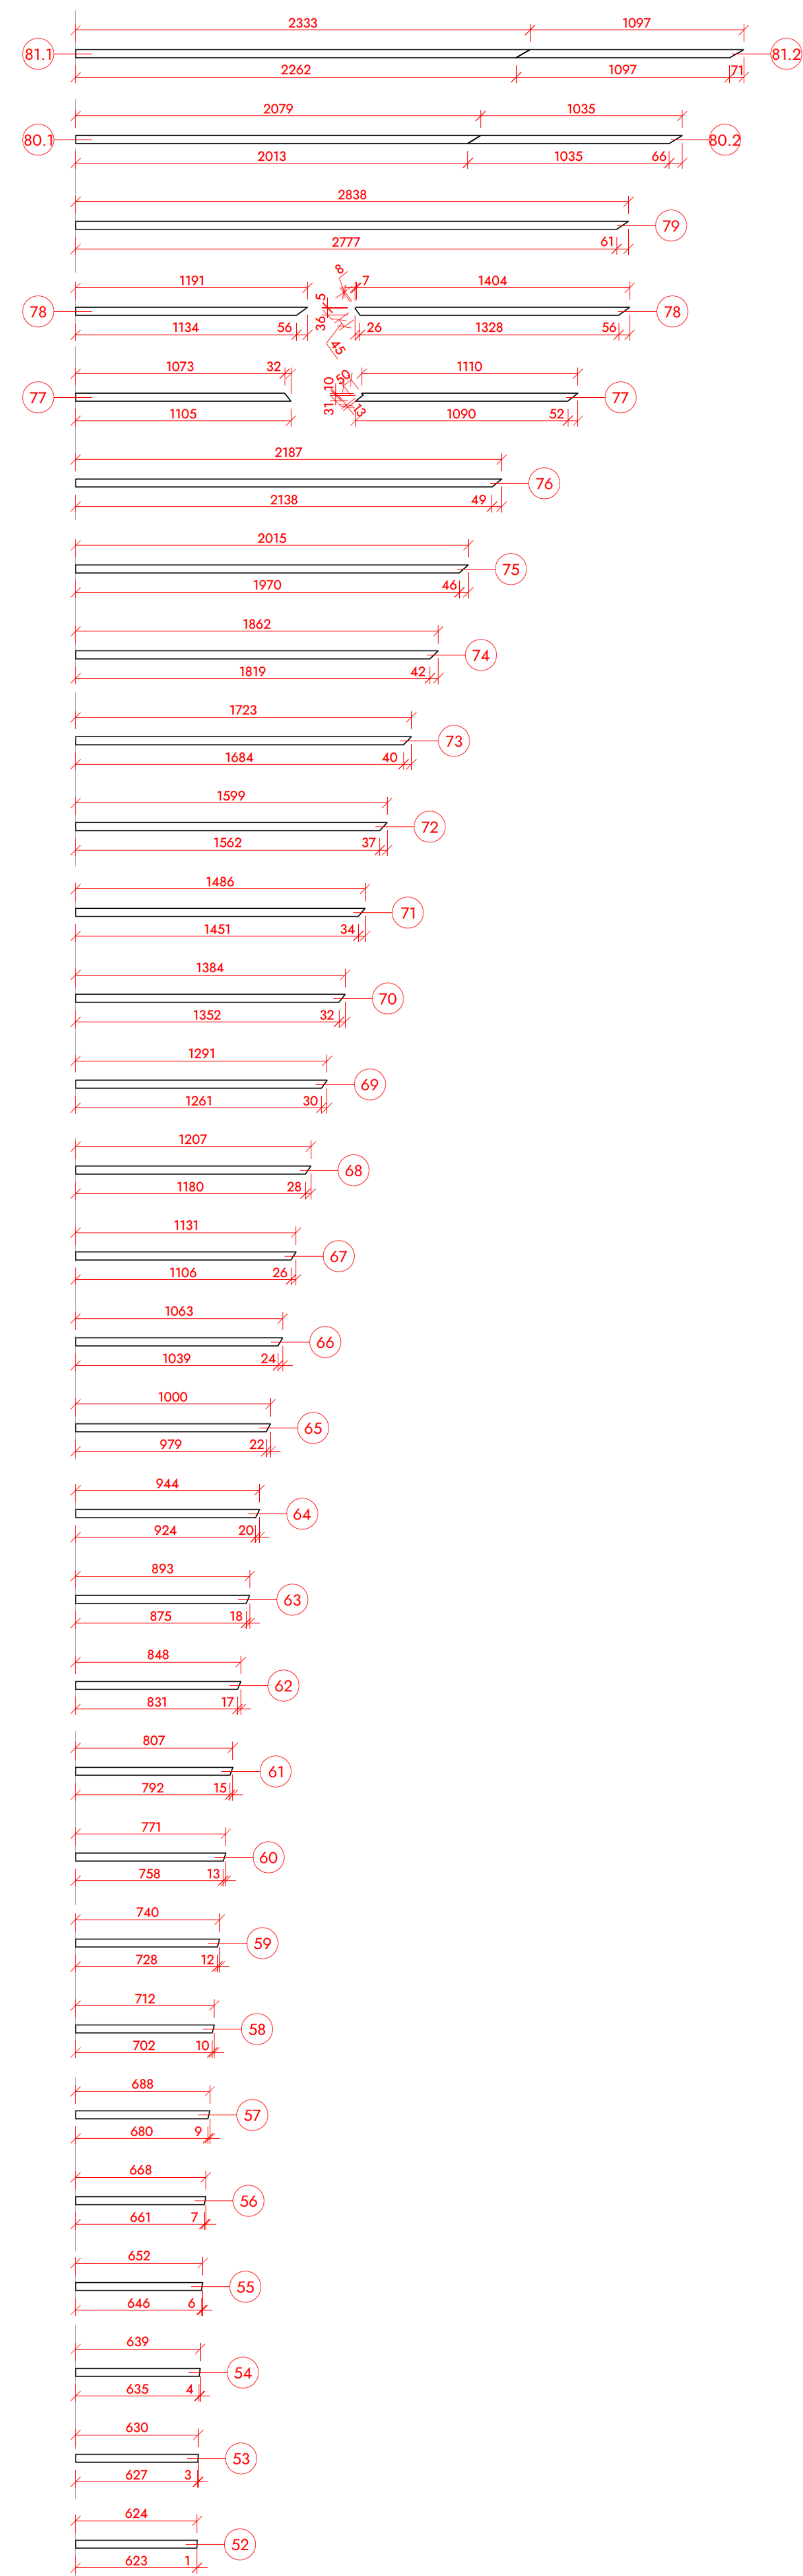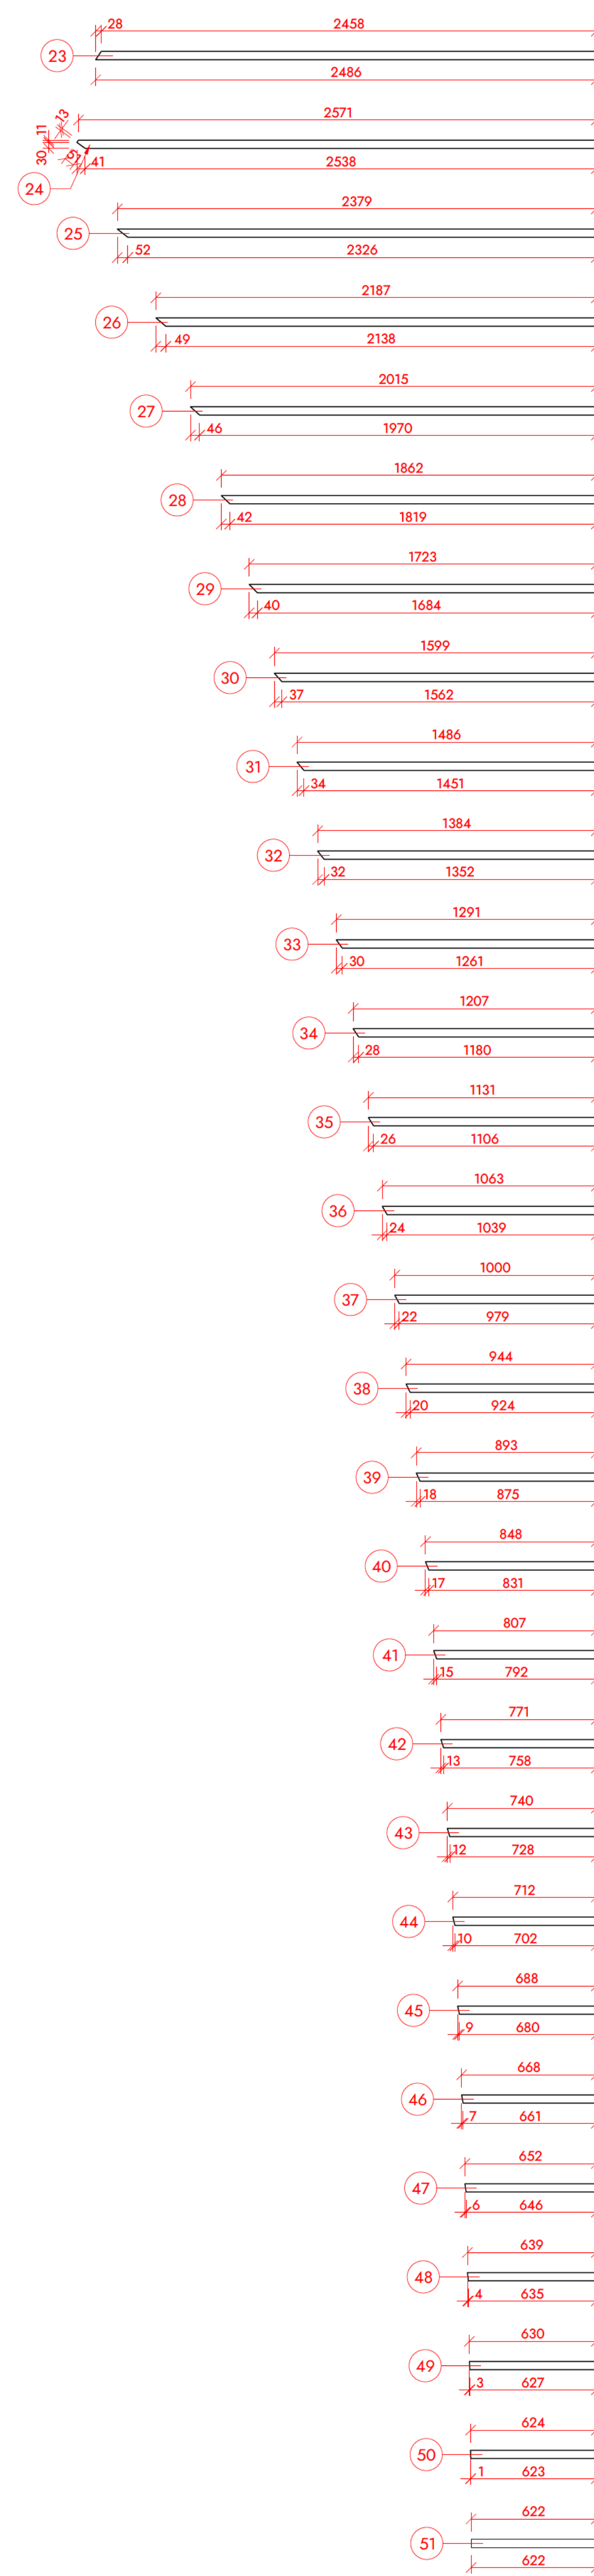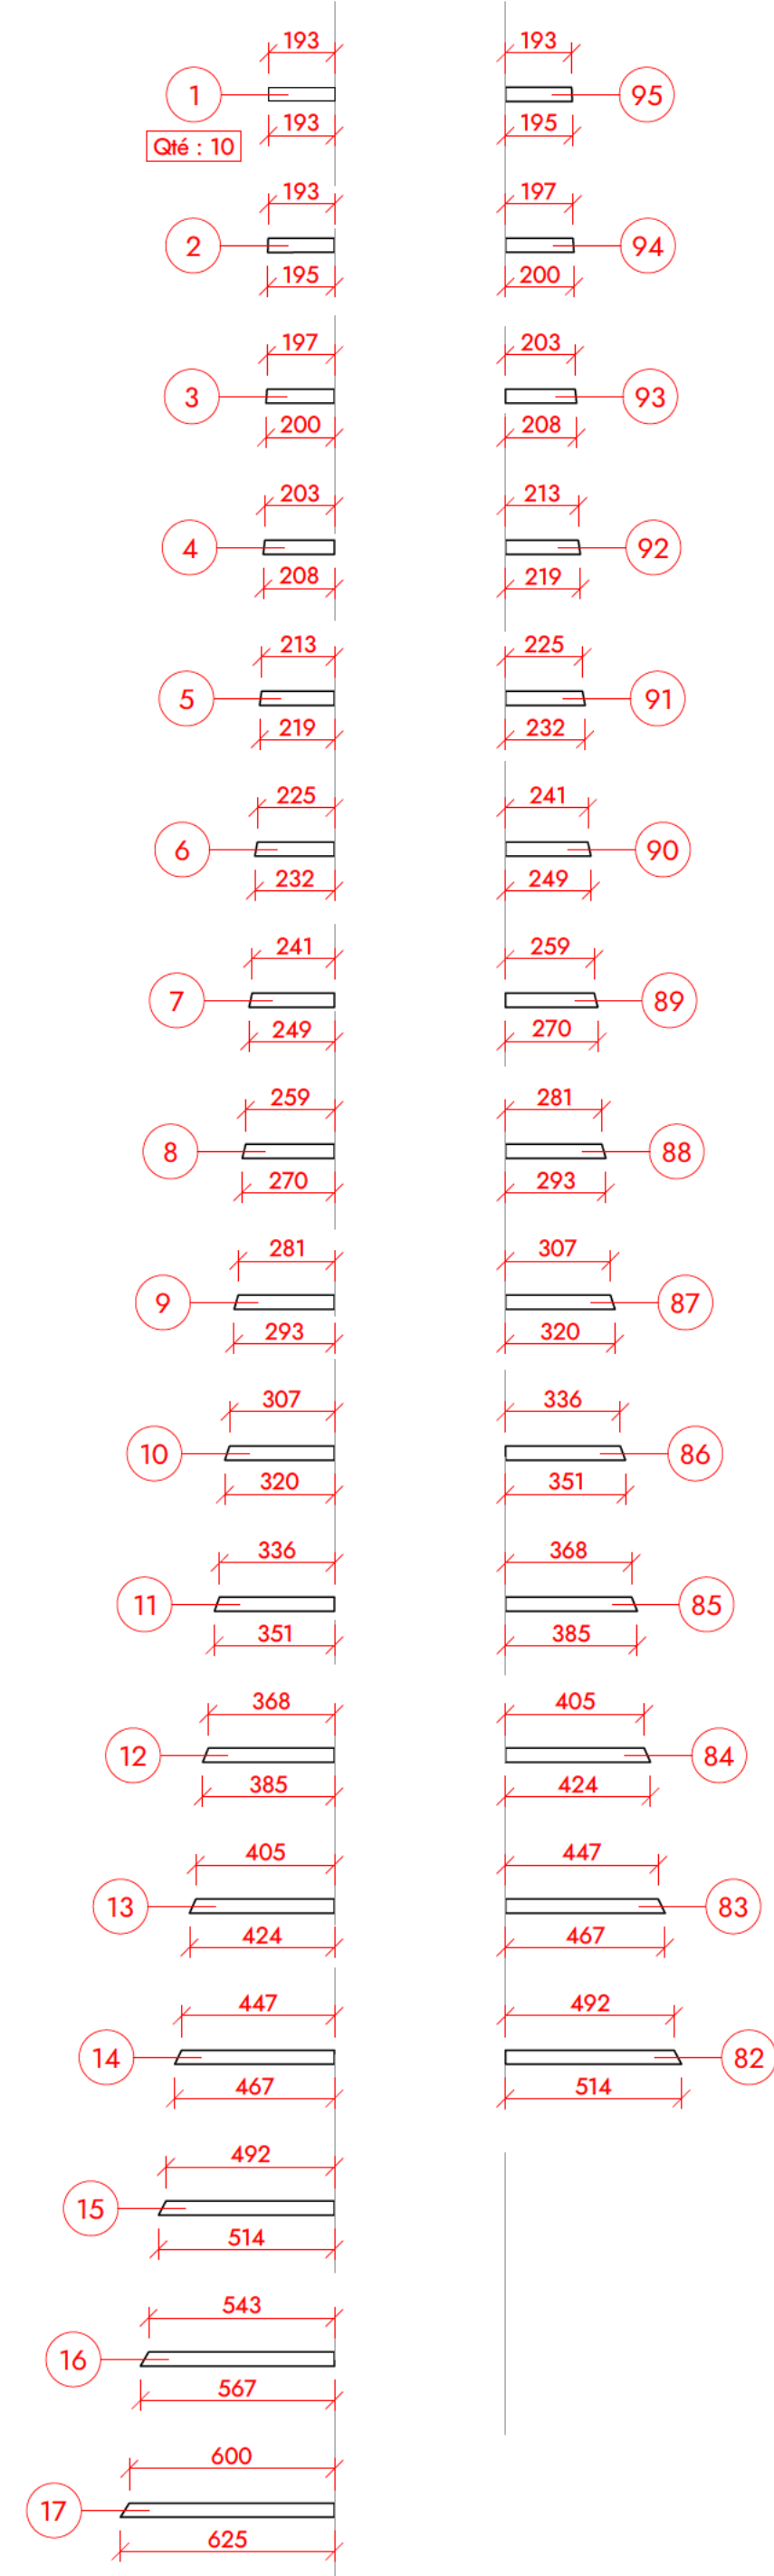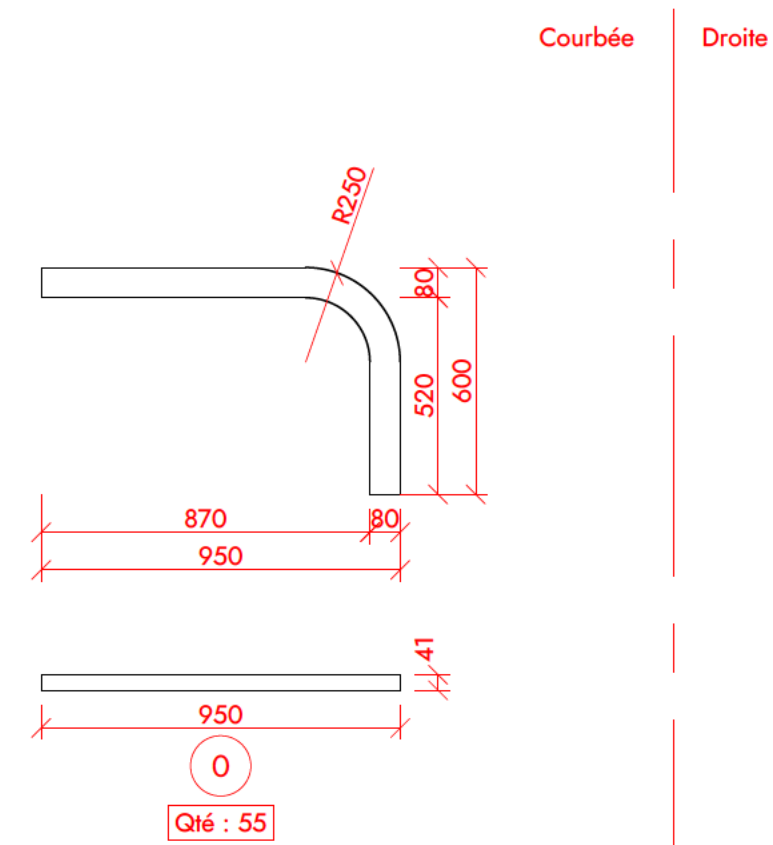

Ensemble des lames - F3

Si aucune quantité est indiquée, considéré la quantité = 1

 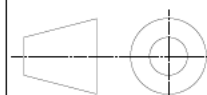	INDICE	AUTEUR	LOT	N° Plan	FORMAT
	E	AB	SO	001	A0
	Date indice : 14/01/2025	ECHELLE	REPERE	N° Folio	UNITE
	Date création : 05/01/2025	1.20		3/3	mm








MAITRE D'OUVRAGE	MAITRE D'OEUVRE
	






AFFAIRE 
--









DESIGNATION Corridor - Plafond Longueur lames
--


SUIVI DES INDICES					
INDICE	DATE		MODIFICATIONS		DATE
A	05/01/2025	Première diffusion			AB
B	06/01/2025	Section de lame à jour; calepinage plafond			AB
C	09/01/2025	Selon relevé de mesure et retour du 08/01/2025			AB
D	12/01/2025	Selon retour et relevé du 10/01/2025			AB
E	13/01/2025	Selon retour du 13/01/2025			AB
F	...	—			—
G	...	—			—
H	...	—			—
I	...	—			—

FINITIONS	
F1	MDF M1 Hygn.fuge - Stratié noir - EGGER U999 ST2
F2	Bois d'ossature section 80x80mm
F3	Tube alu 40x80mm 20/10ème - Placage noyer US vernis 20 gloss
F4	—
F5	—
F6	—
F7	—

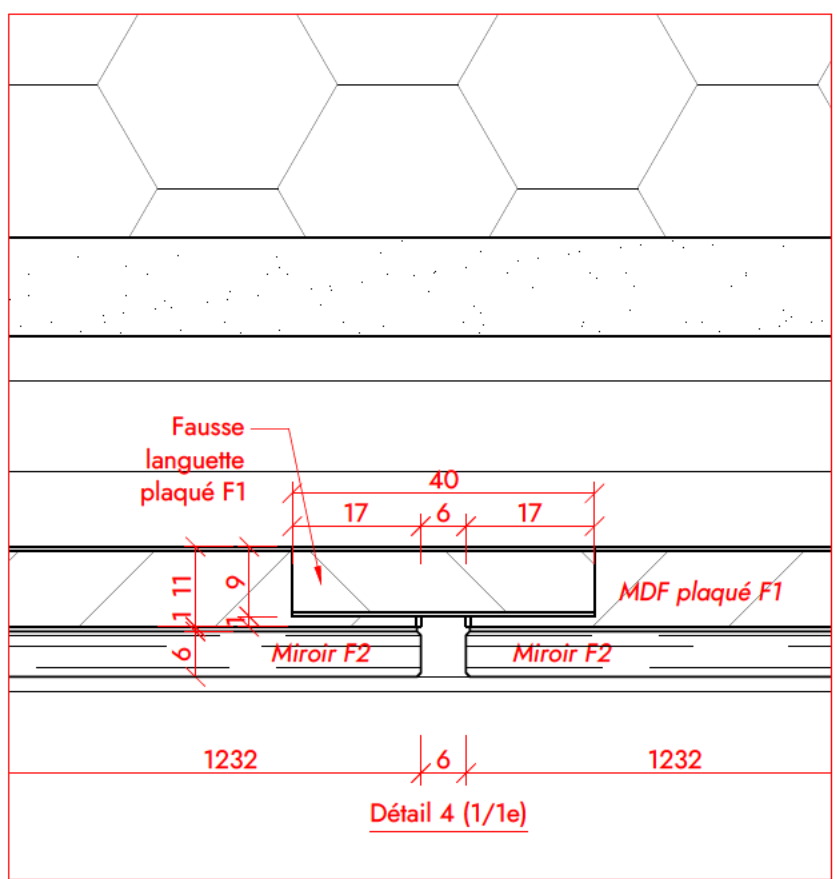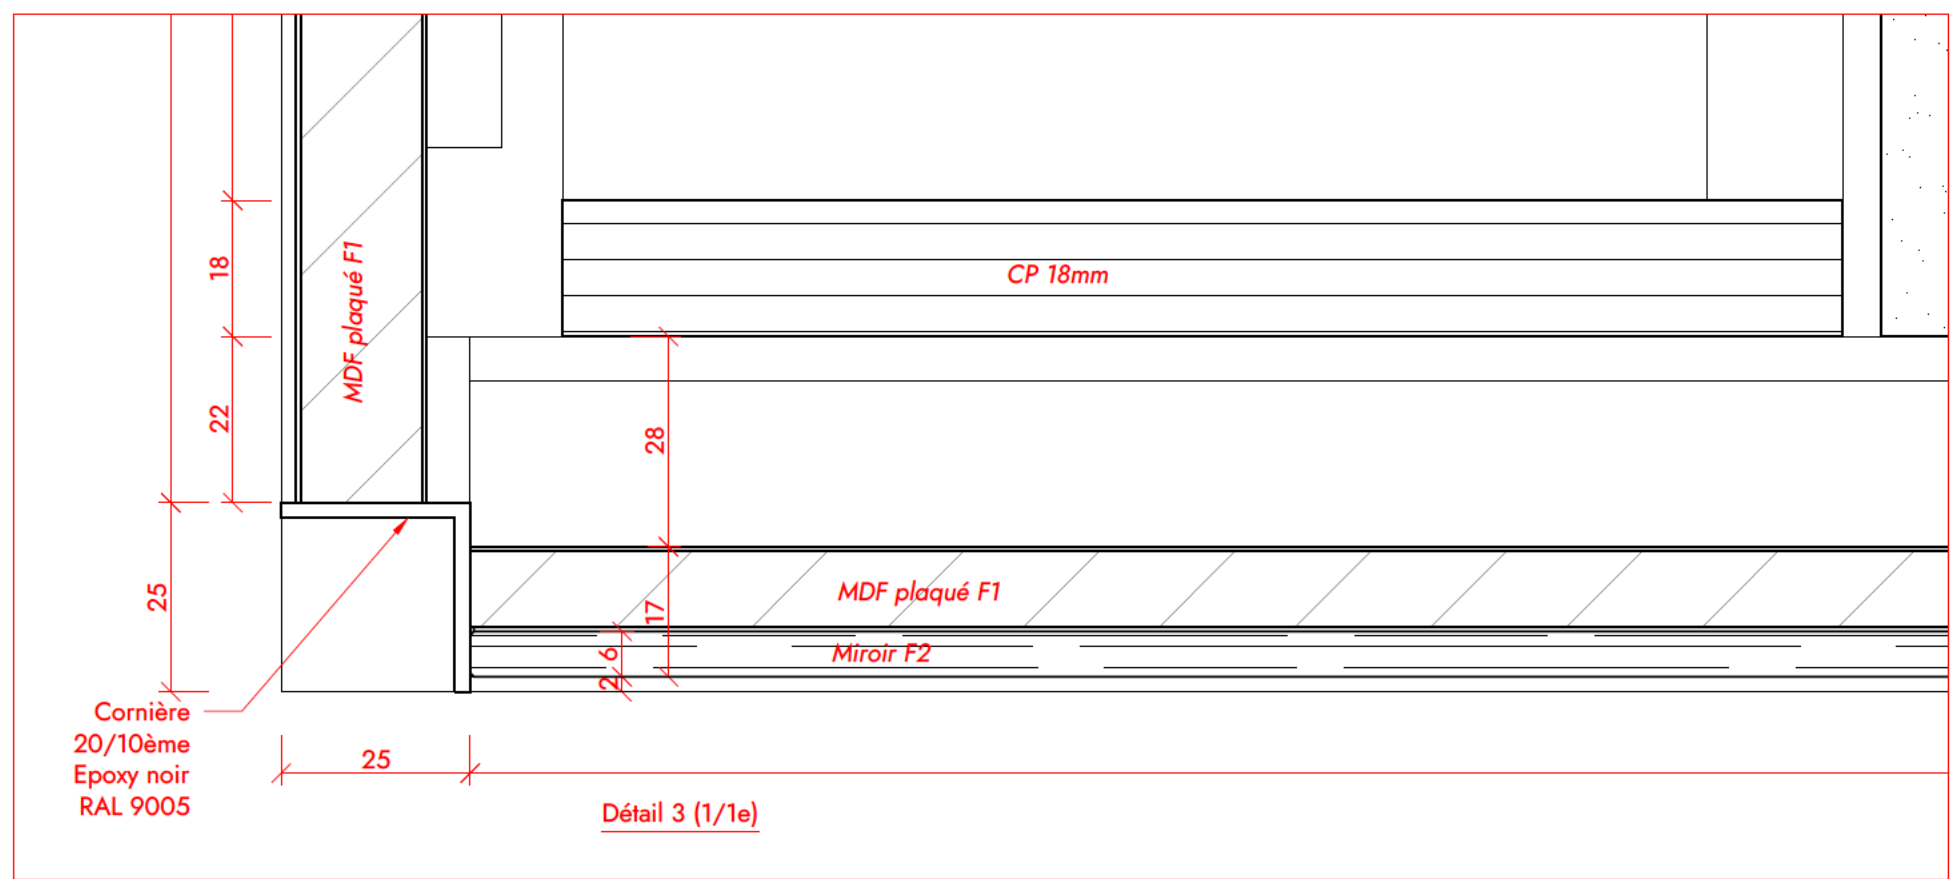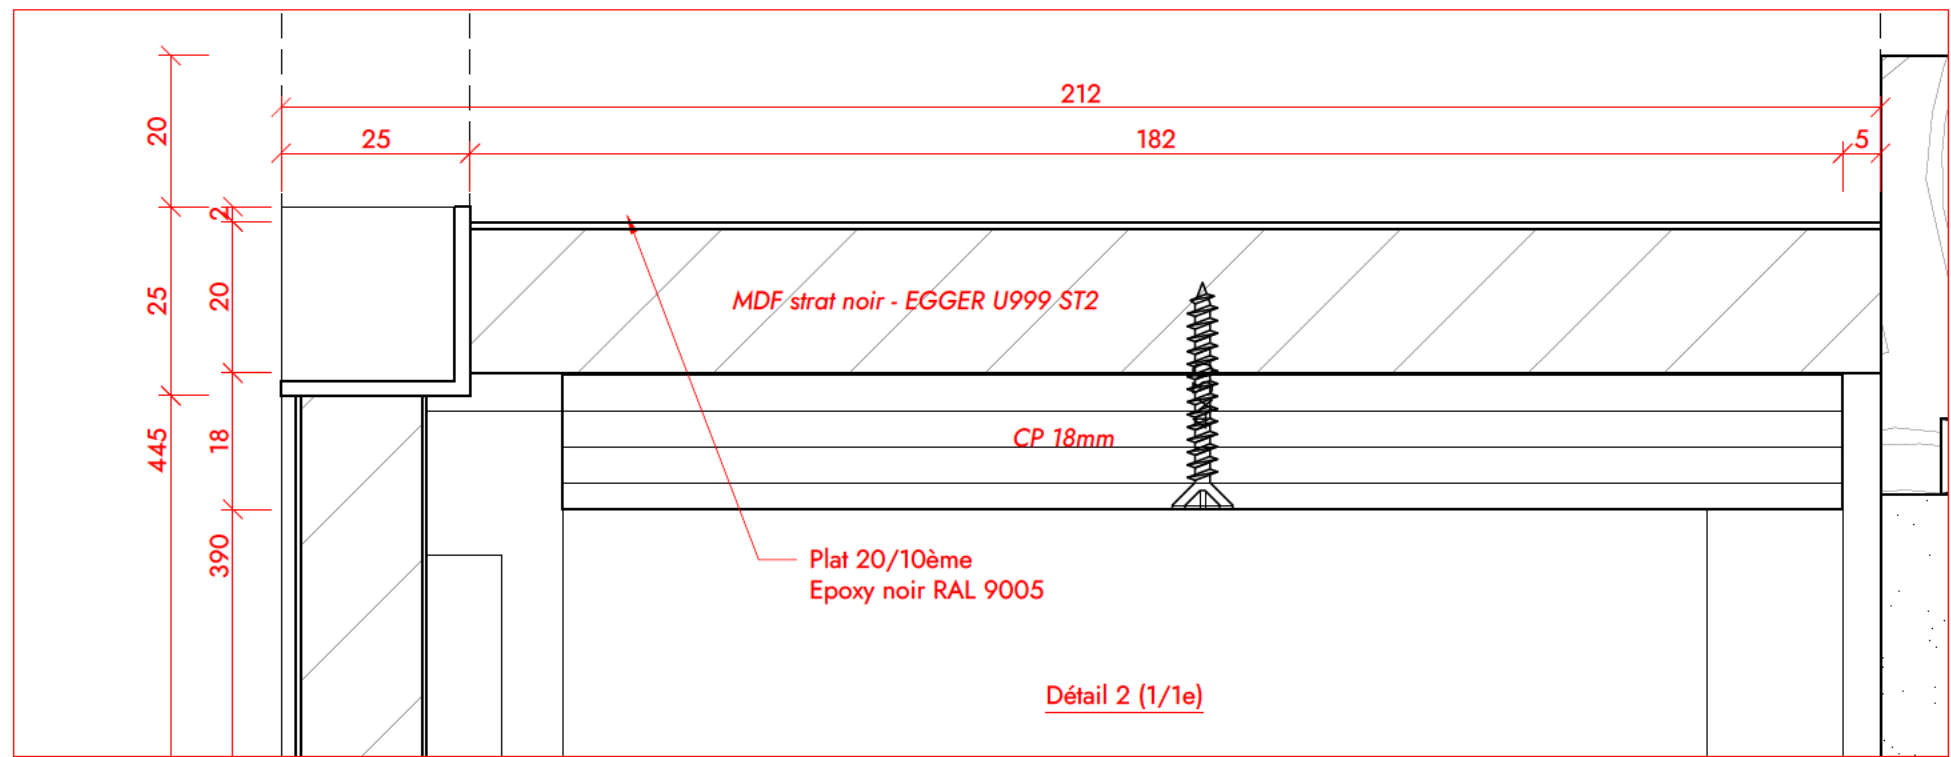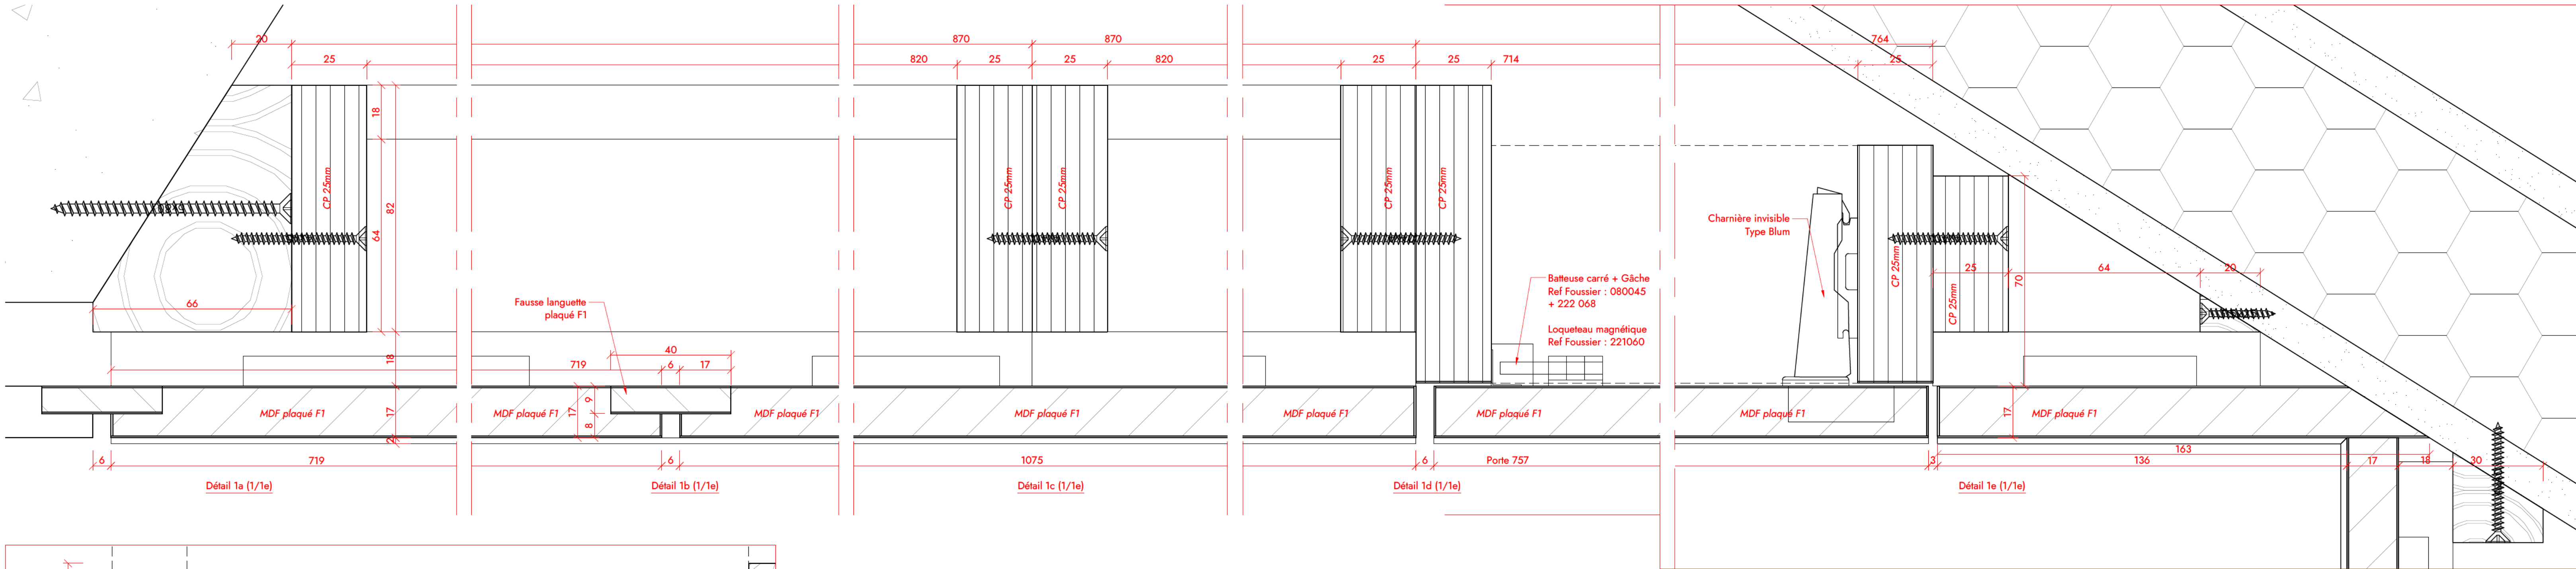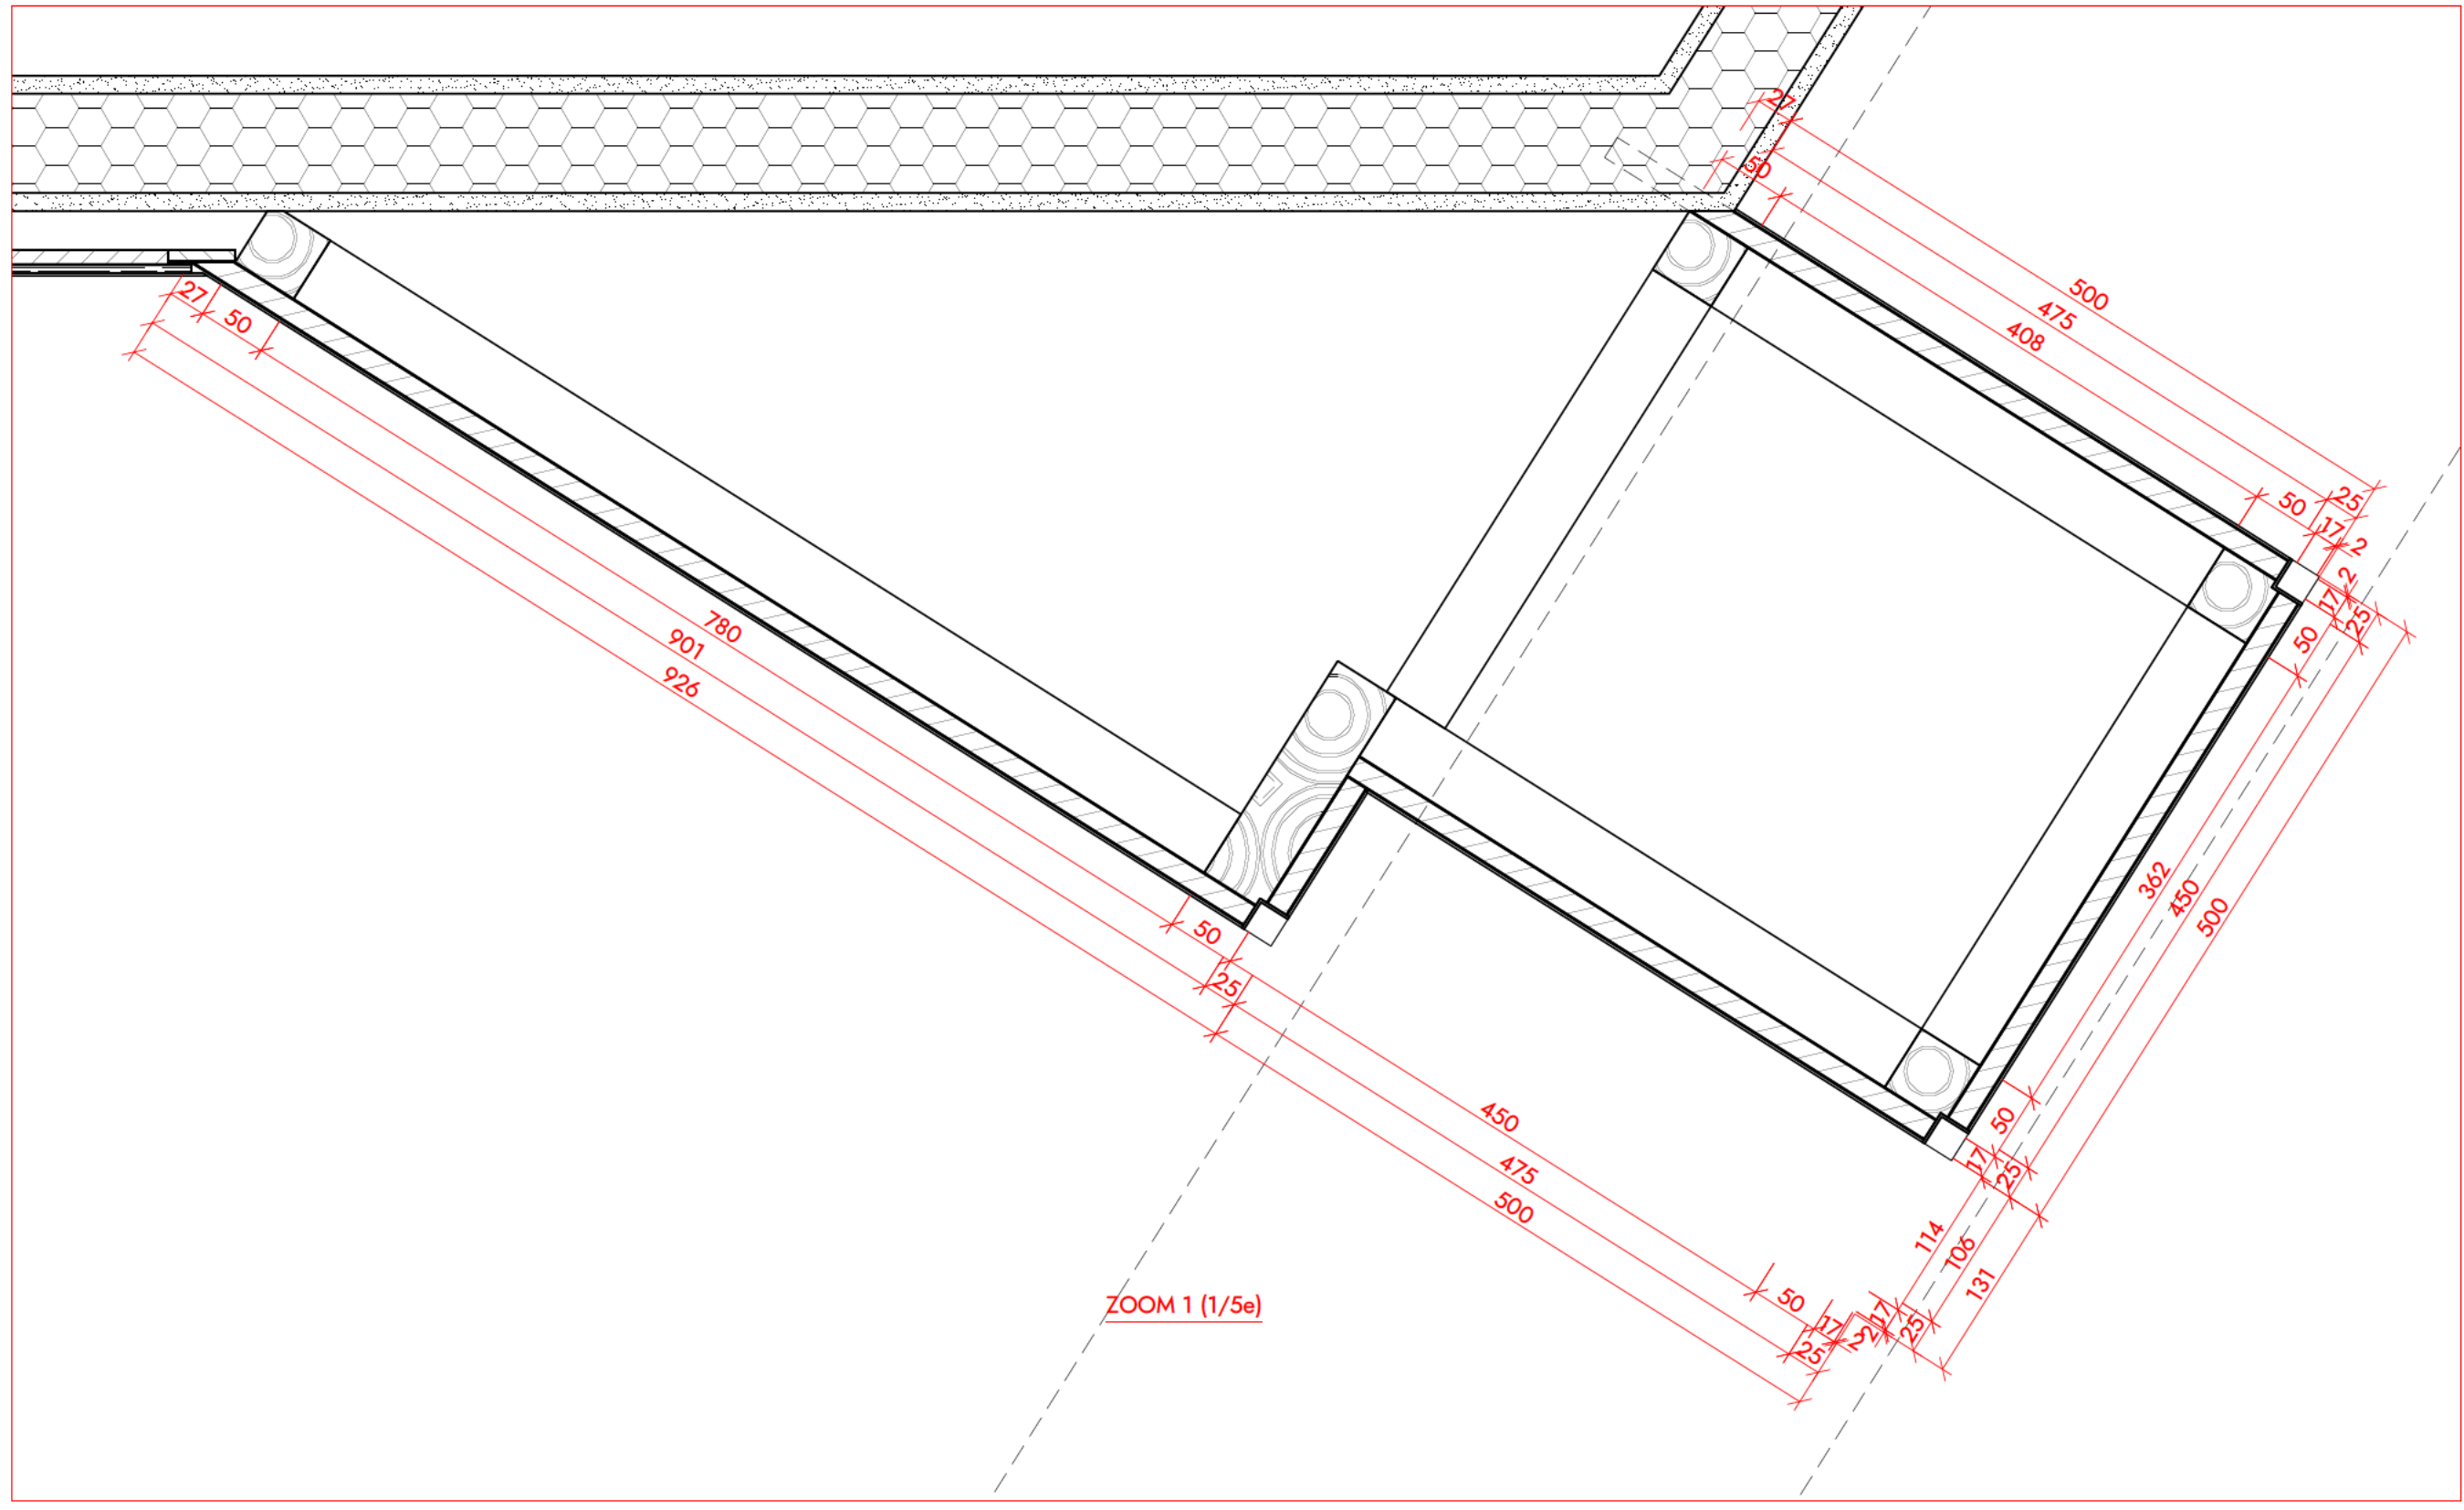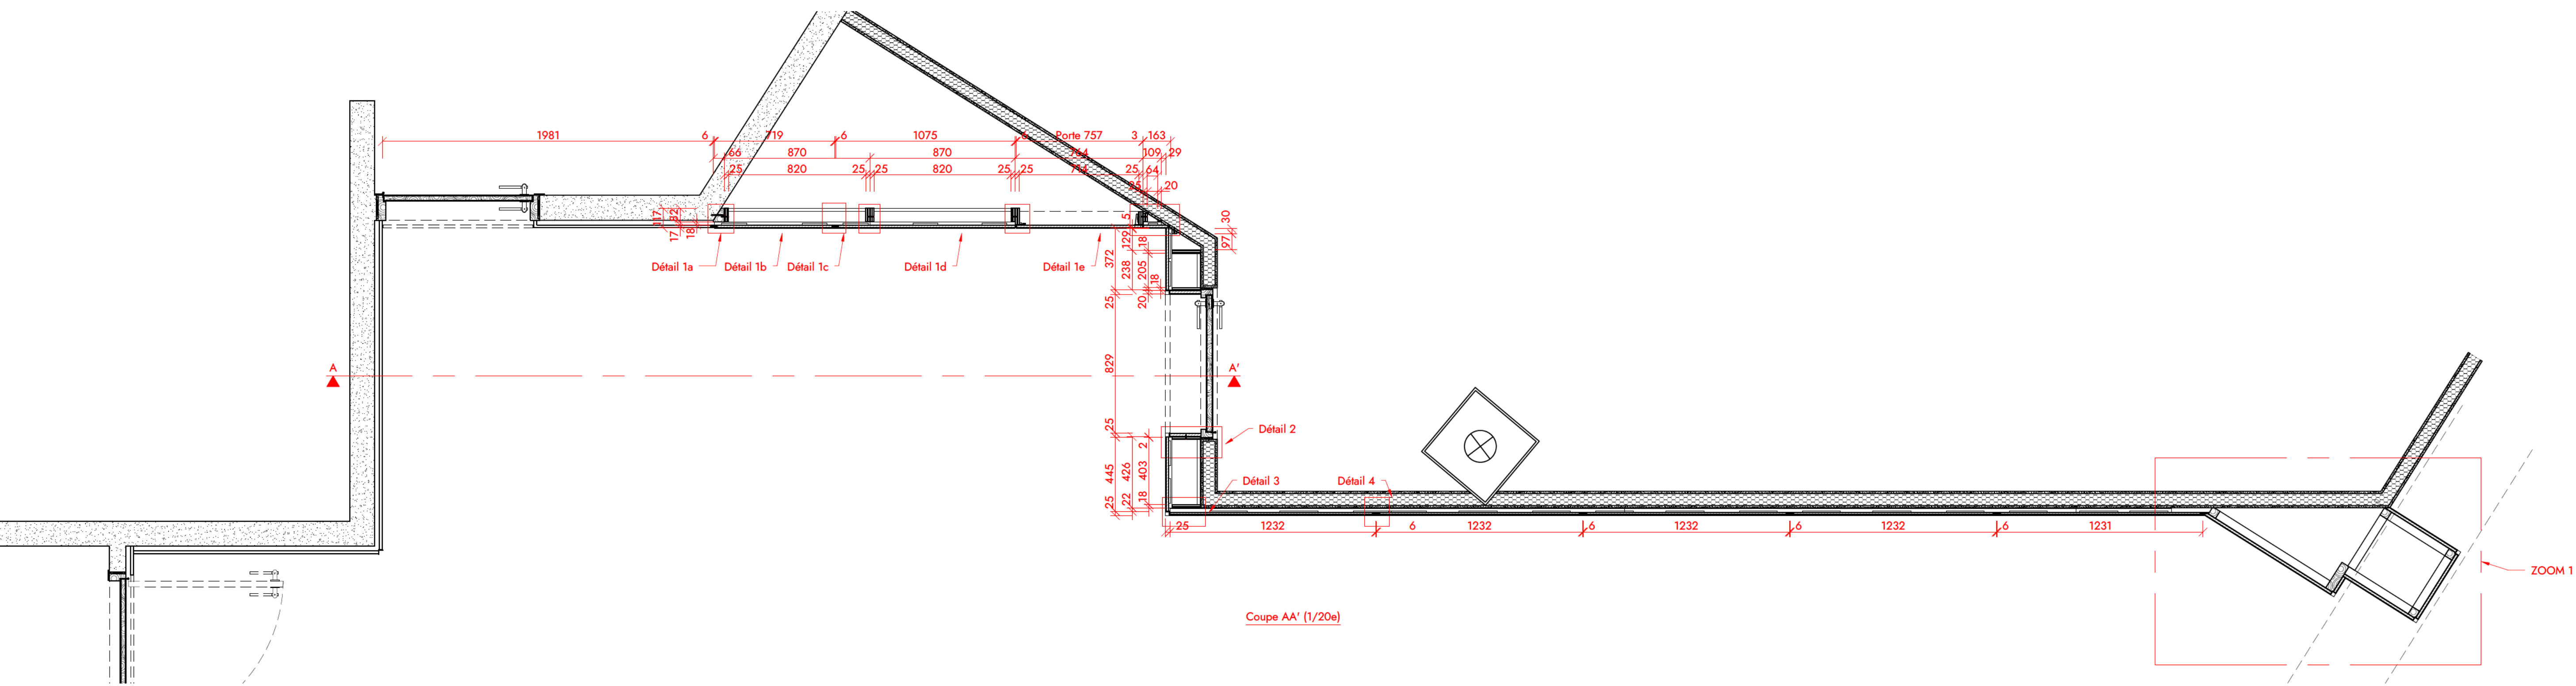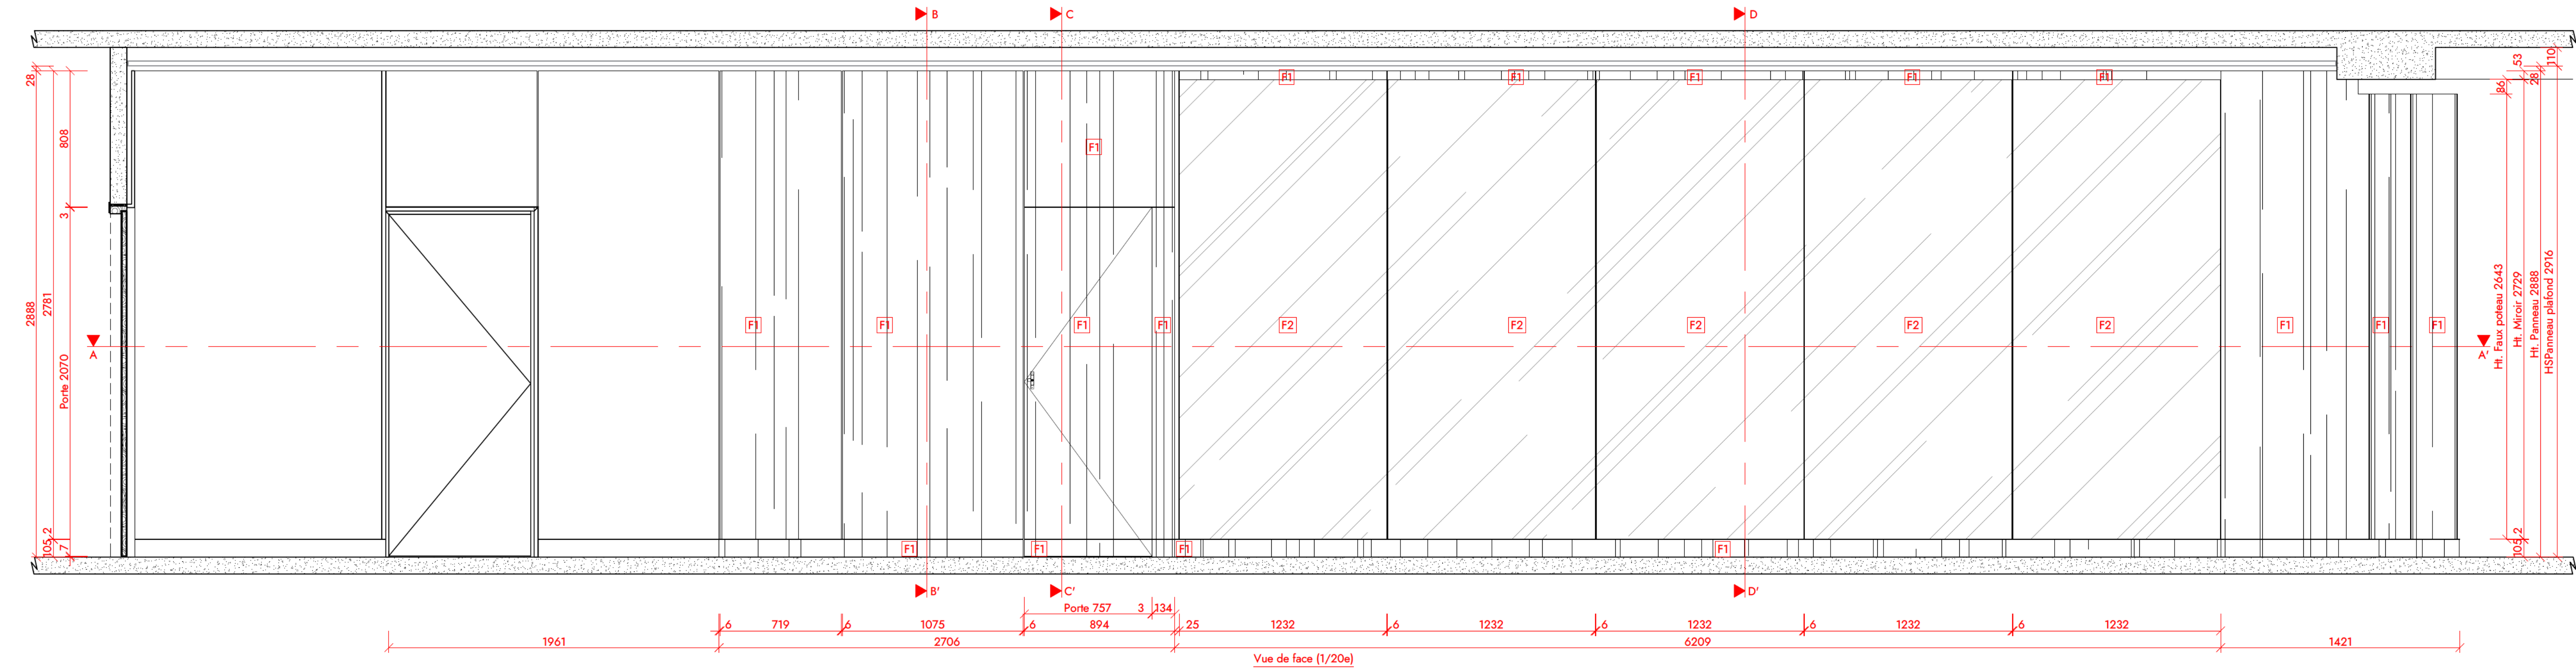

 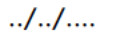 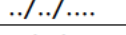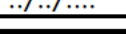	INDICE	AUTEUR	LOT	N° Plan	FORMAT
	E	AB	SO	002	A0
	Date indice : 13/01/2025	ECHELLE 1.20, 1.5 & 1.1	REPERE 	N° Folio	UNITE
	Date création : 05/01/2025			1/2	mm
MAITRE D'OUVRAGE			MAITRE D'OEUVRE		
					
AFFAIRE					
					
DESIGNATION					
Corridor - Habillage					
Vue de face et coupe horizontale -					
Détails					
SUIVI DES INDICES					
INDICE	DATE	MODIFICATIONS			DATE
A	05/01/2025	Première diffusion			AB
B	06/01/2025	Panneau sur clé, porte TGB1, cornière			AB
C	09/01/2025	Selon relevé de mesure et retour du 08/01/2025			AB
D	12/01/2025	Selon retour et relevé du 10/01/2025			AB
E	13/01/2025	Selon retour du 13/01/2025			AB
F		—			—
G		—			—
H		—			—
I		—			—
FINITIONS					
F1	MDF plaqué noyer US vernis 20 gloss				
F2	Miroir bronze rougless liv arg. bronze - 6mm				
F3	—				
F4	—				
F5	—				
F6	—				
F7	—				

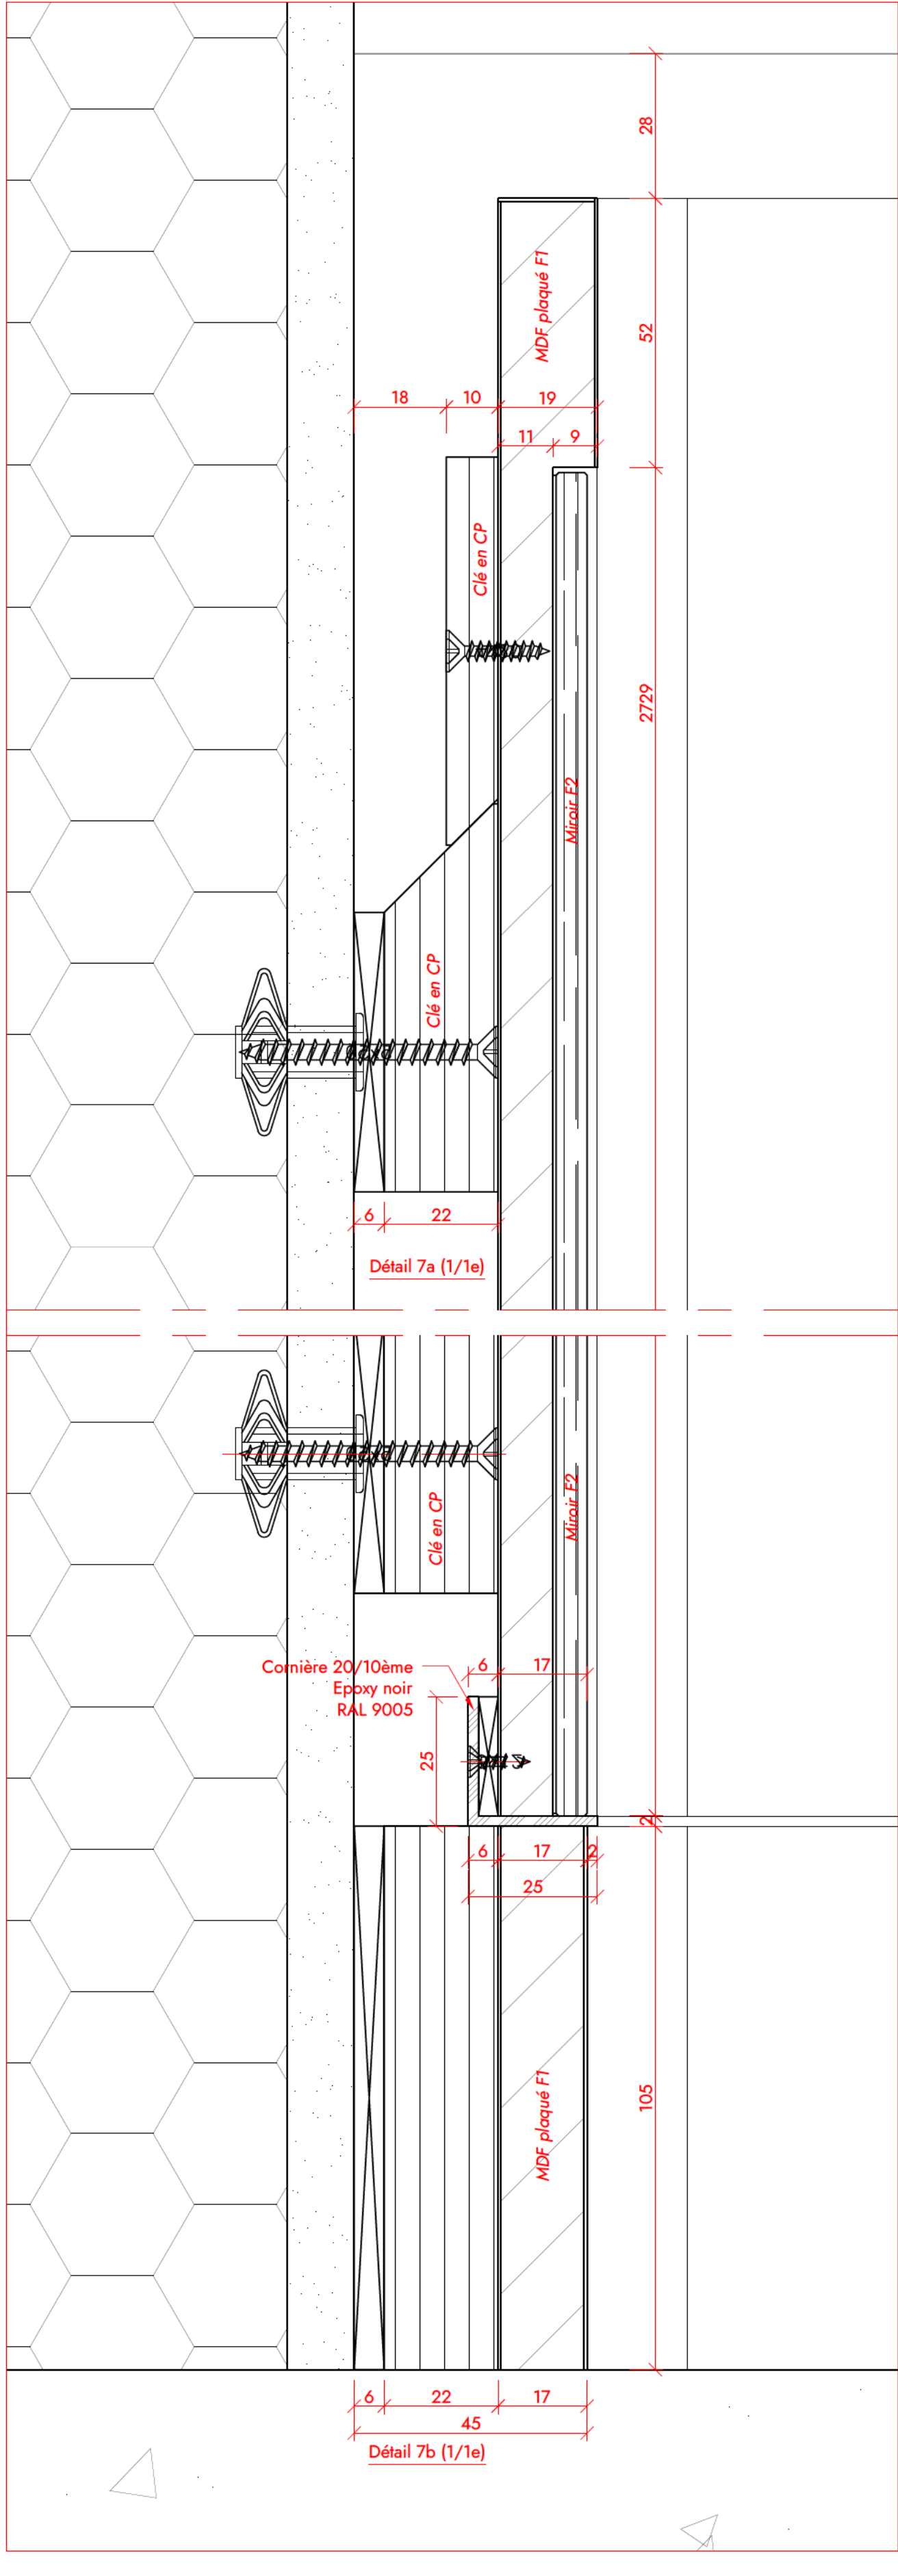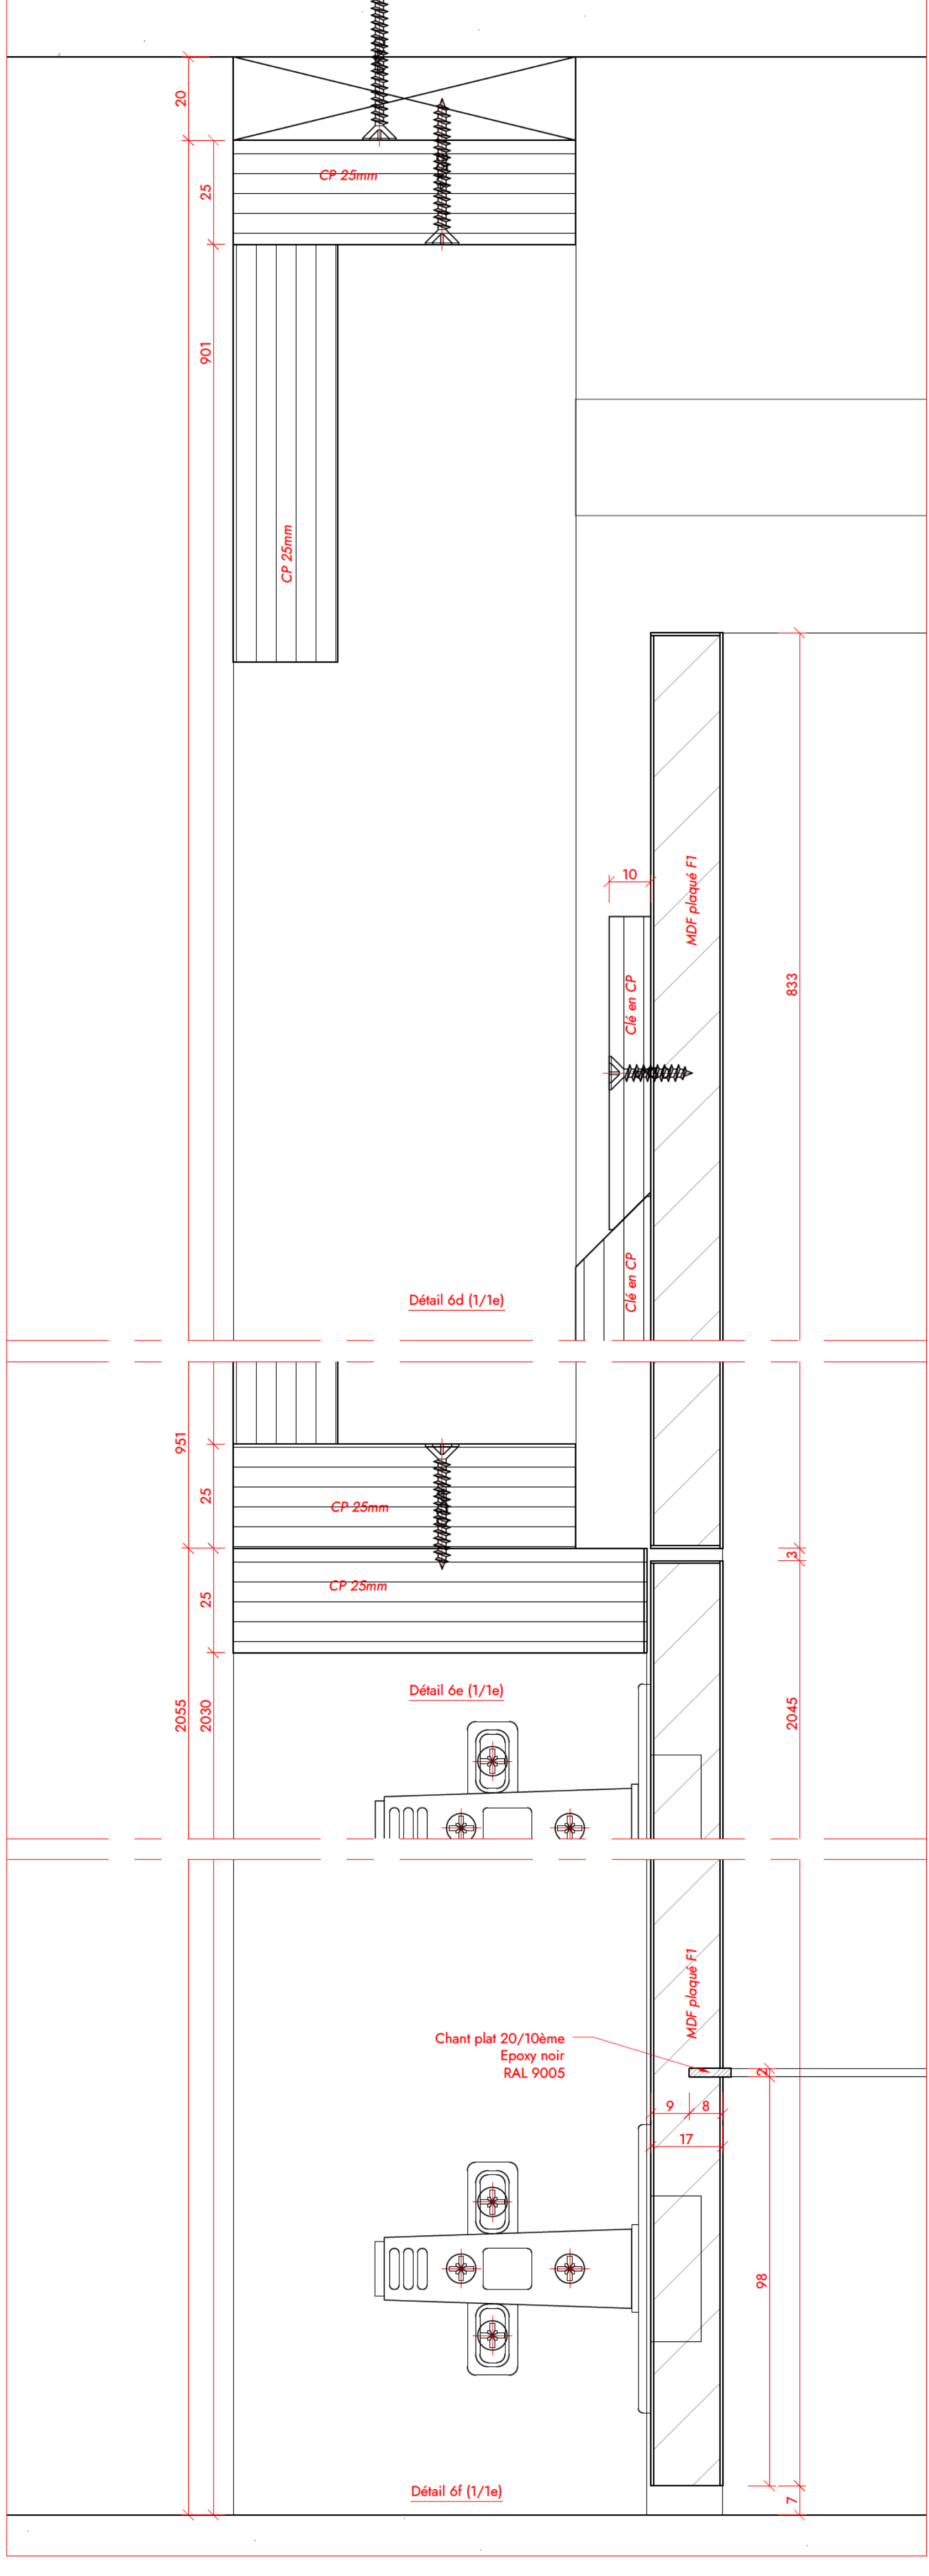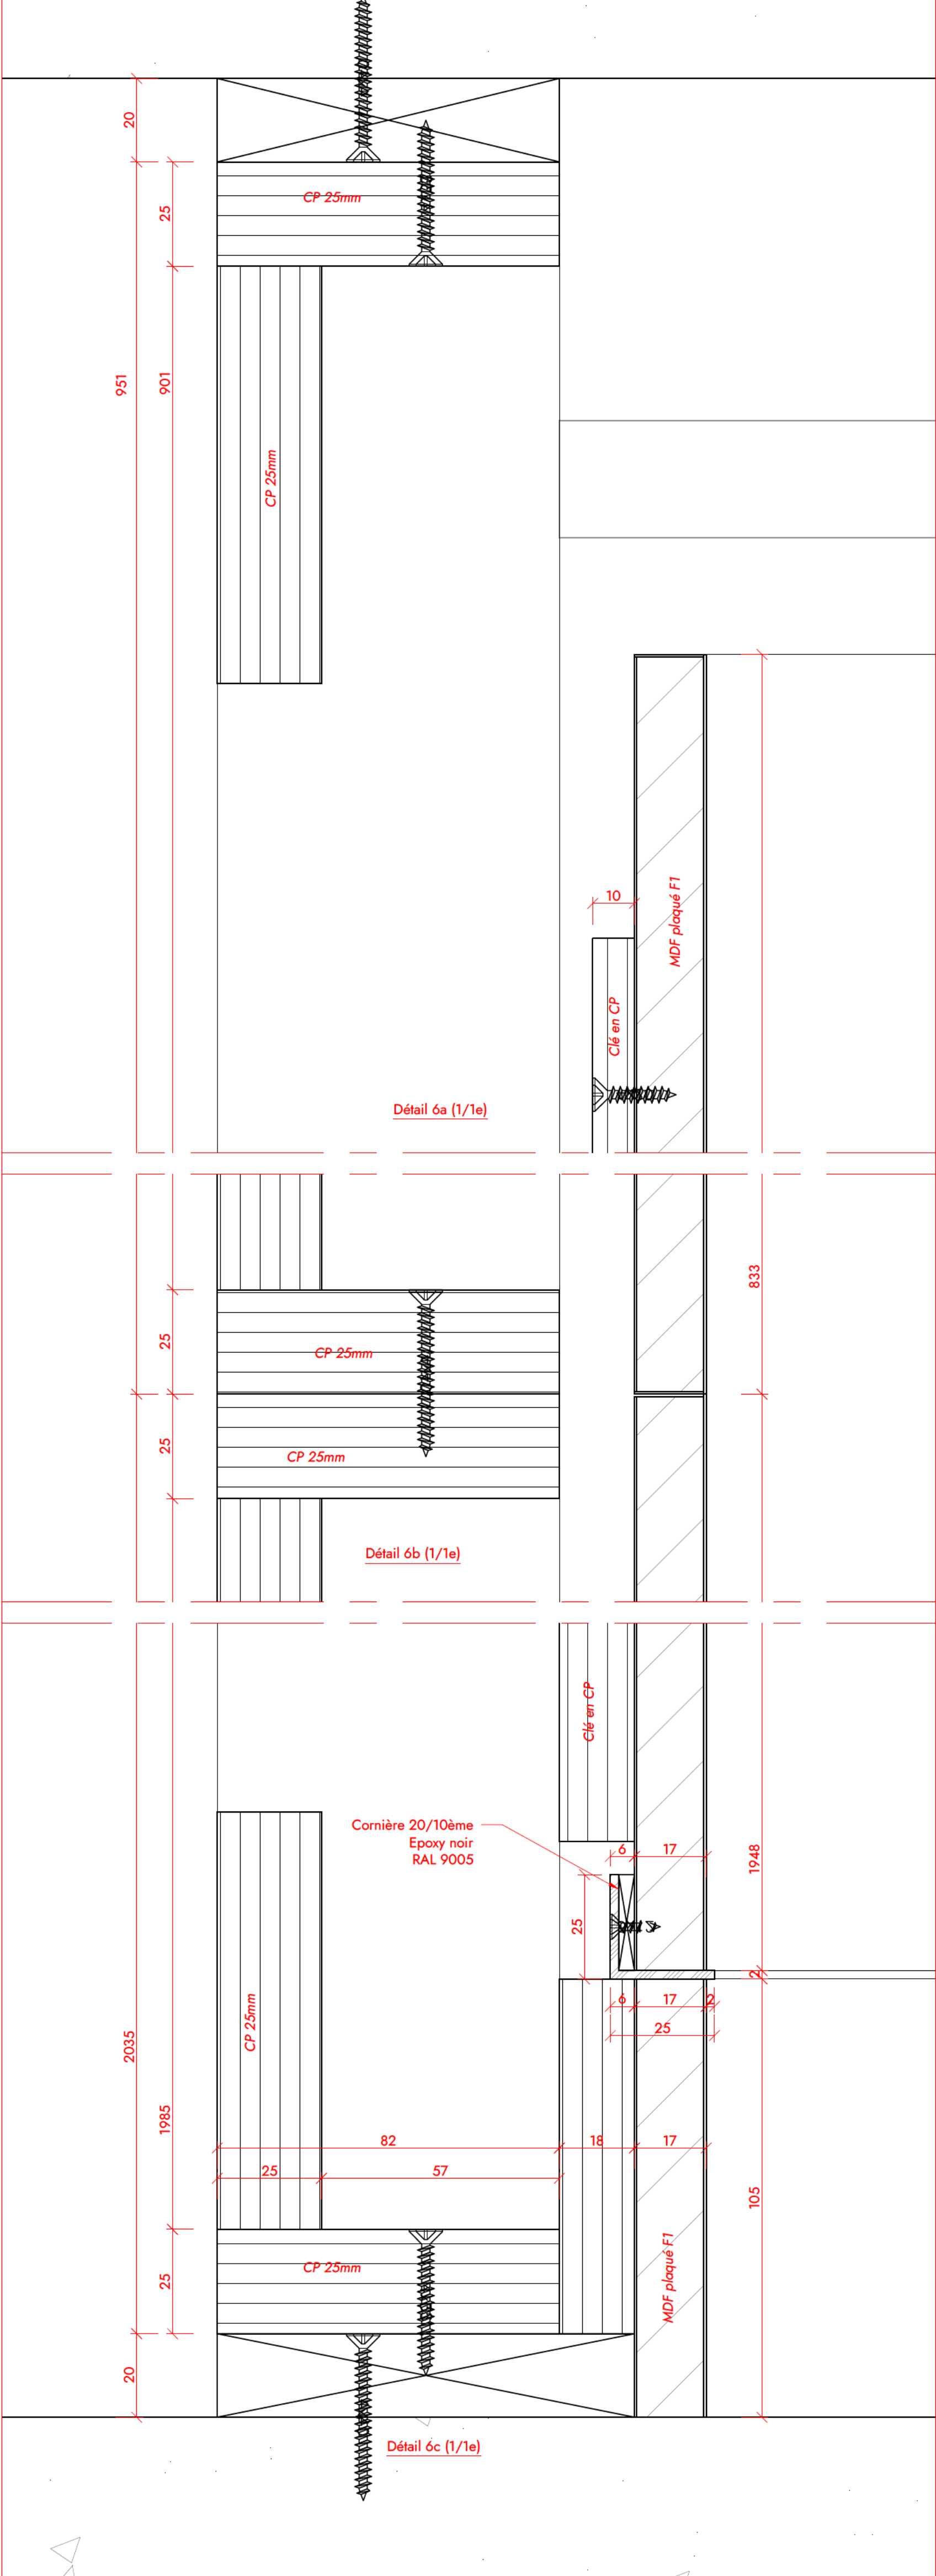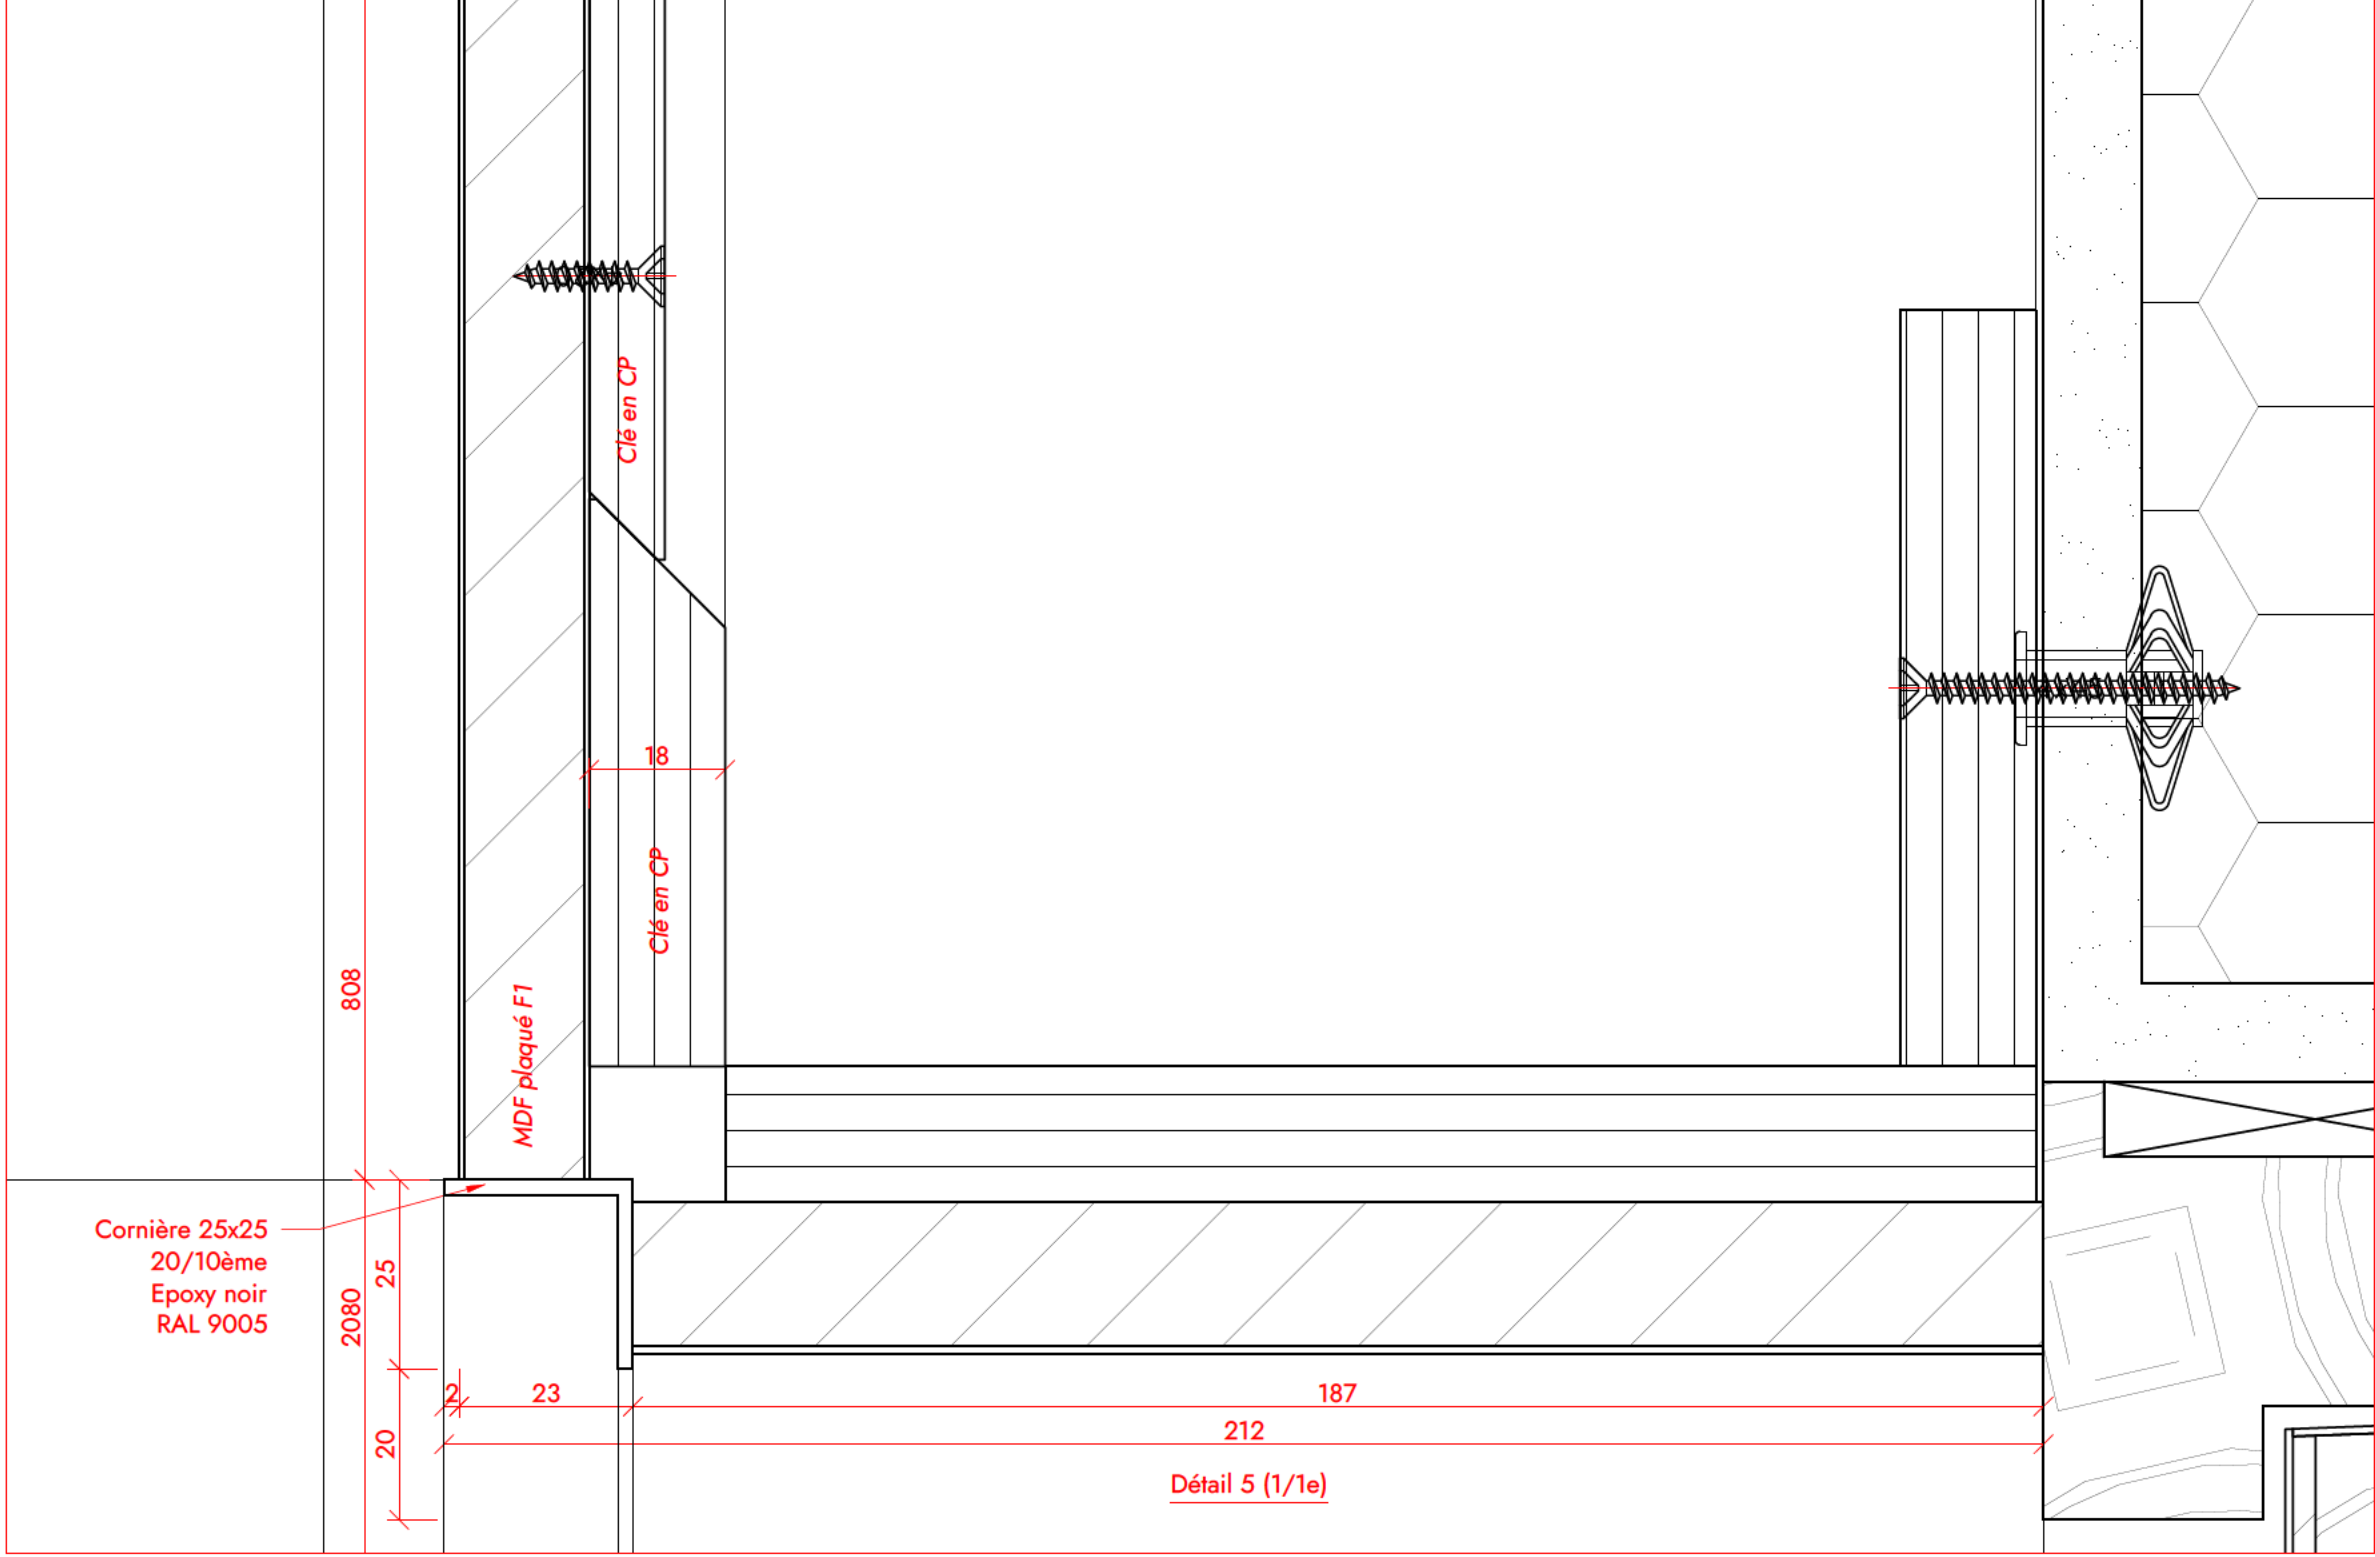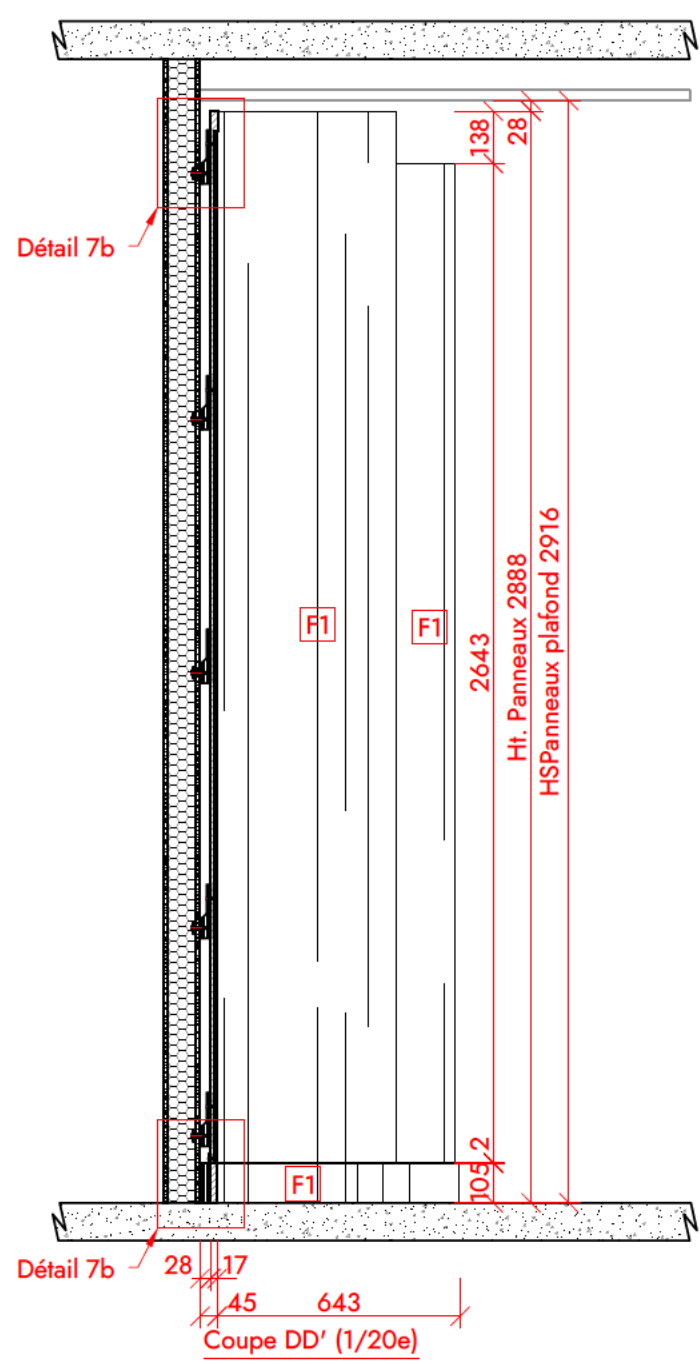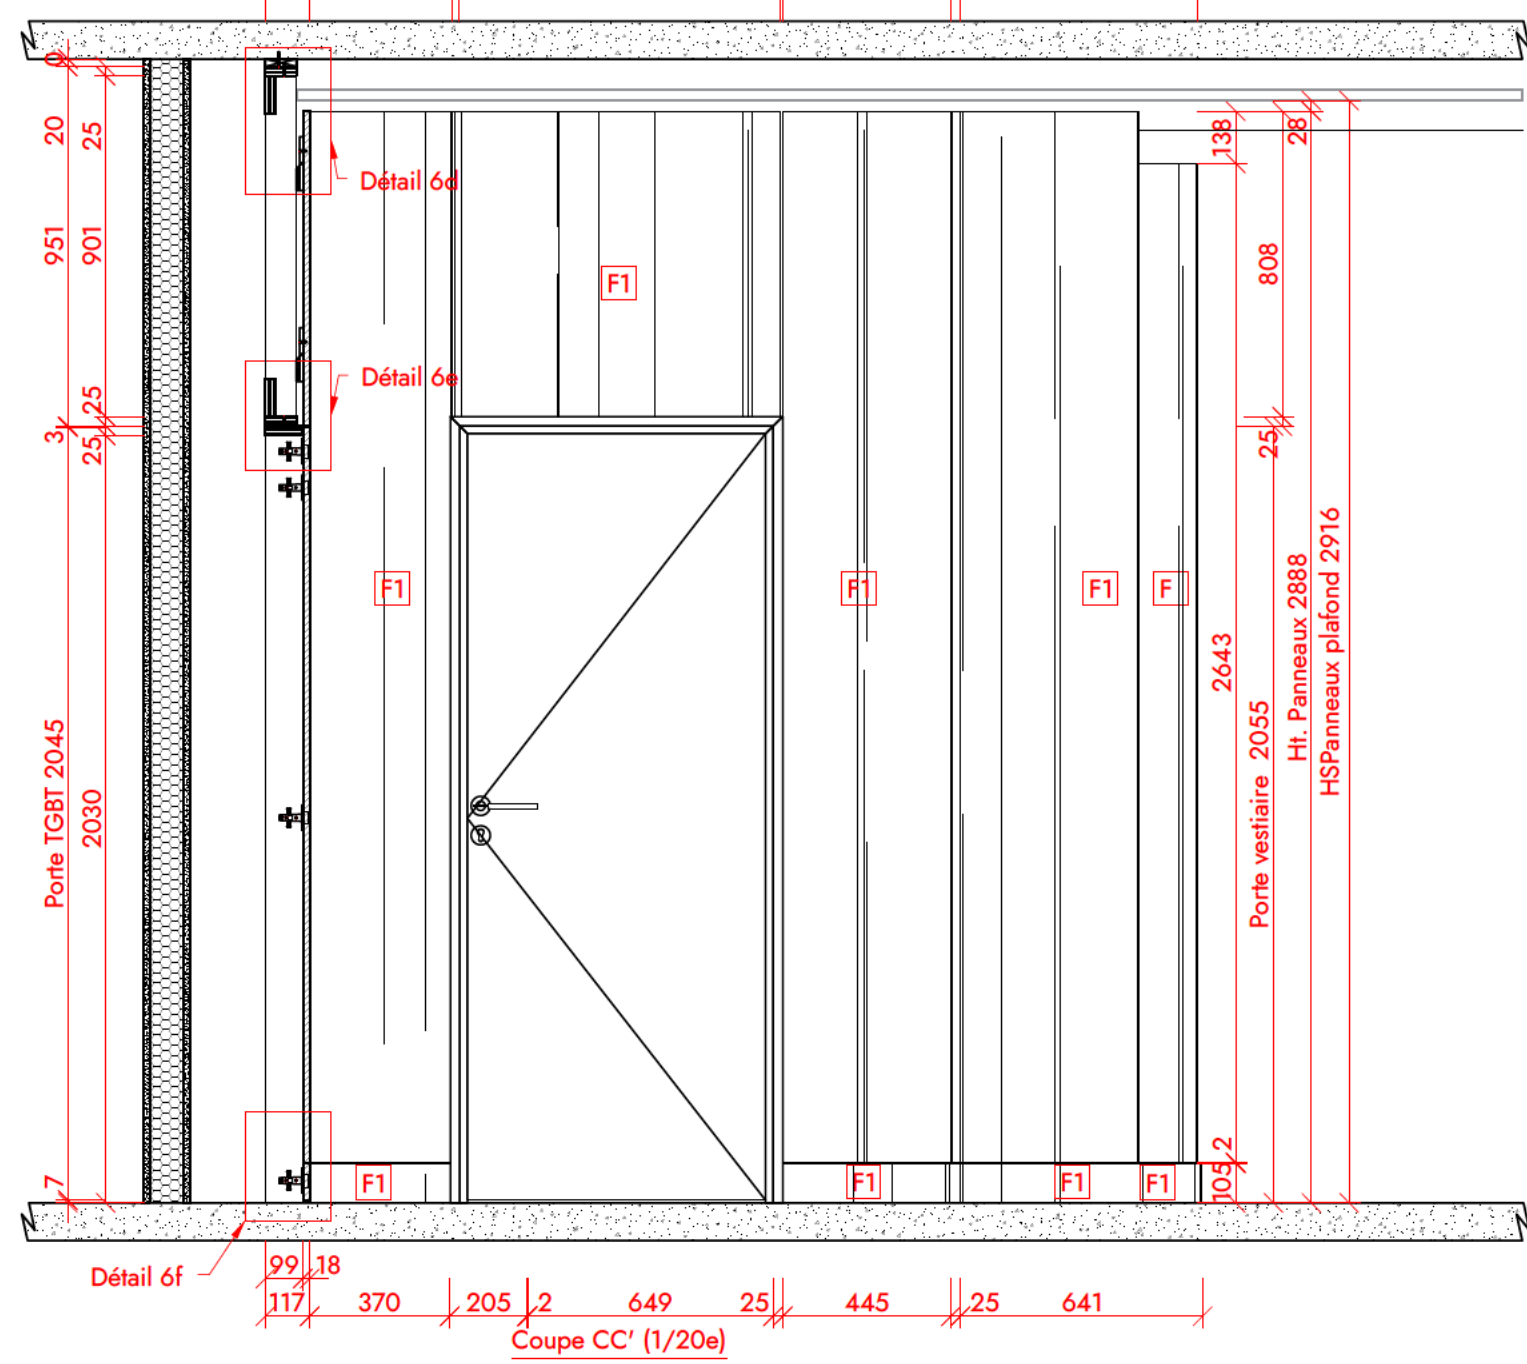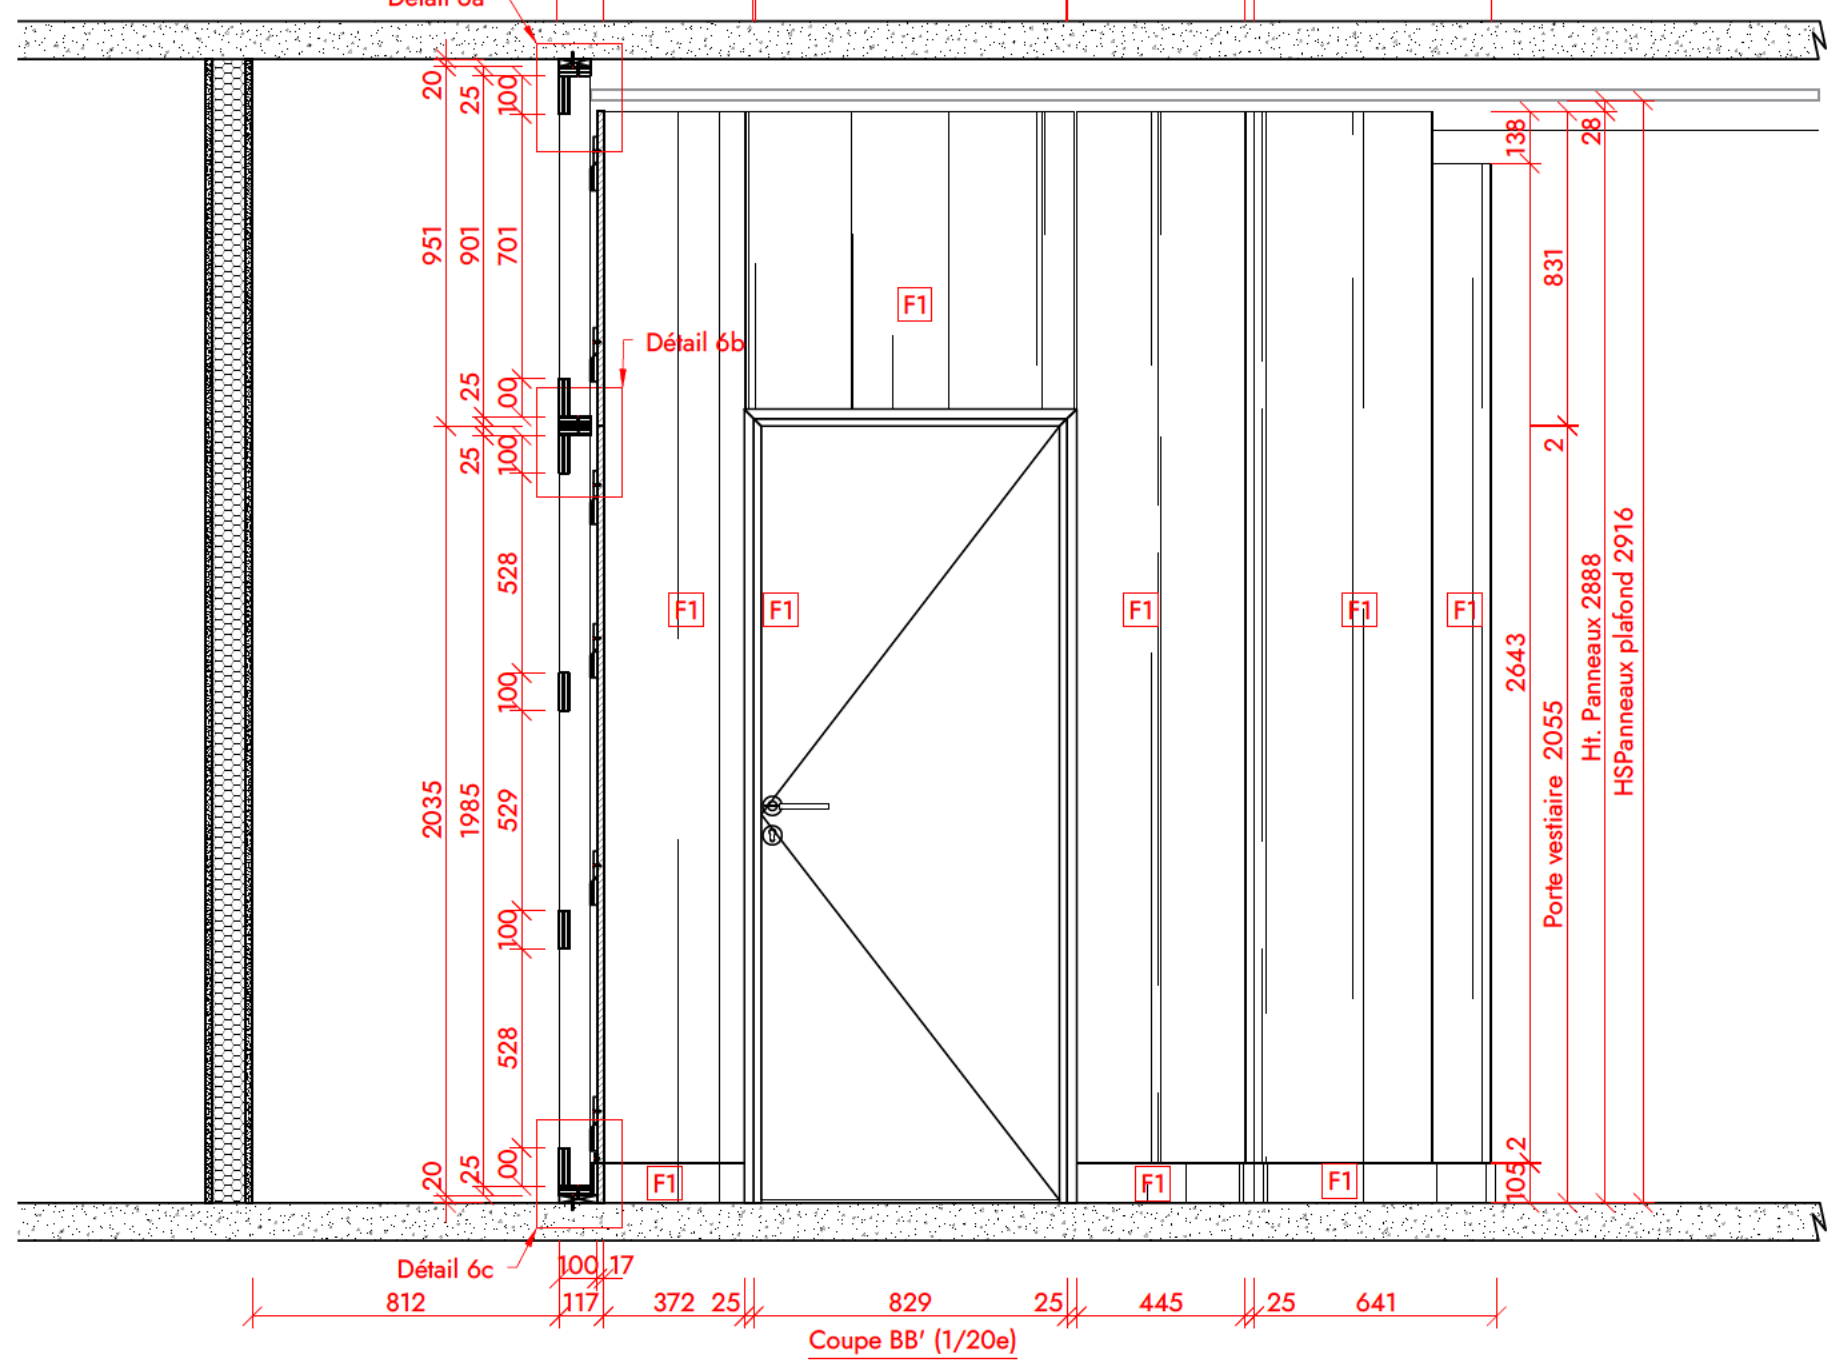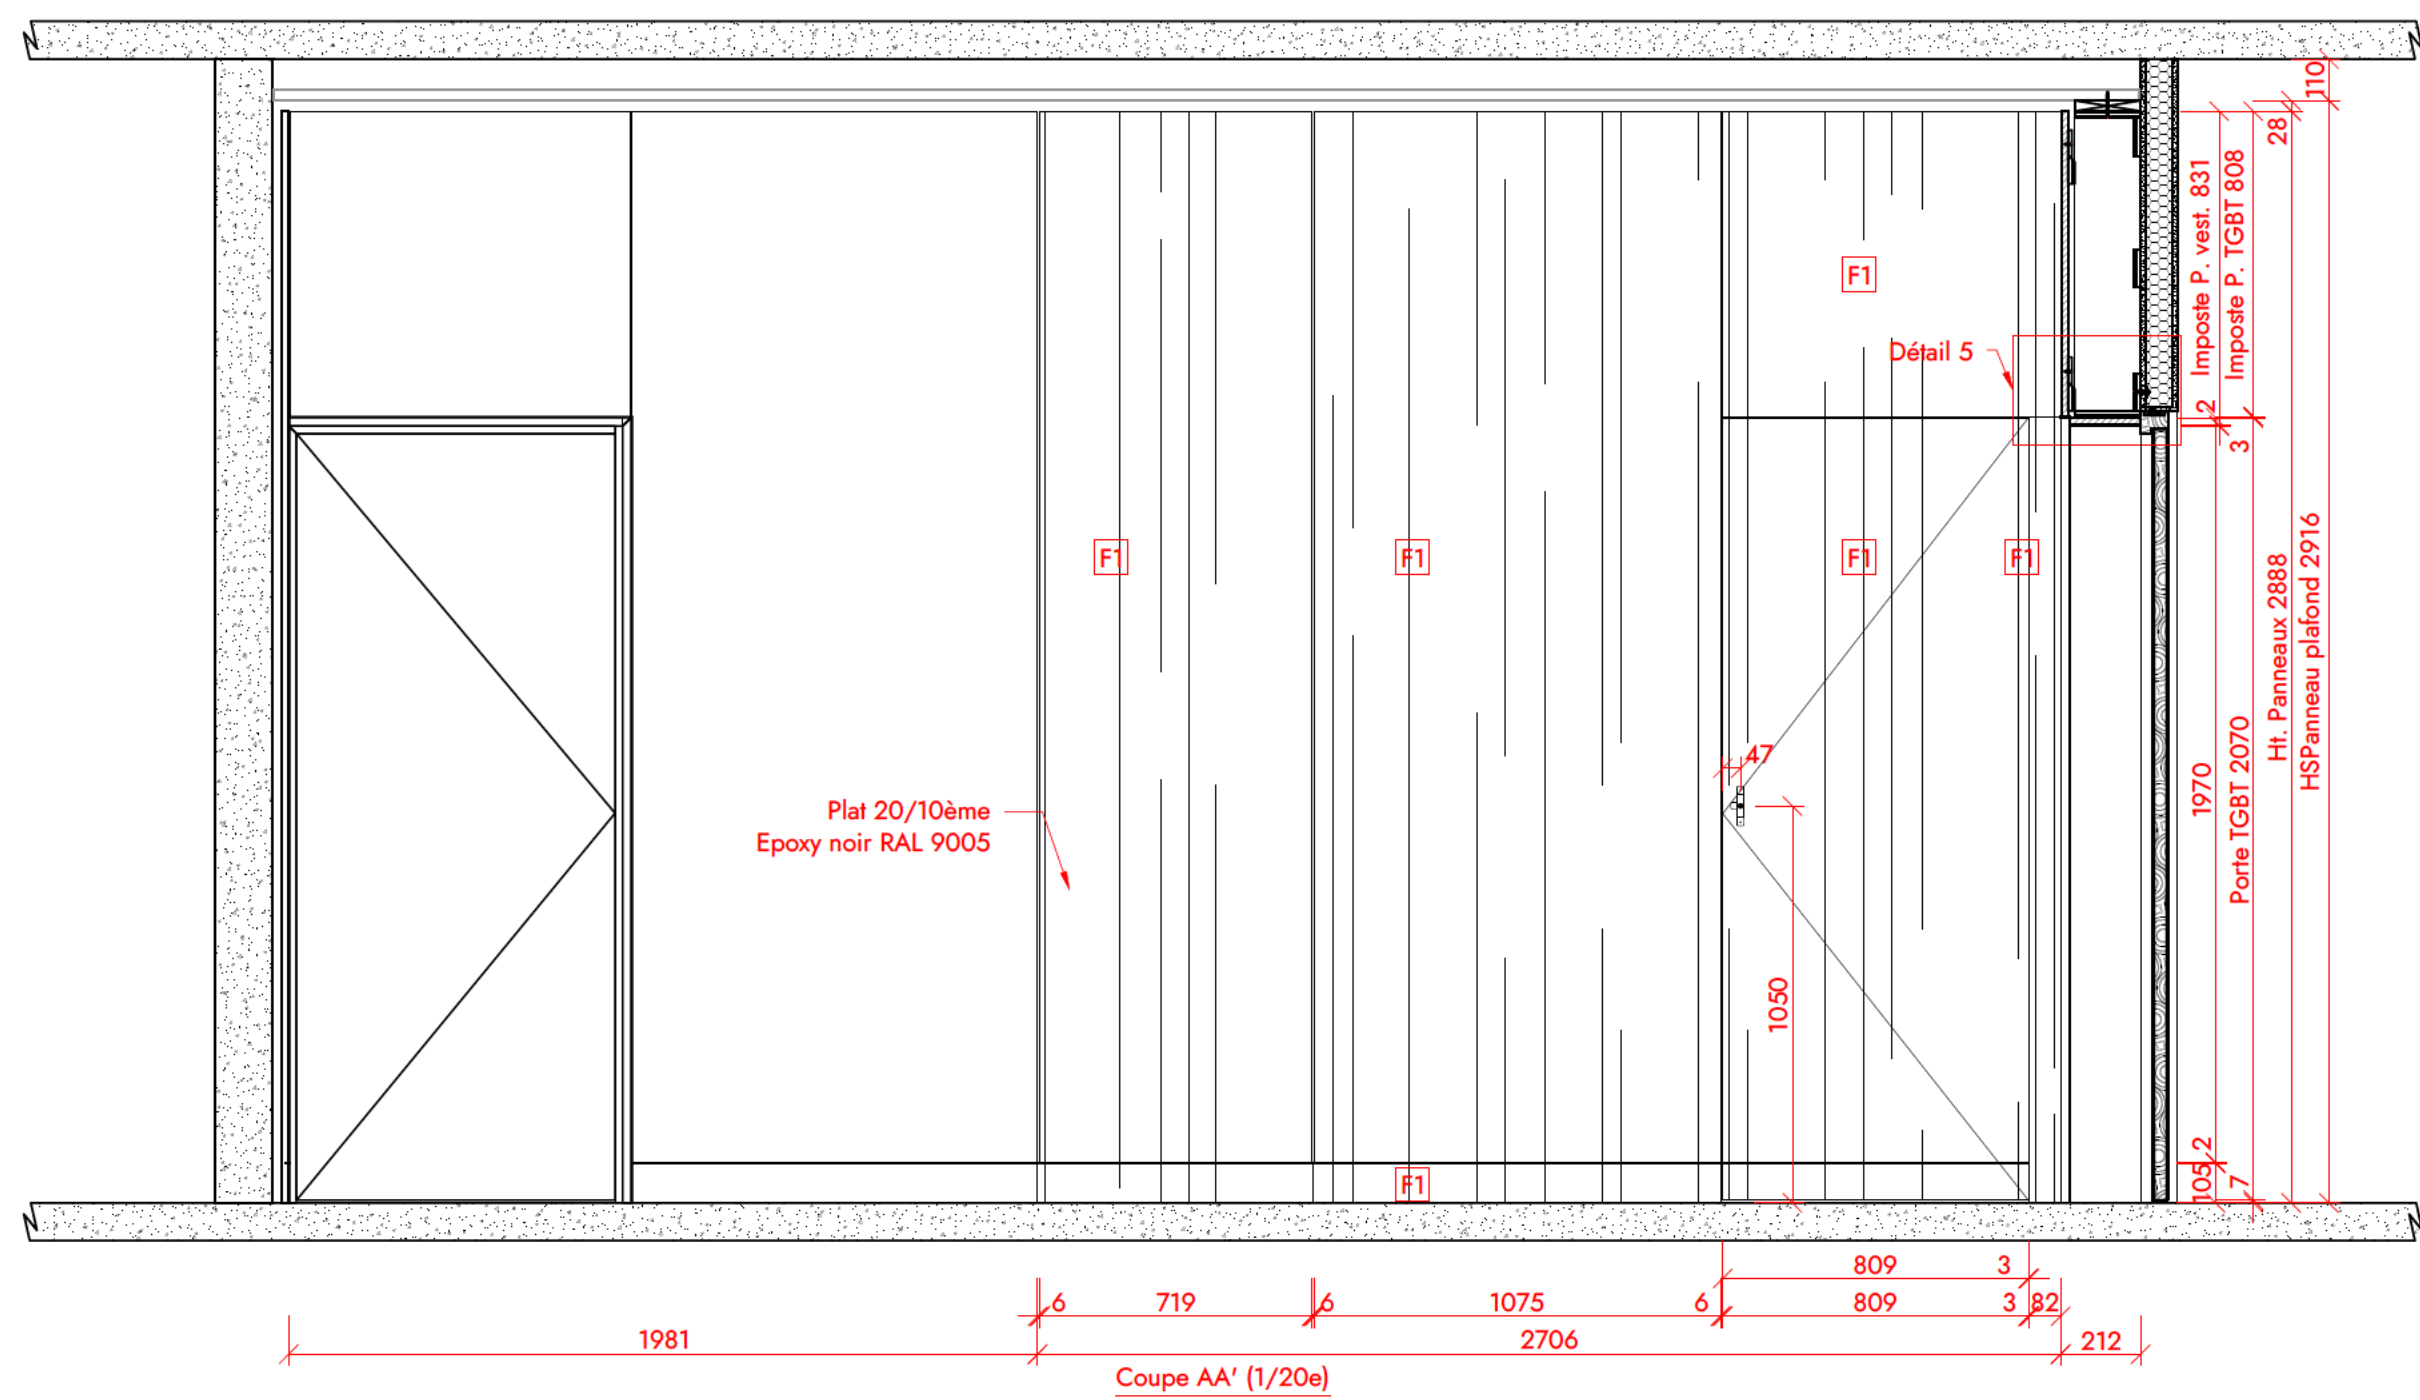


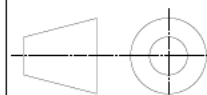	INDICE	AUTEUR	LOT	N° Plan	FORMAT
	E	AB	SO	002	A0
	Date indice : 13/01/2025	ECHELLE 1.20 & 1.1	REPERE 	N° Folio 2/2	UNITE mm
Date création : 05/01/2025					





MAITRE D'OUVRAGE		MAITRE D'OEUVRE	
			

AFFAIRE	
	

DESIGNATION	
Corridor - Habillage Coupes verticales - Détails	

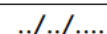SUIVI DES INDICES		
INDICE	DATE	MODIFICATIONS
A	05/01/2025	Première diffusion
B	06/01/2025	Panneau sur clé, porte TGBT, cornière
C	09/10/2025	Selon relevé de mesure et retour du 08/01/2025
D	12/01/2025	Selon retour et relevé du 10/01/2025
E	13/01/2025	Selon retour du 13/01/2025
F		—
G		—
H		—
I		—

FINITIONS	
F1	MDF plaqué noyer US vernis 20 gloss
F2	Miroir bronze rouglass hi arg. bronze - 6mm
F3	—
F4	—
F5	—
F6	—
F7	—

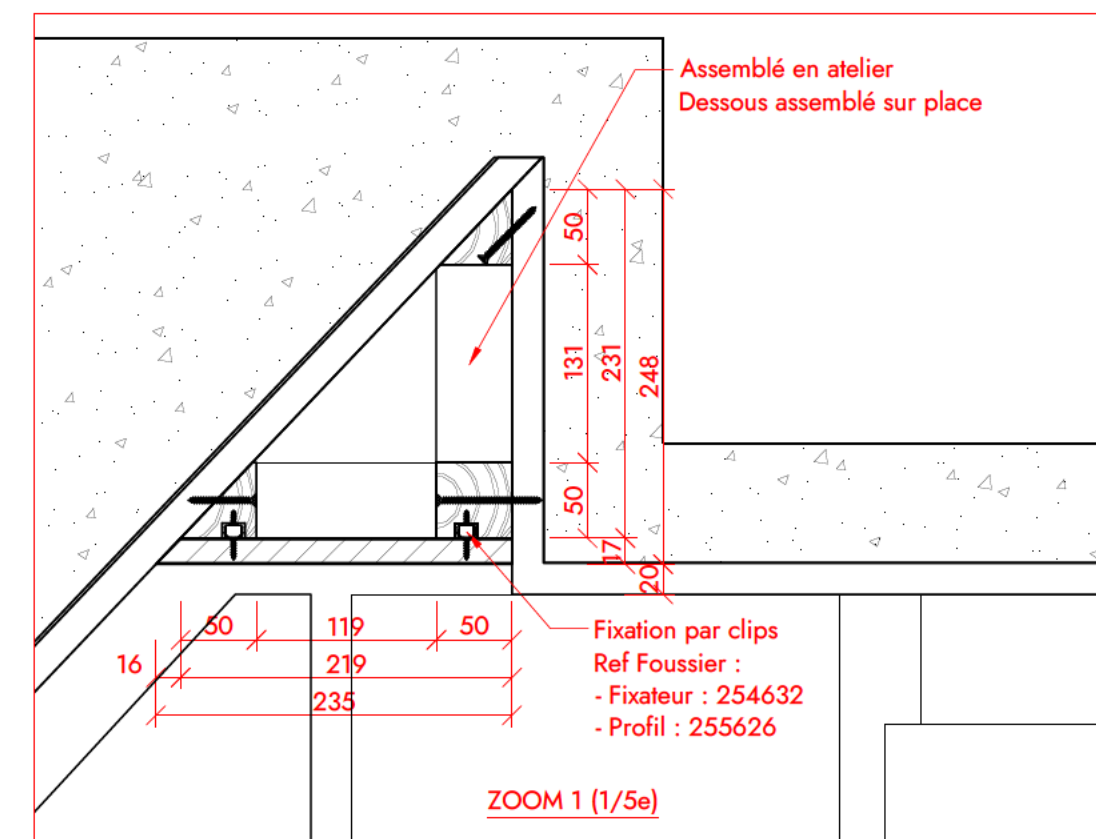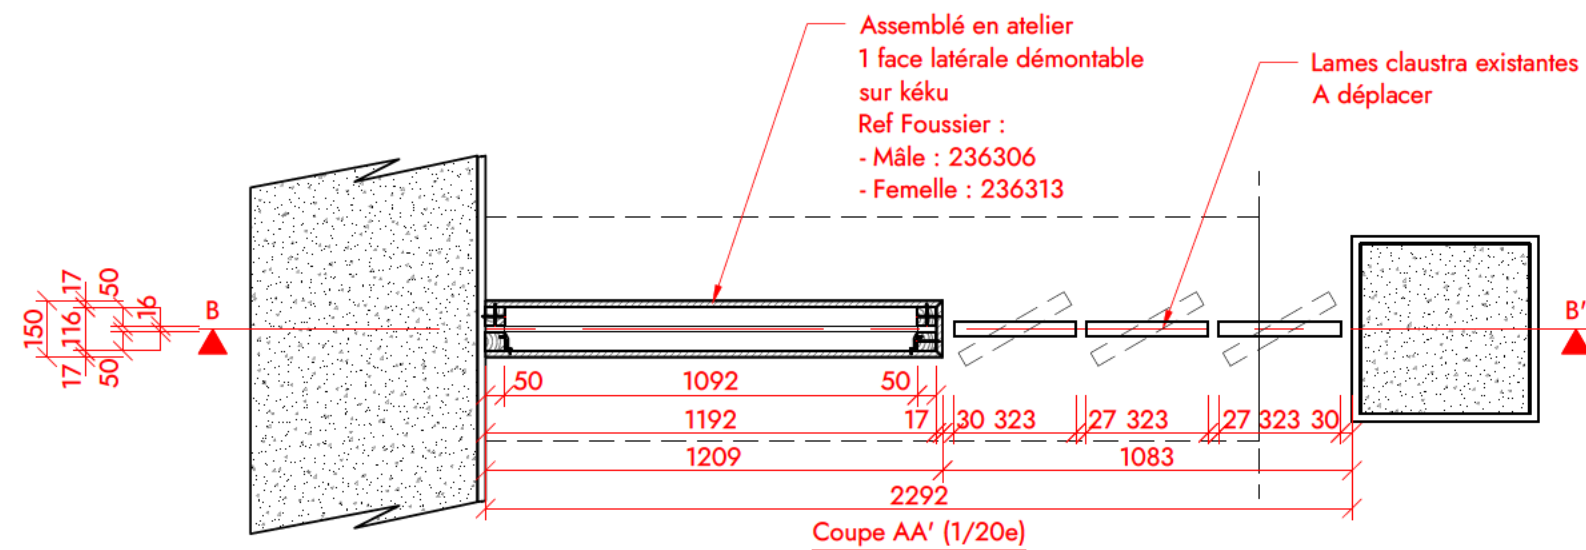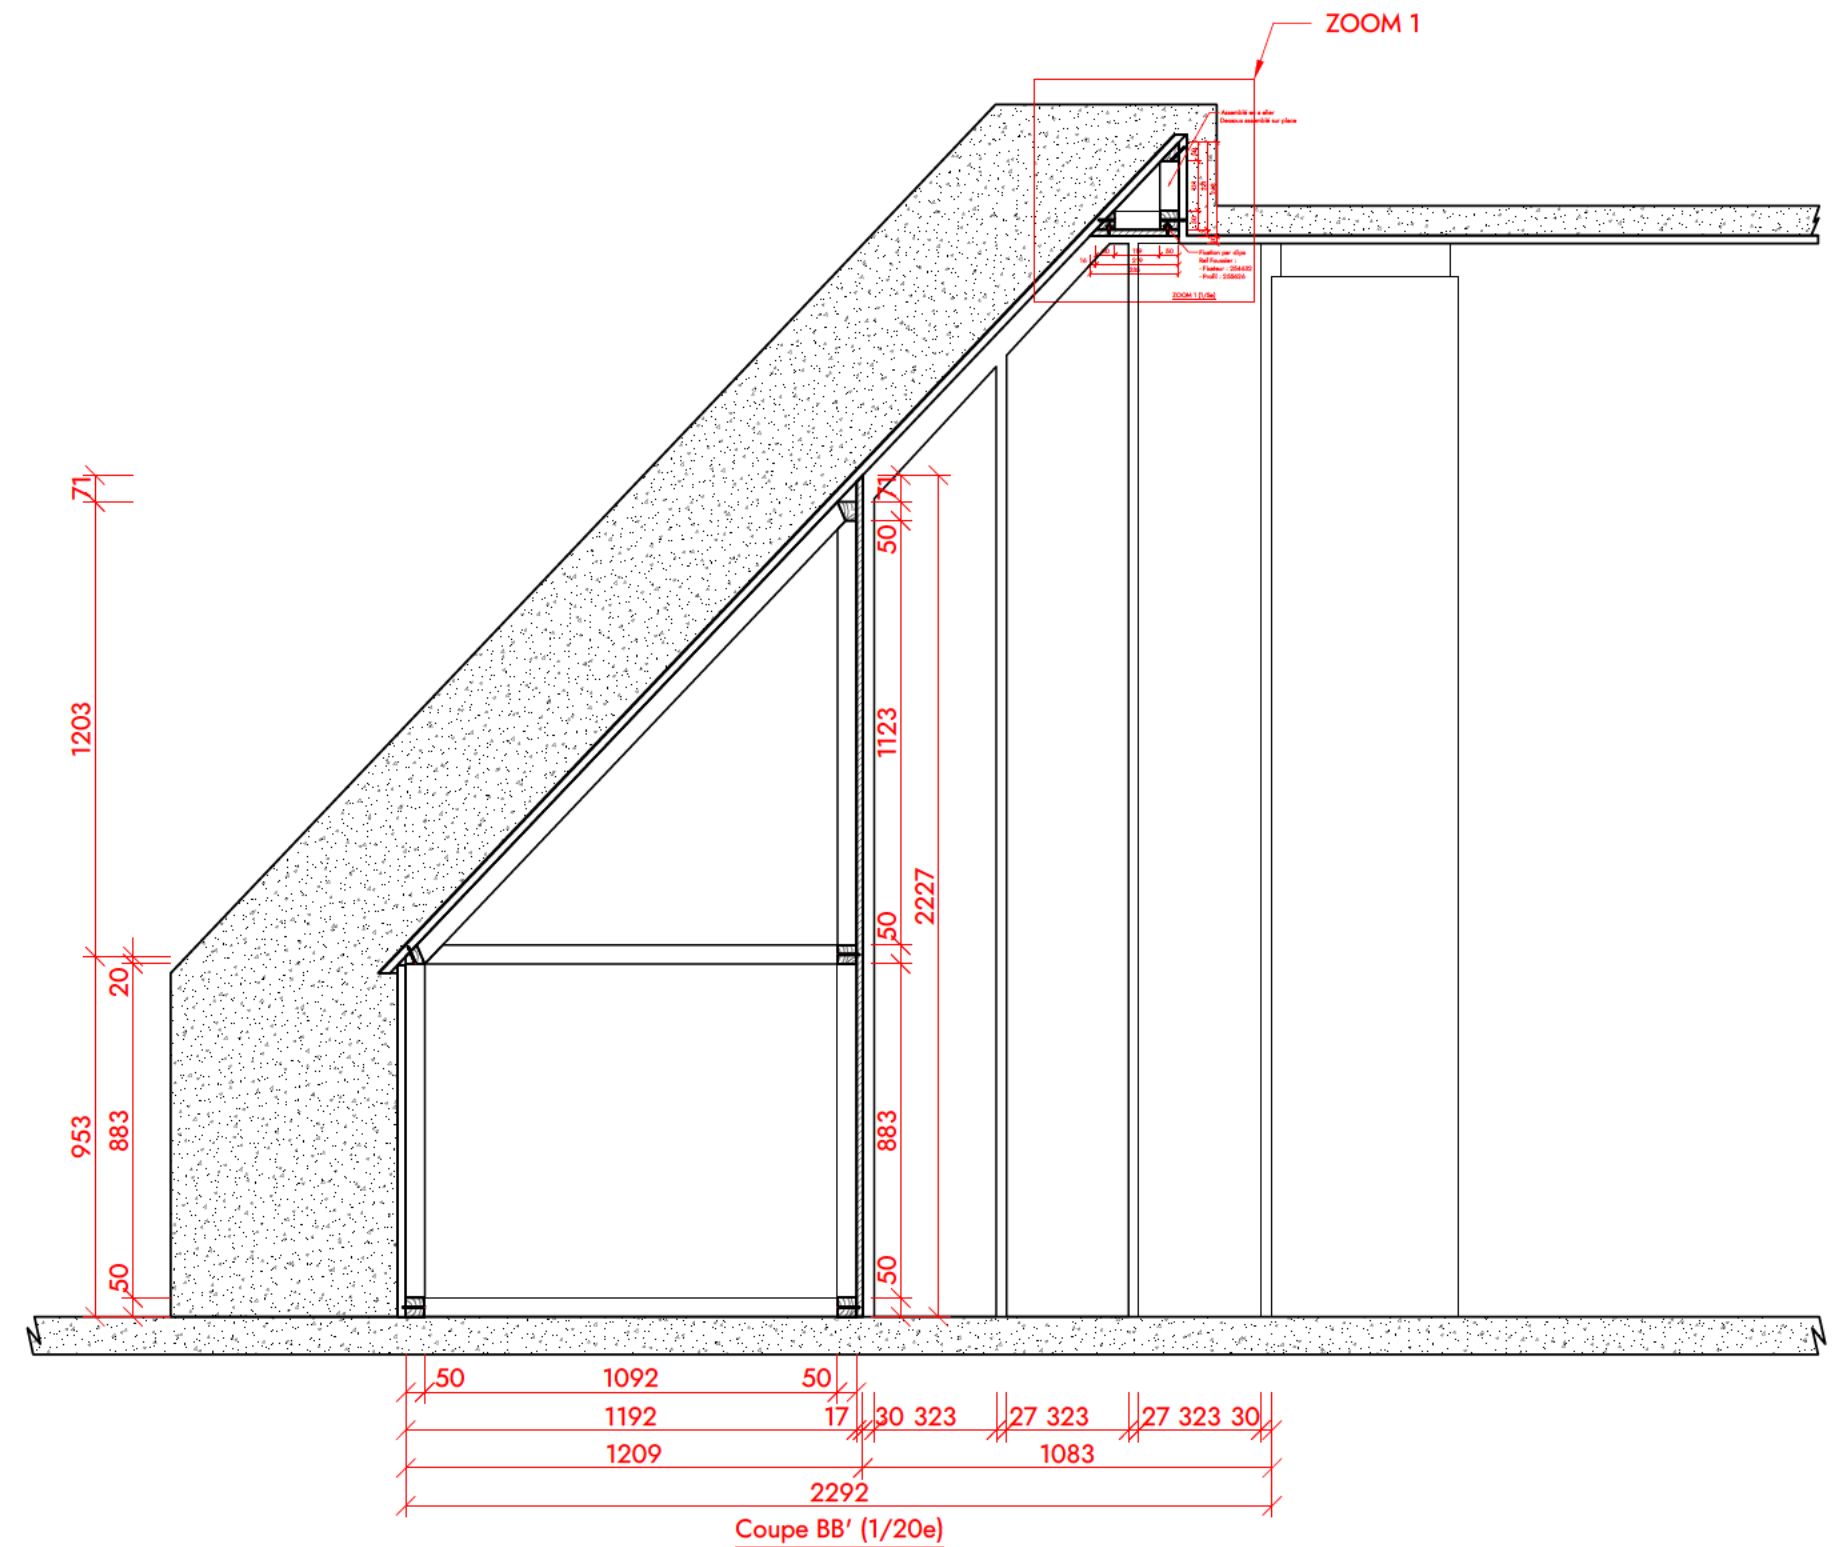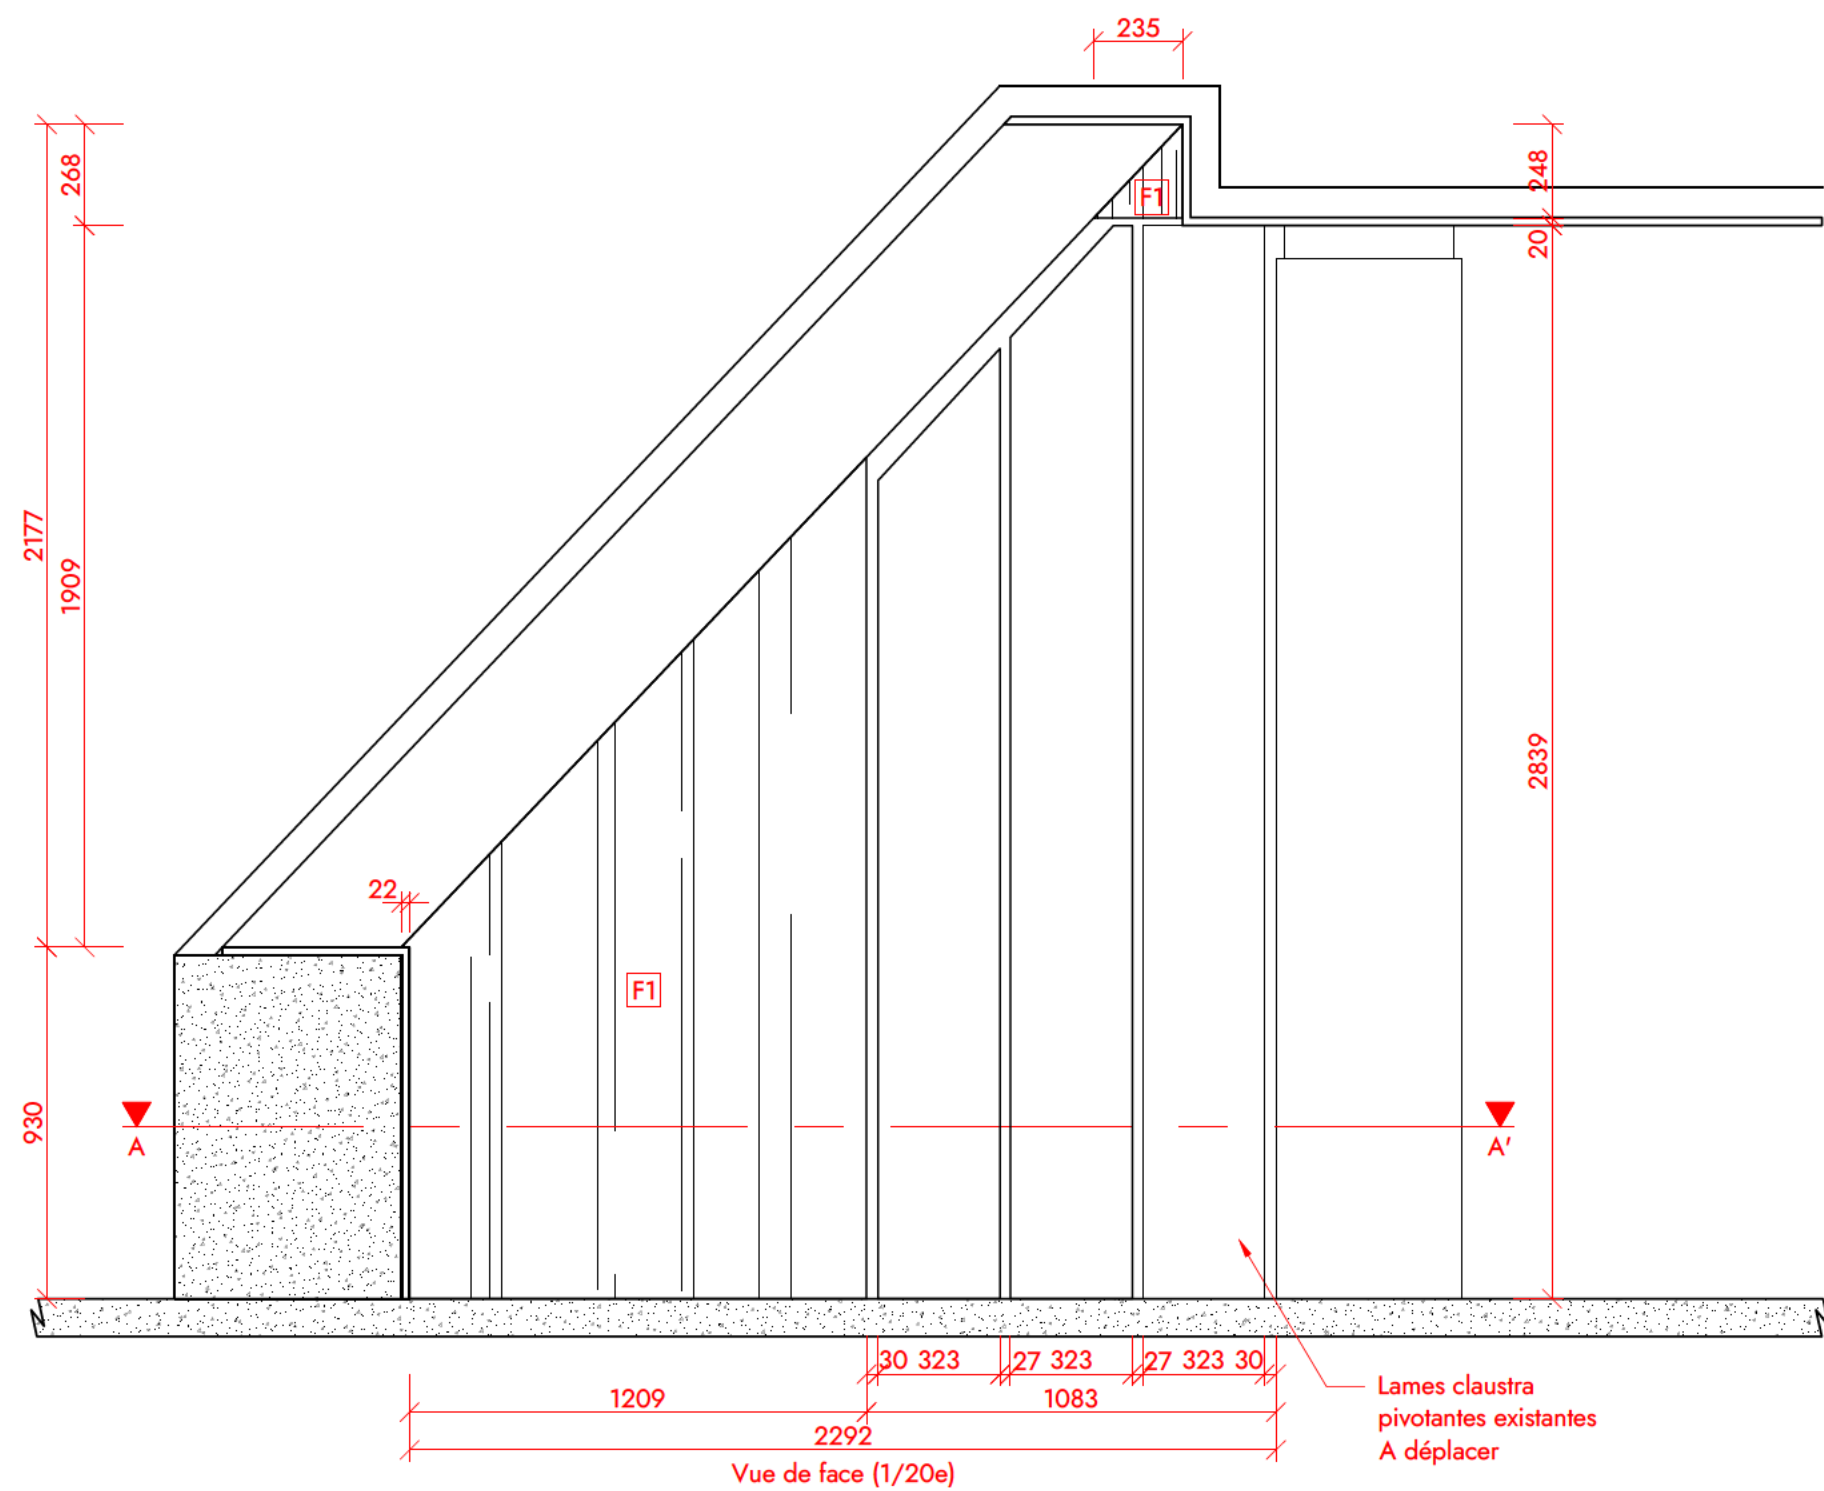

FINITIONS	
F1	MDF plaqué Noyer US vernis 20 gloss
F2	—
F3	—
F4	—

	AFFAIRE	DESIGNATION	Date : 10/01/2025		D
		Habillage claustra	Date créa : 05/01/2025		
			Auteur : AB	REP. 	
	MAITRE D'OUVRAGE	MAITRE D'OEUVRE	LOT : SO	Echelle : 1.20 & 1.5	
			N° Plan : 005	Unité : mm	
	Modifications : Selon retour du 13/01/2025			Folio : 1/1	Format : A2