


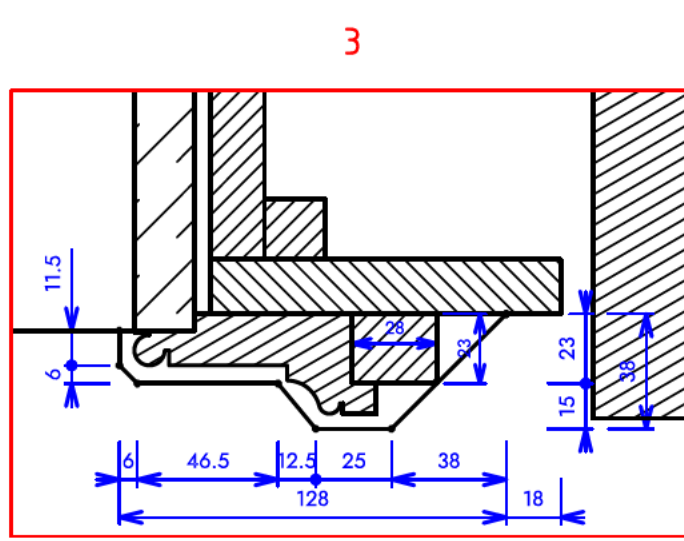
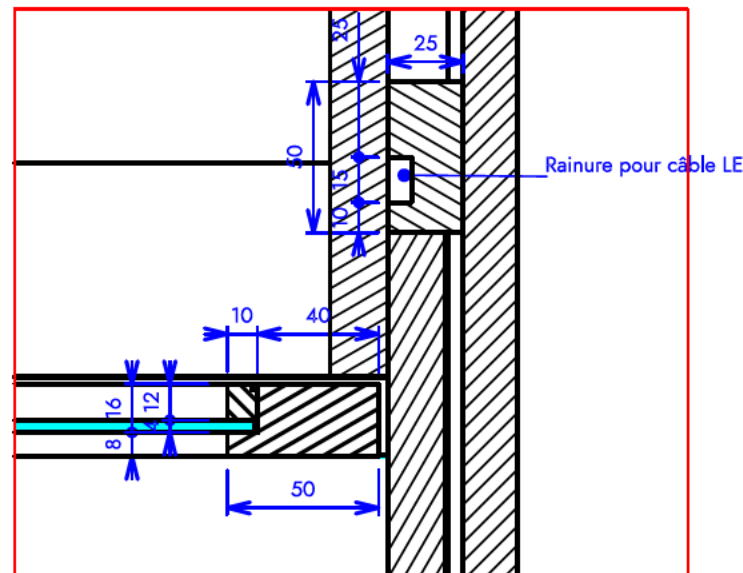
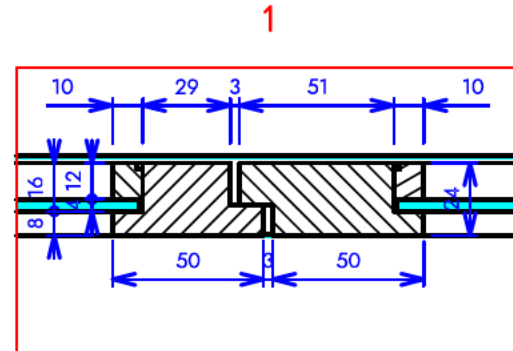
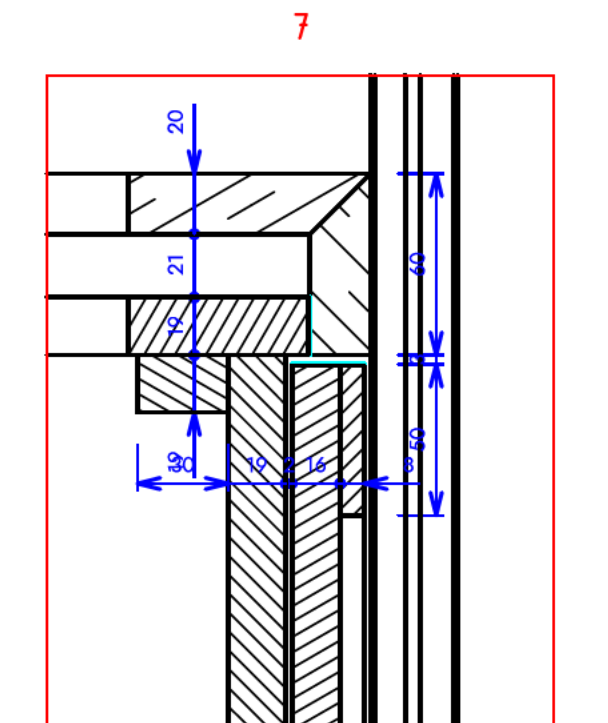
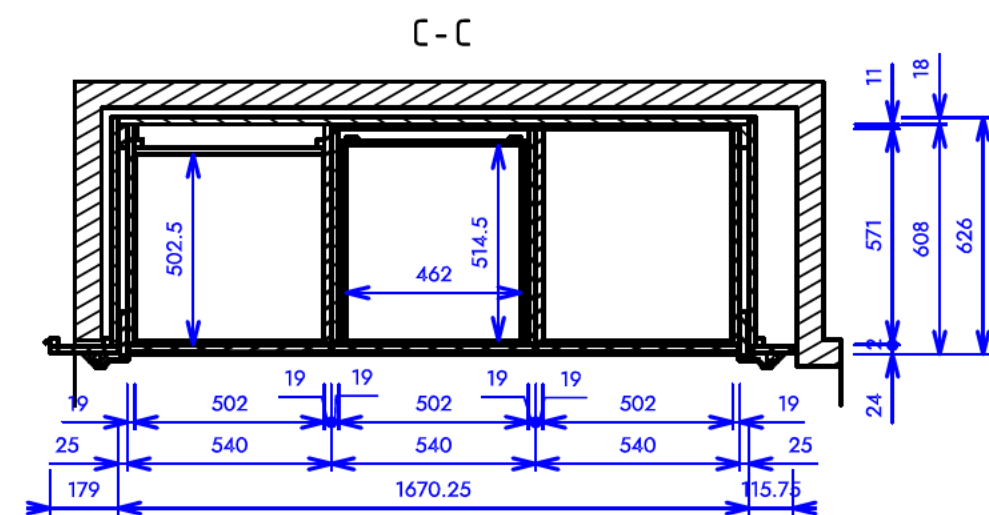
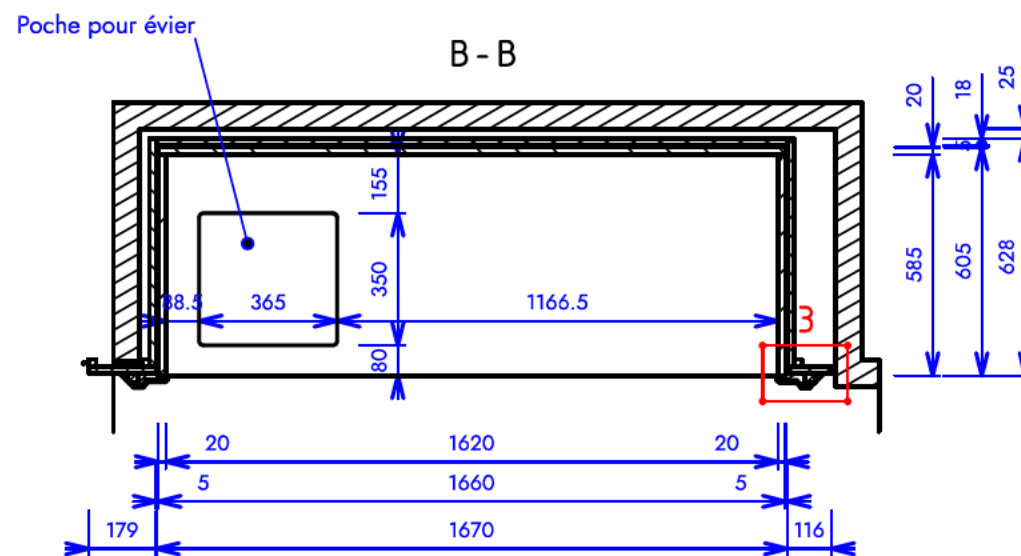
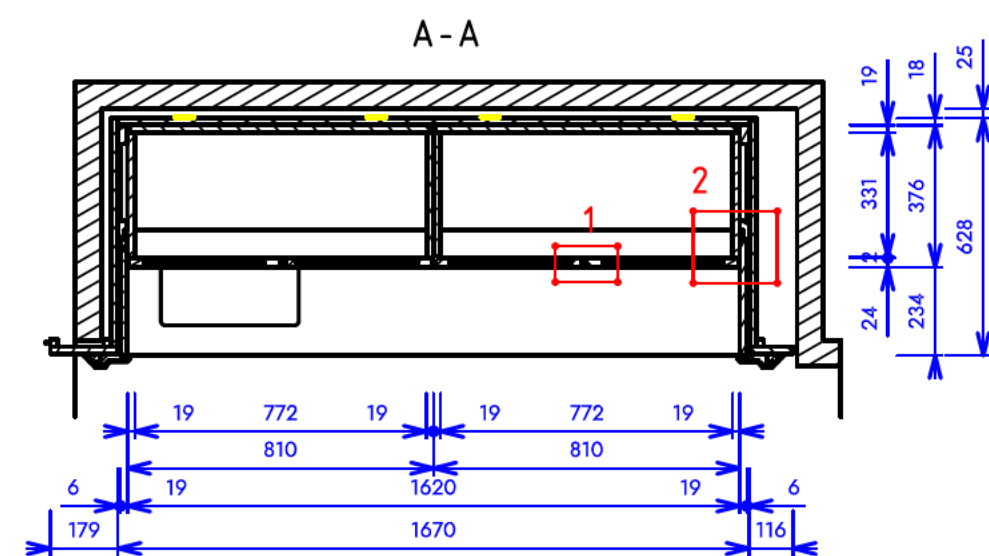
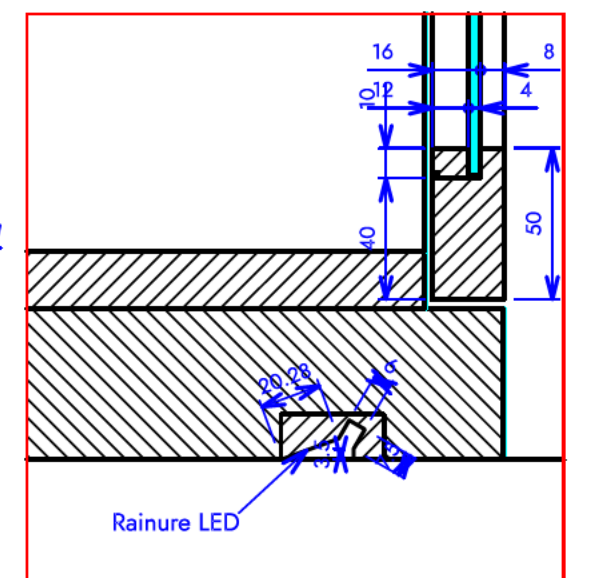
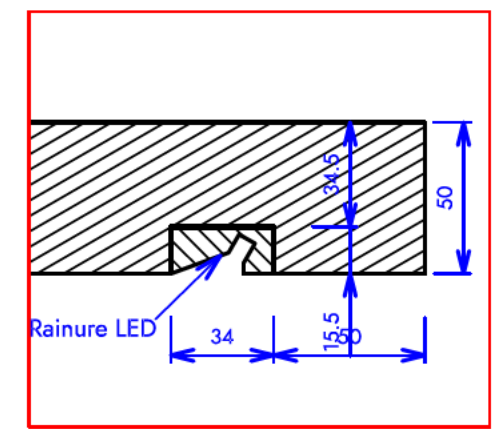
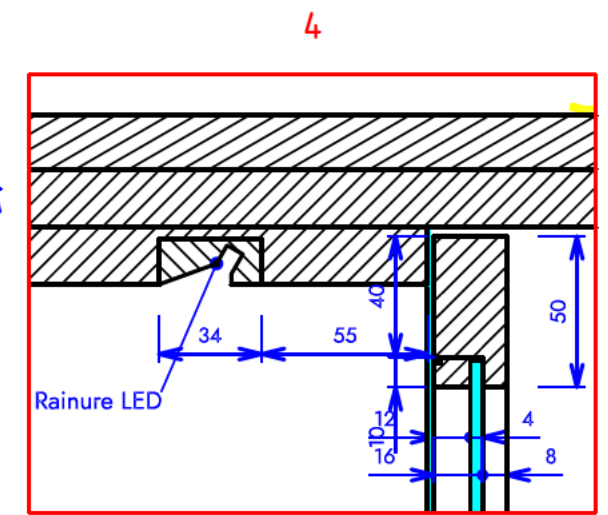
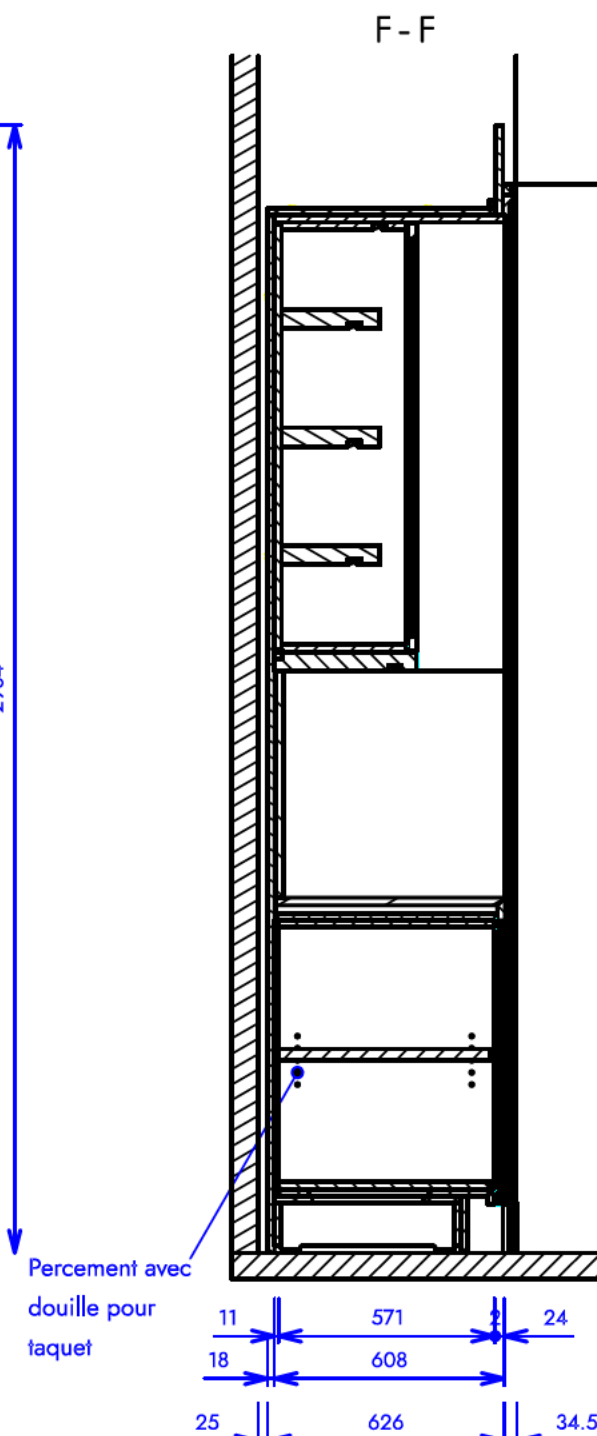
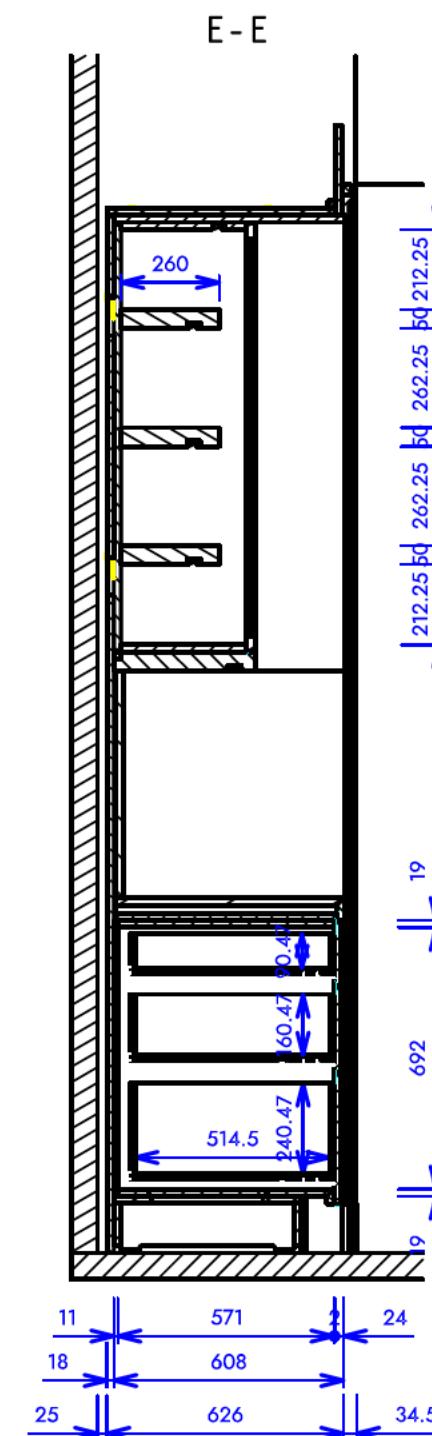
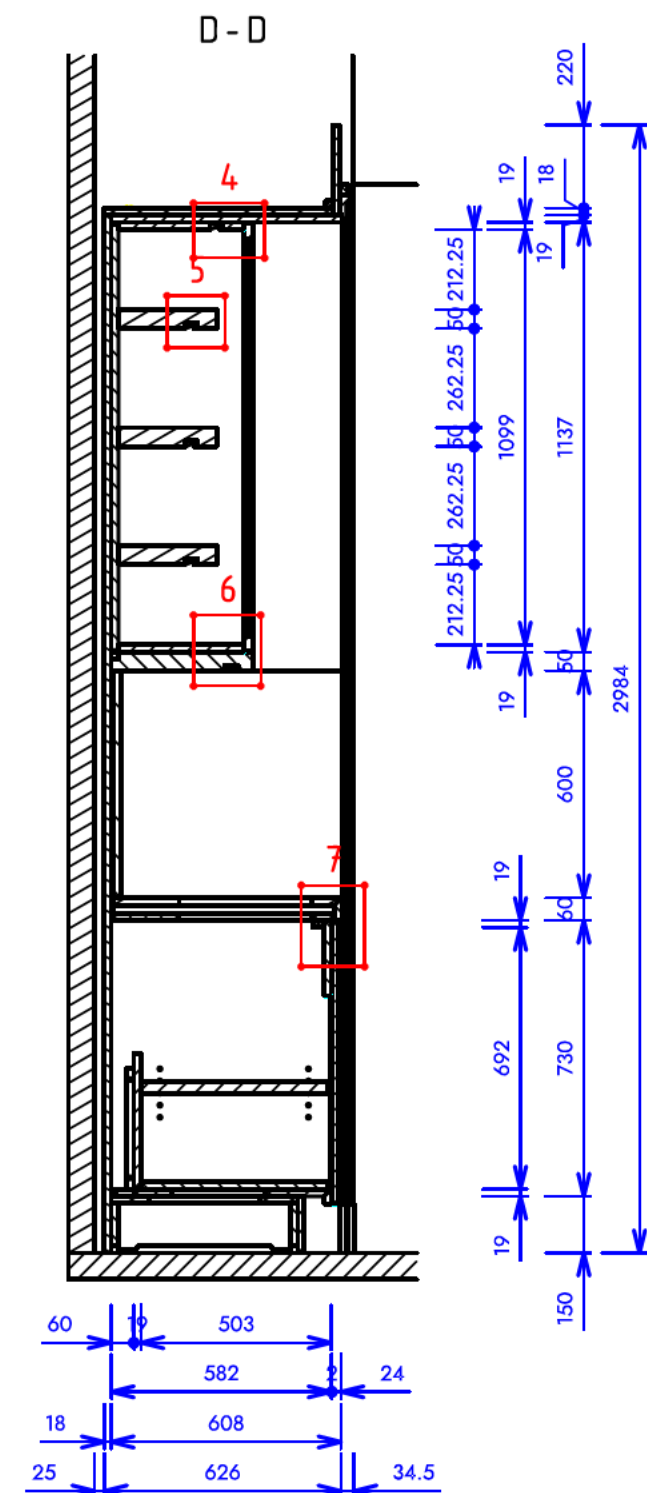


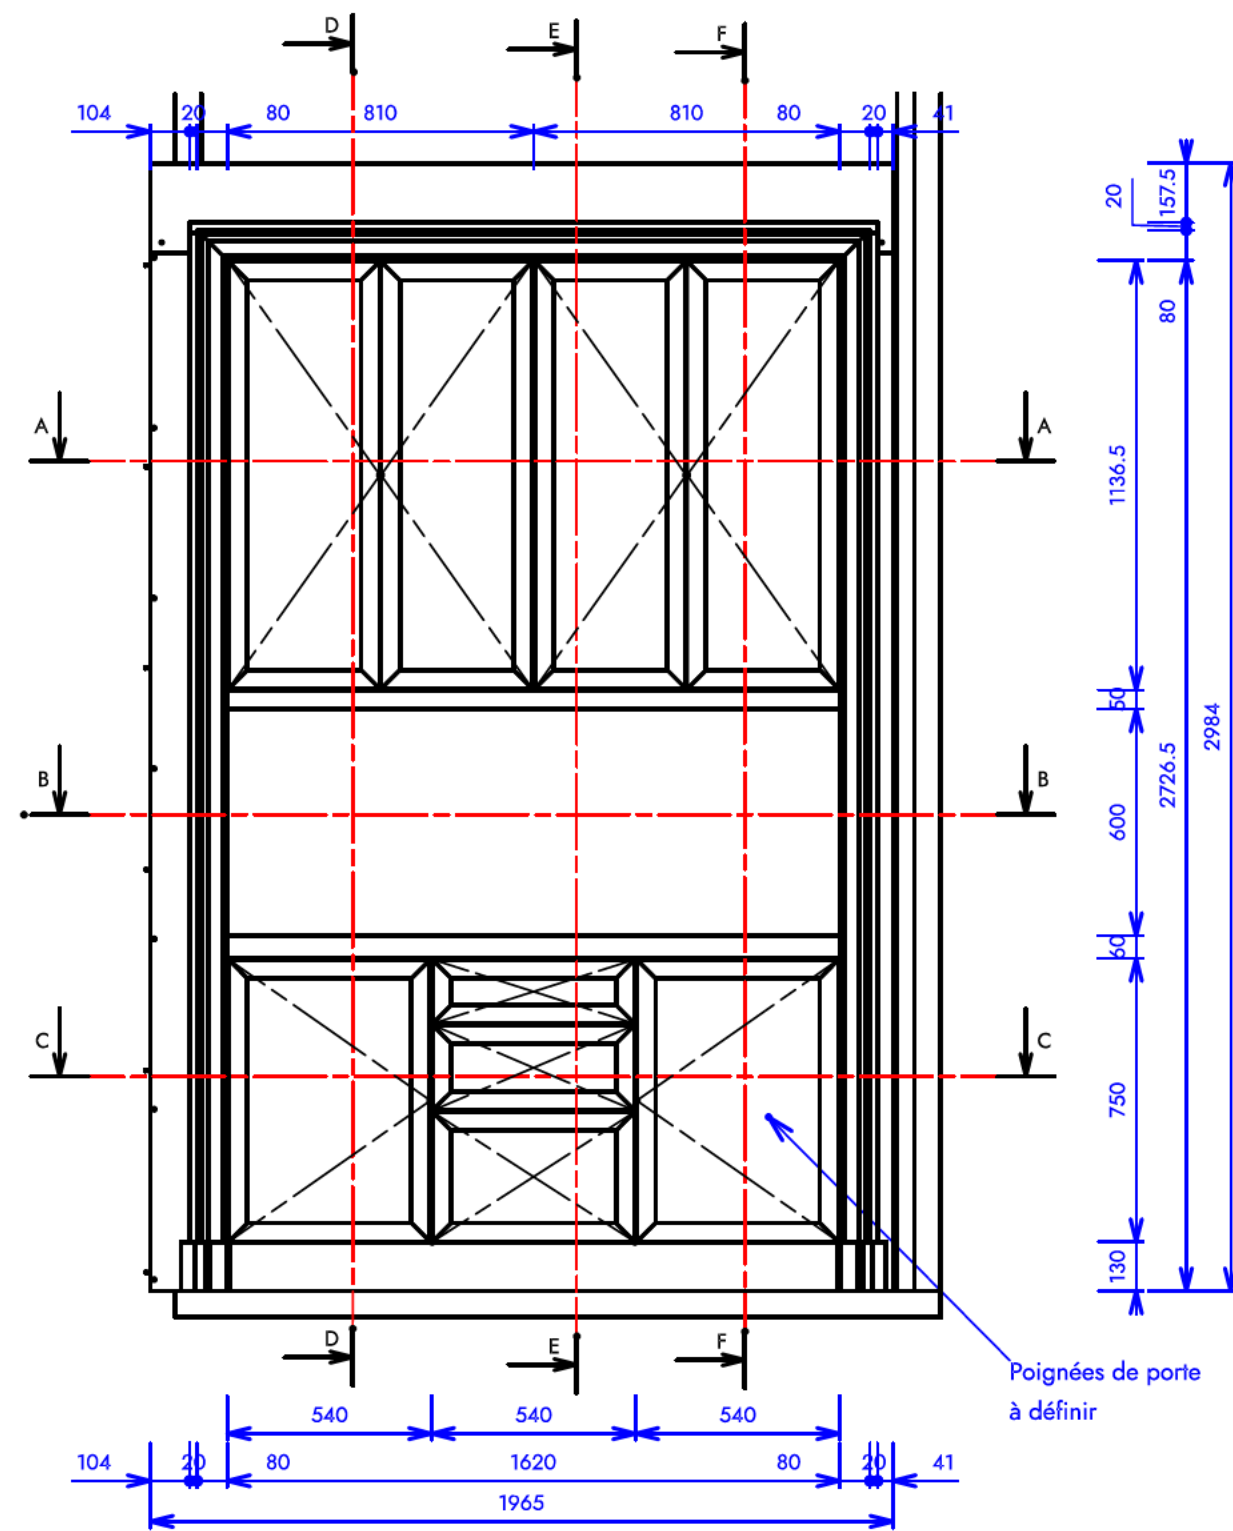

0	23/04/2025	-	AB
INDICE	DATE	LIBELLÉ	AUTEUR
	Maître d'ouvrage	Maître d'œuvre	Date : 23/04/2025
	SO		Date créa : 23/04/2025
	Affaire	Désignation	Auteur : AB REP.
		Mur 1 - Rangement / Plan vasque	LOT : XXX Echelle : 1:20
			N° Plan : 001 Unité : mm
Modifications : Première diffusion			Folio : 1/3 Format : A2

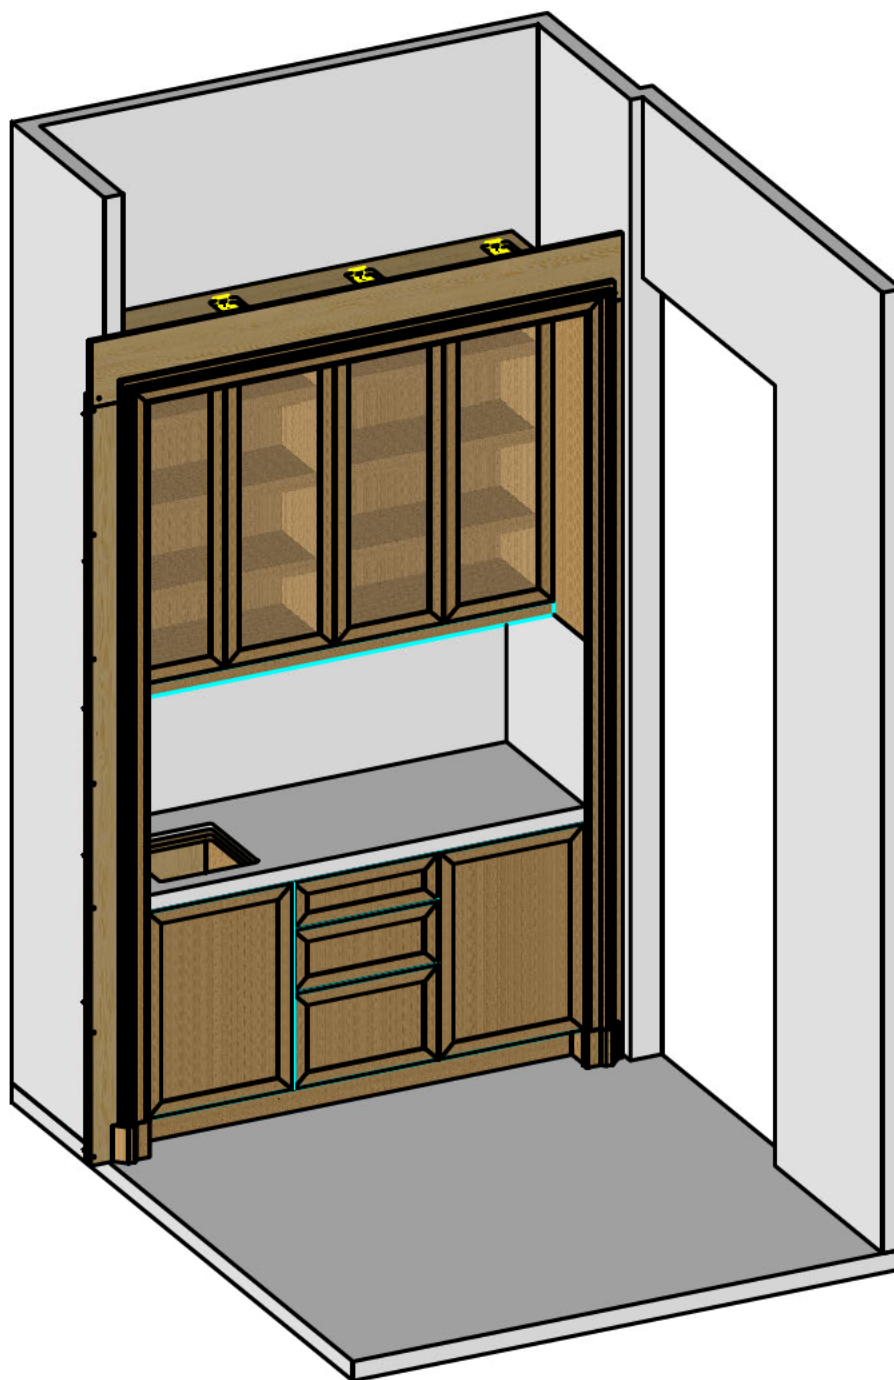


0	23/04/2025	-	AB
INDICE	DATE	LIBELLÉ	AUTEUR
	Maître d'ouvrage	Maître d'oeuvre	Date : 23/04/2025
	SO		Date créa : 23/04/2025
	Affaire	Désignation	Auteur : AB REP. 
		Mur 1 - Rangement / Plan vasque	LOT : XXX Echelle : 1:20
			N° Plan : 001 Unité : mm
			Folio : 2/3 Format : A4
Modifications : Première diffusion			

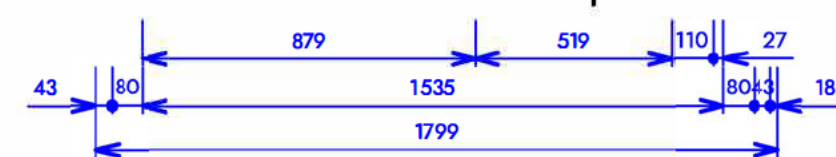


Technical drawing showing a cross-section (B-B) of a door threshold. The drawing includes the following dimensions and labels:


- Porte hors lot**: Label pointing to the threshold assembly.
- B - B**: Section line label.
- Dimensions (mm)**:
 - 128 (Left side offset)
 - 874 (Main threshold width)
 - 1525 (Total width including offset)
 - 519 (Distance from main threshold to secondary threshold)
 - 110 (Secondary threshold width)
 - 100 (Offset from secondary threshold to right edge)
 - 128 (Right side offset)
 - 18 (Final right side offset)
 - 1799 (Total width including all offsets)

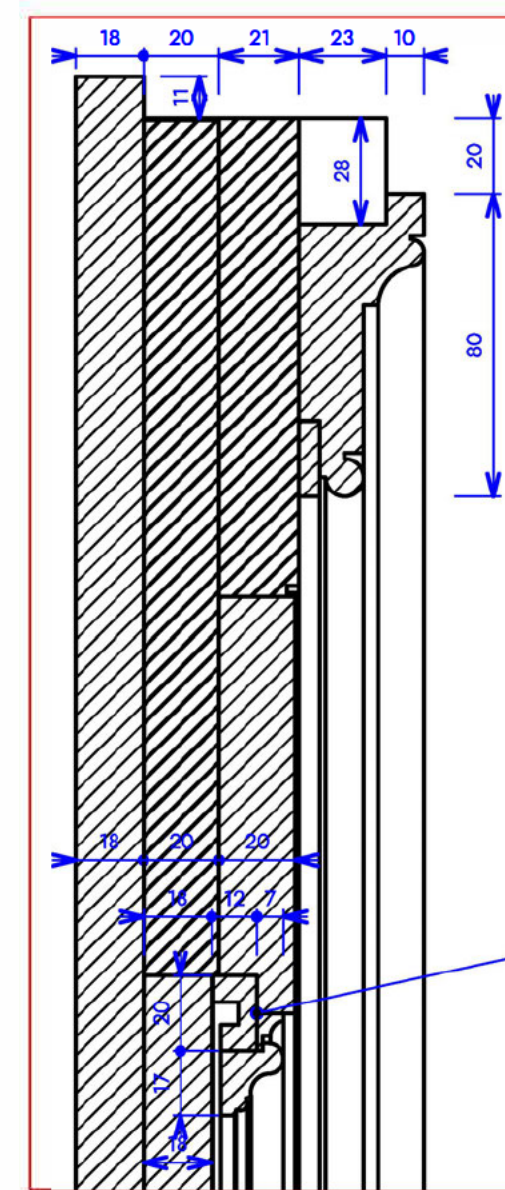


i

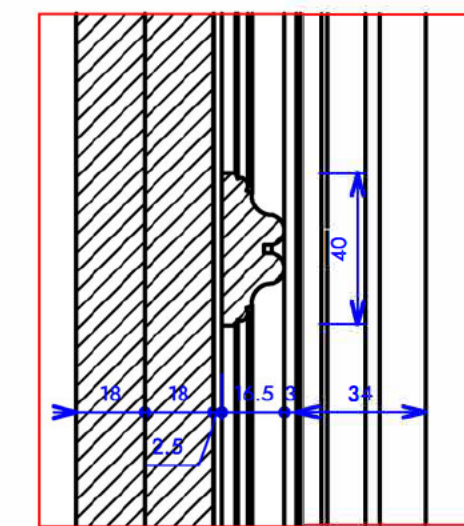




1

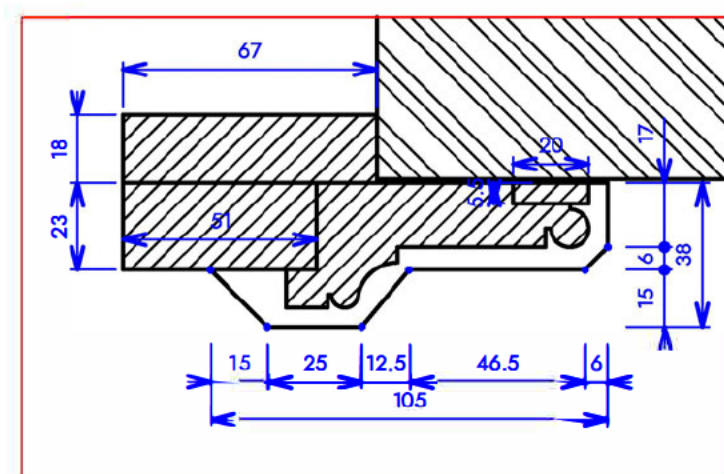



5

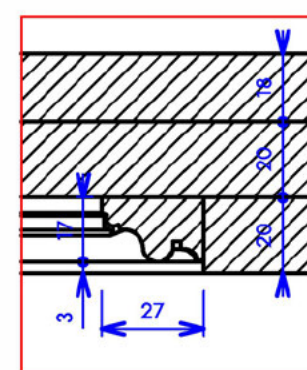


2

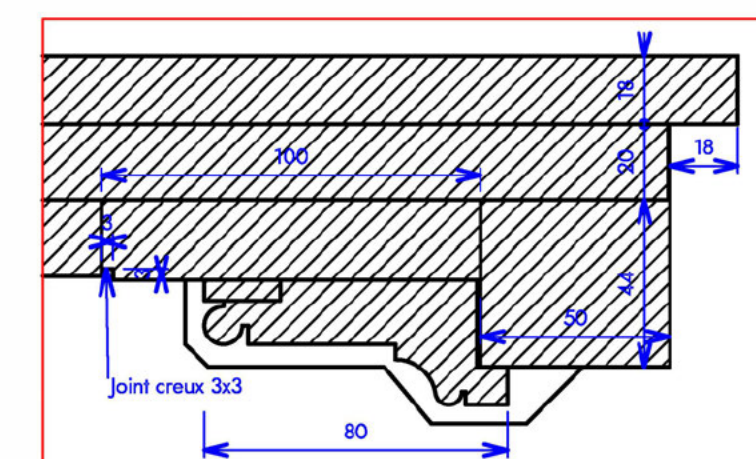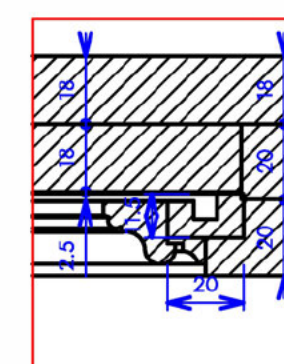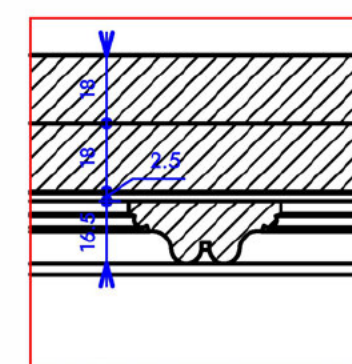



0	23/04/2025	-	AB	
INDICE	DATE	LIBELLÉ	AUTEUR	
	Maître d'ouvrage	Maître d'oeuvre	Date : 23/04/2025	0
	SO		Date crée : 23/04/2025	
	Affaire	Désignation	Auteur : AB	REP. 
		Mur 2 - Habillage - Porte battante	LOT : XXX	Echelle : 1:20
			N° Plan : 002	Unité : mm
			Folio : 1/2	Format : A2
Modifications : Première diffusion				

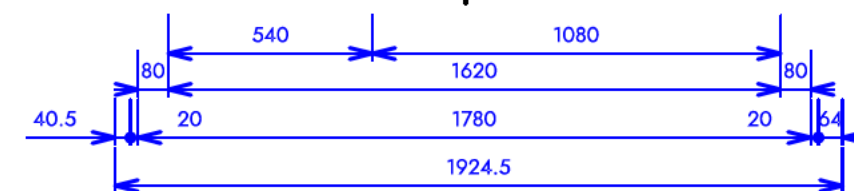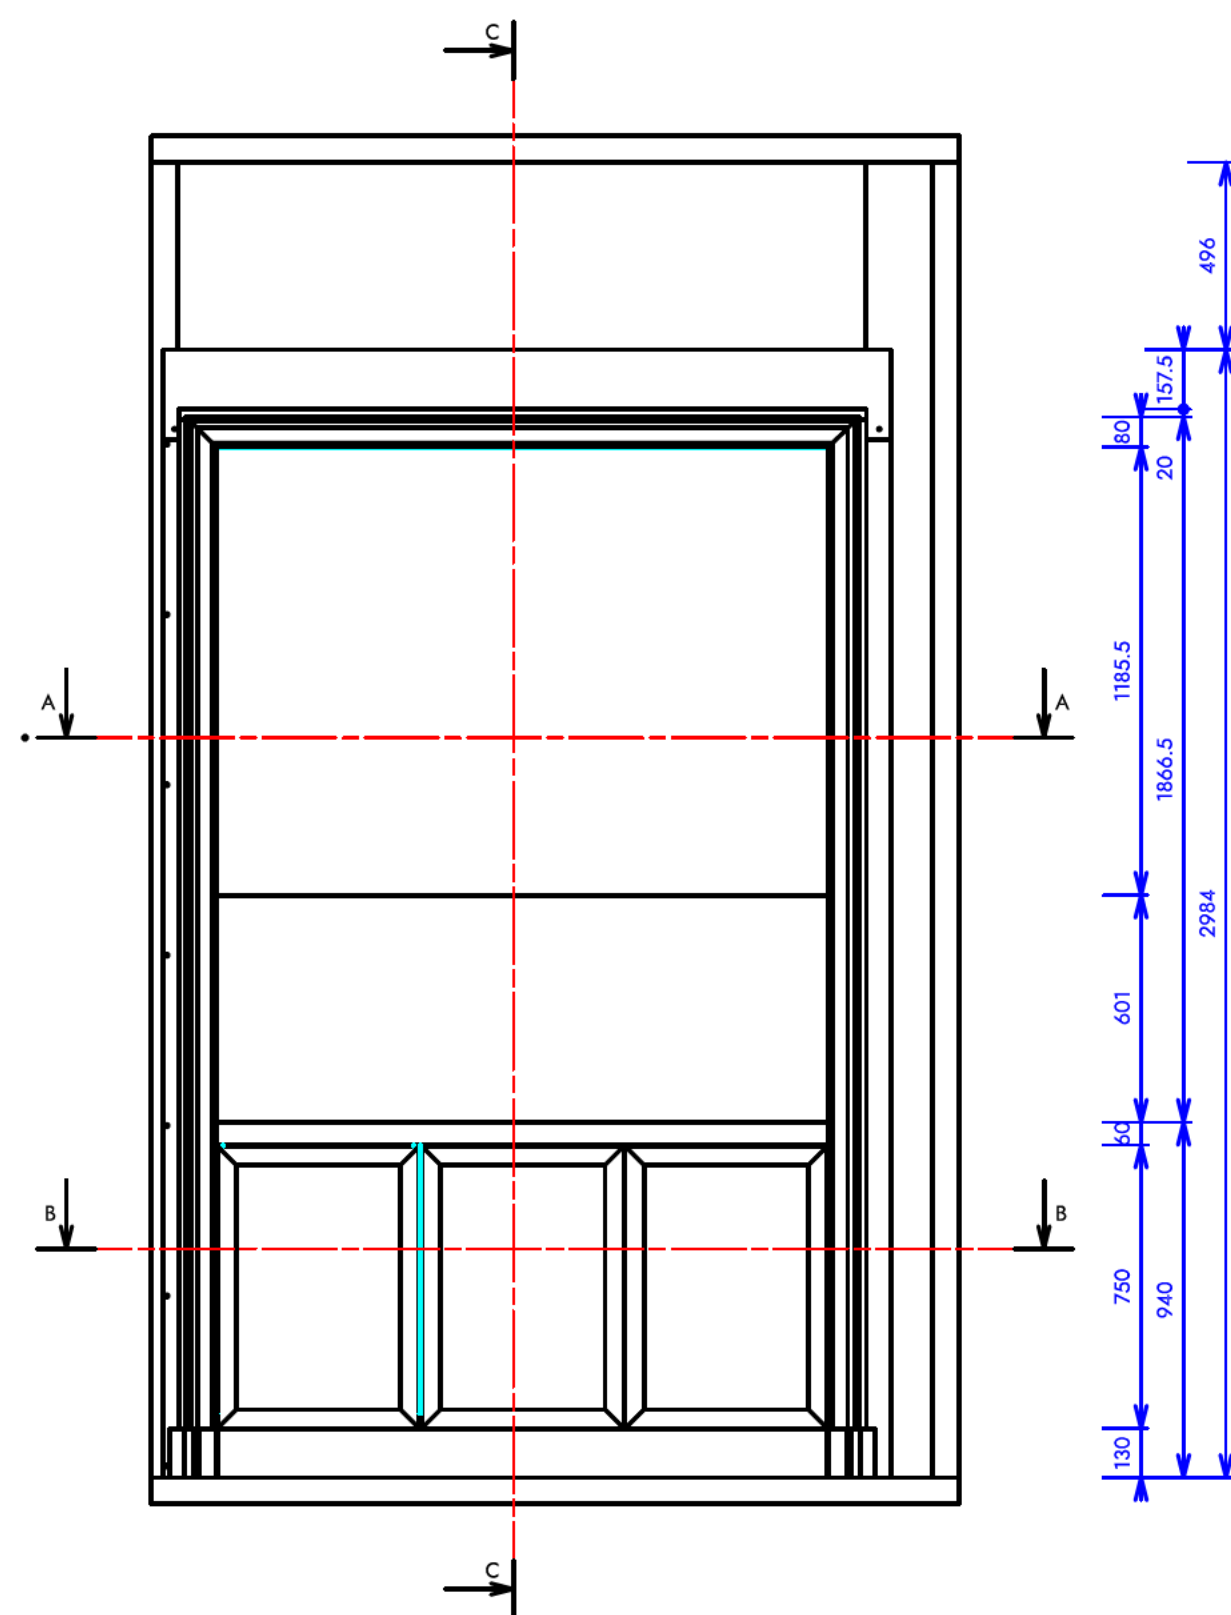


A - A

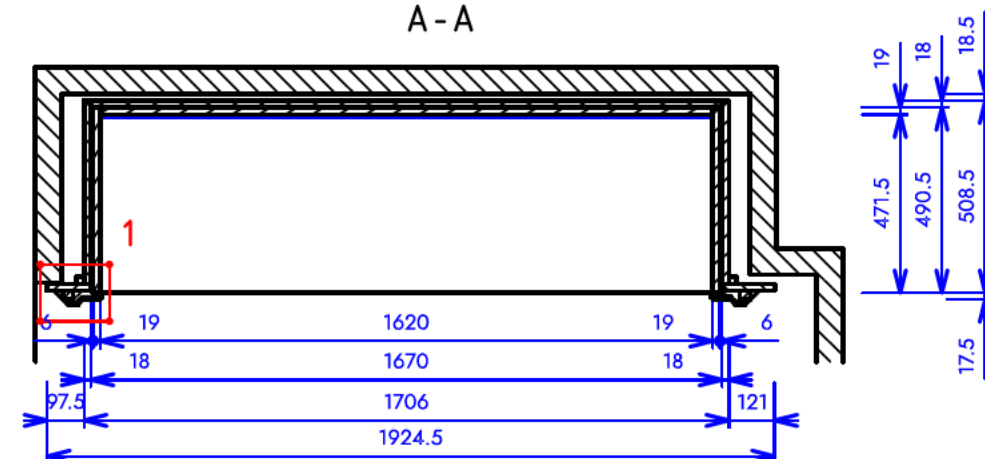



B - B

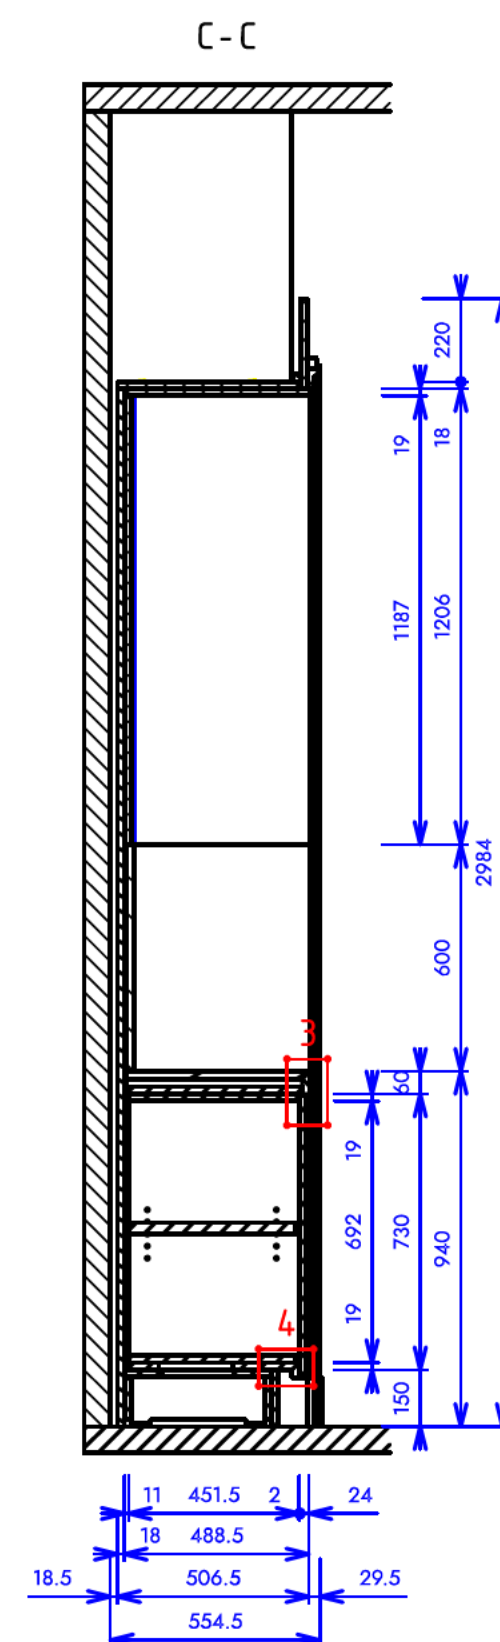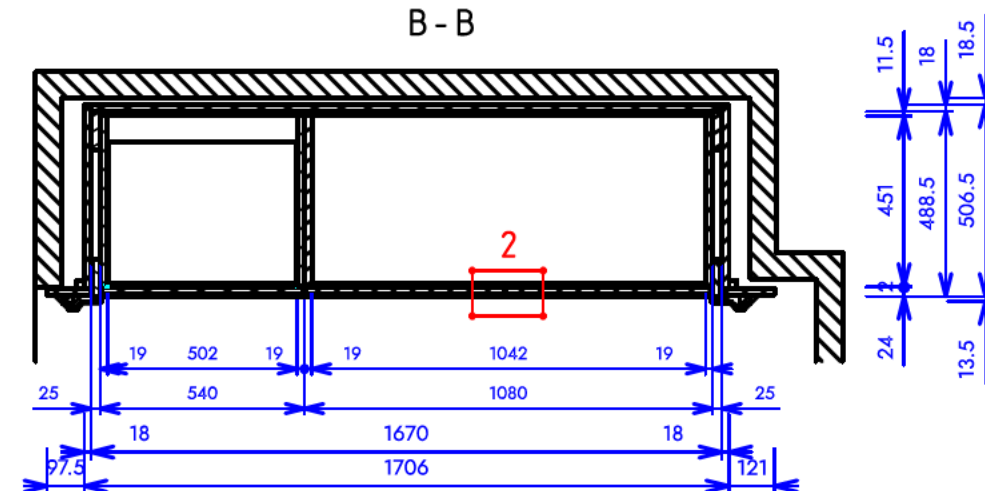



1

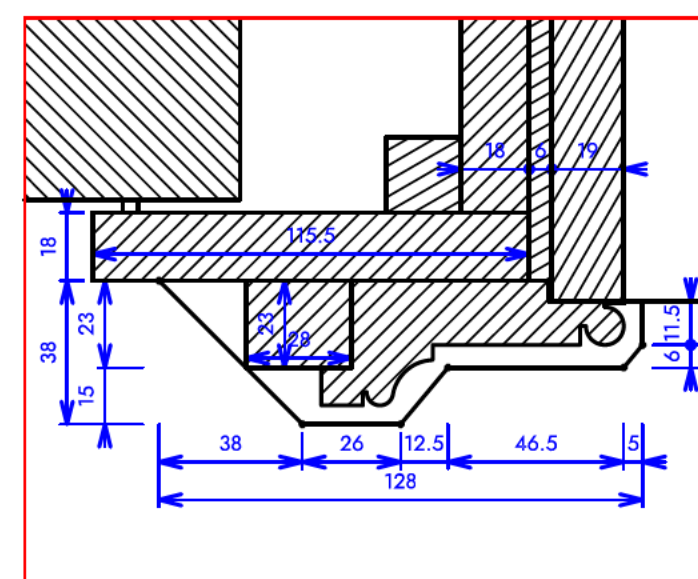



2

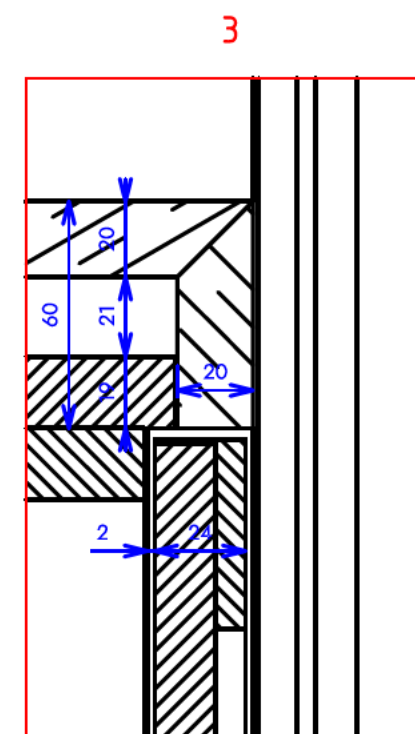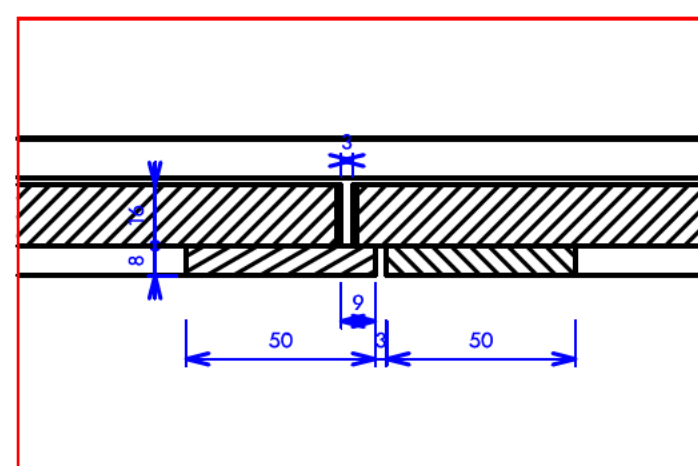


4

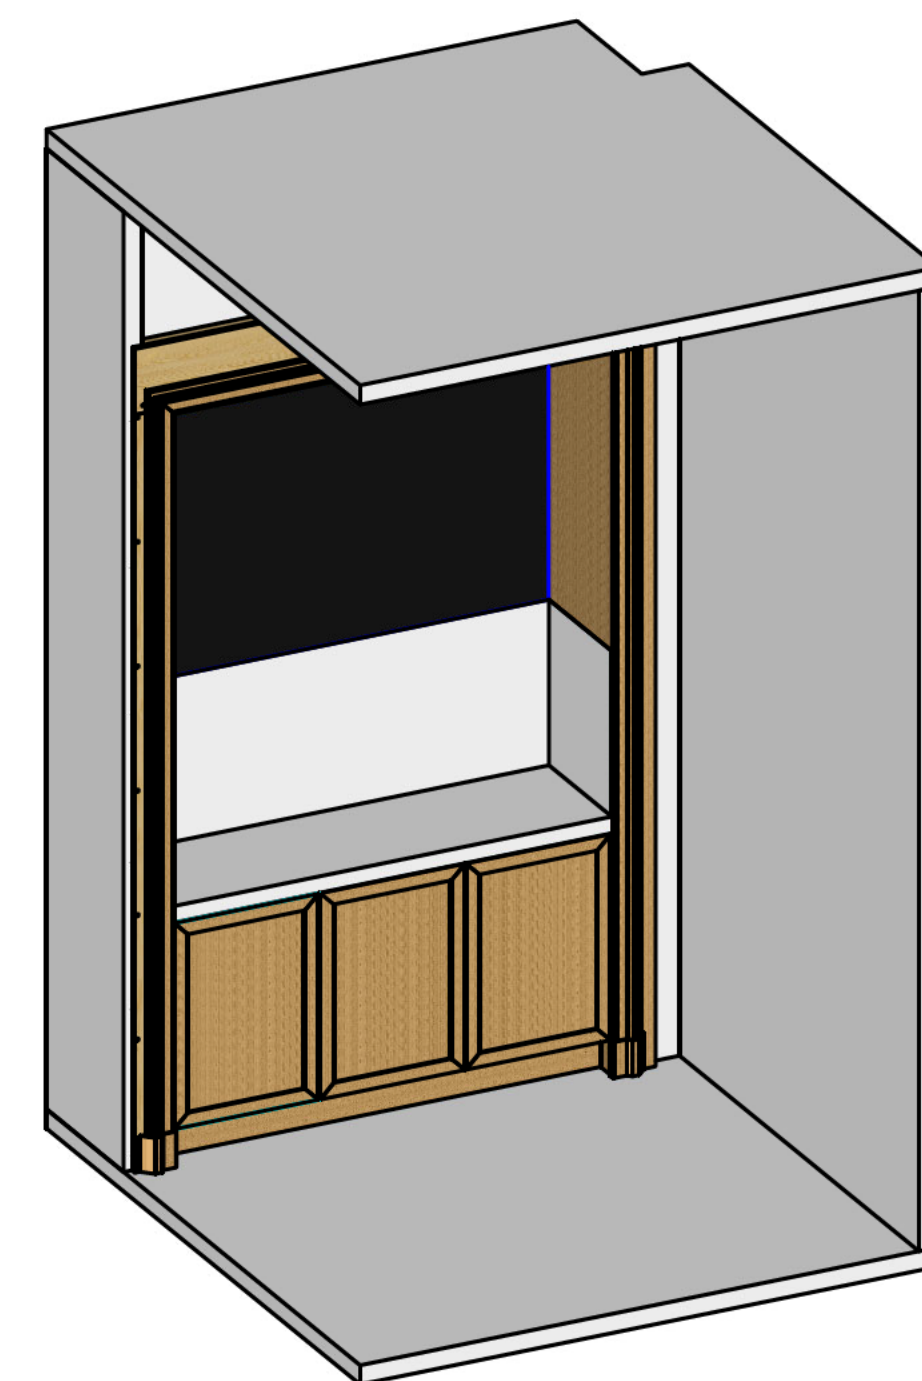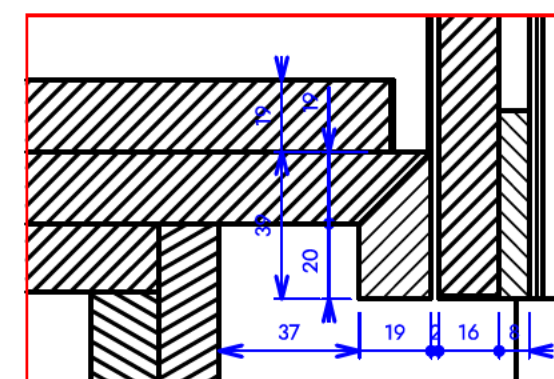









0	23/04/2025	-	AB
INDICE	DATE	LIBELLÉ	AUTEUR
	Maître d'ouvrage	Maître d'oeuvre	Date : 23/04/2025
	SO		Date créa : 23/04/2025
	Affaire	Désignation	Auteur : AB REP.
		Mur 3 - Rangement / Miroir	LOT : XXX Echelle : 1:20
			N° Plan : 003 Unité : mm
Modifications : Première diffusion			Folio : 1/2 Format : A2

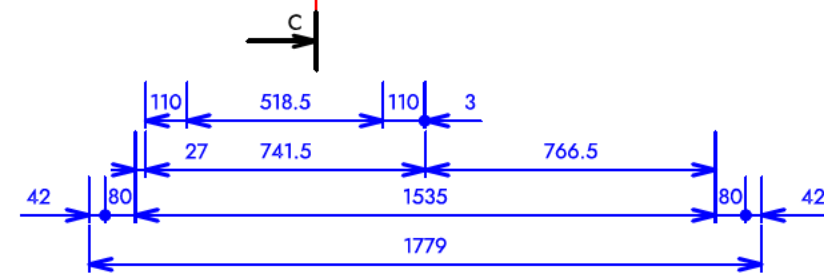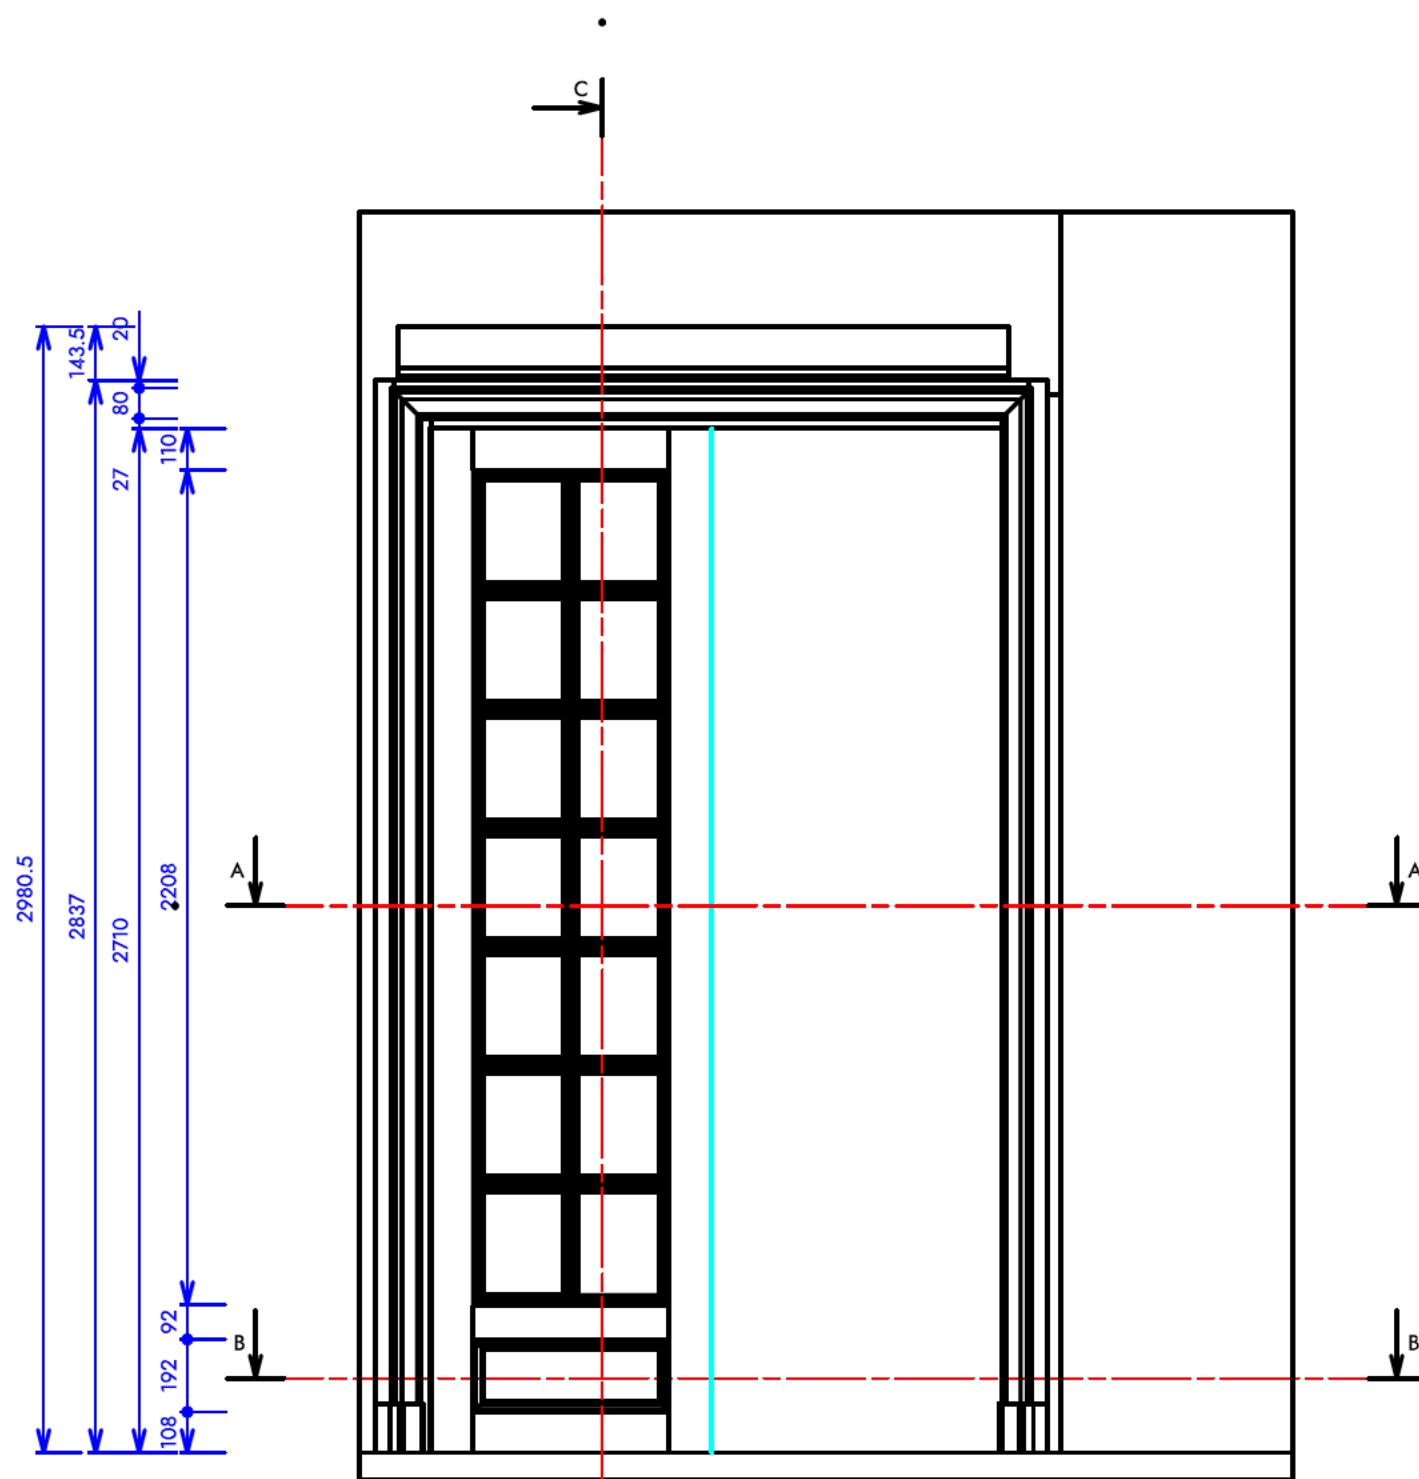







A - A

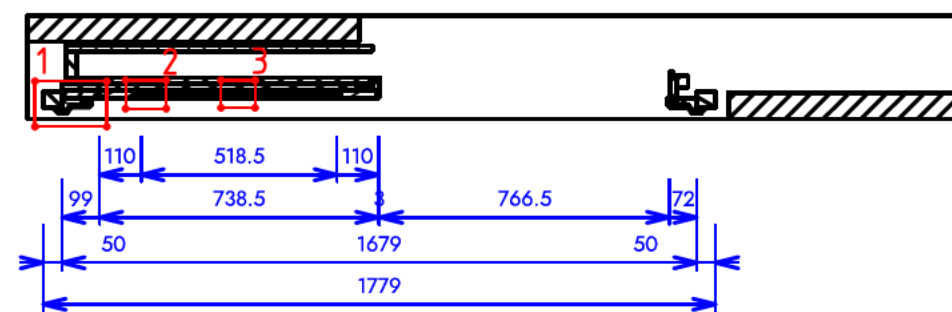

B - B

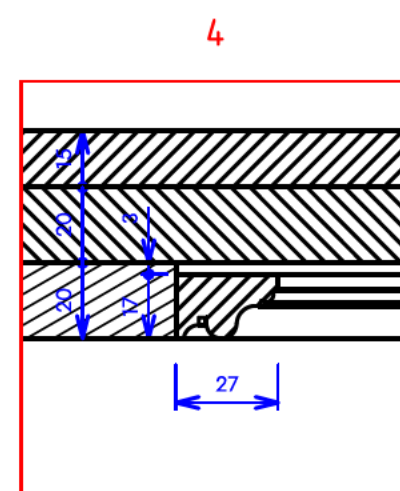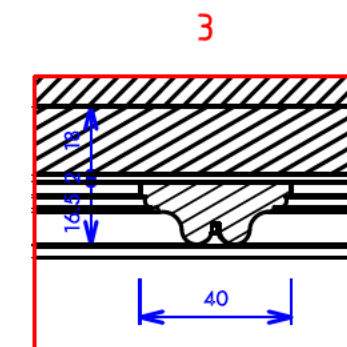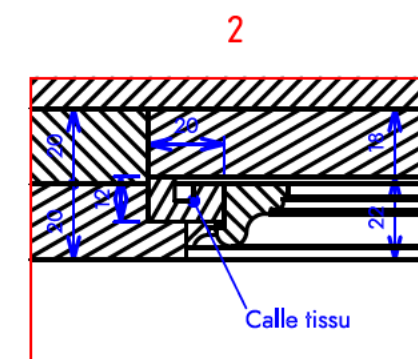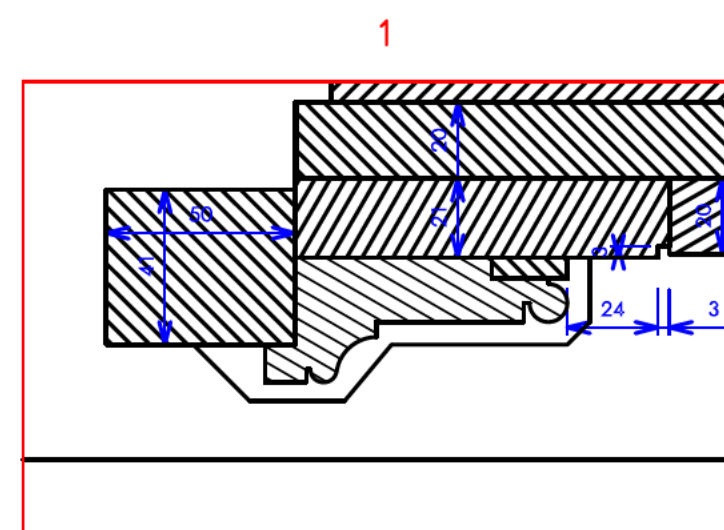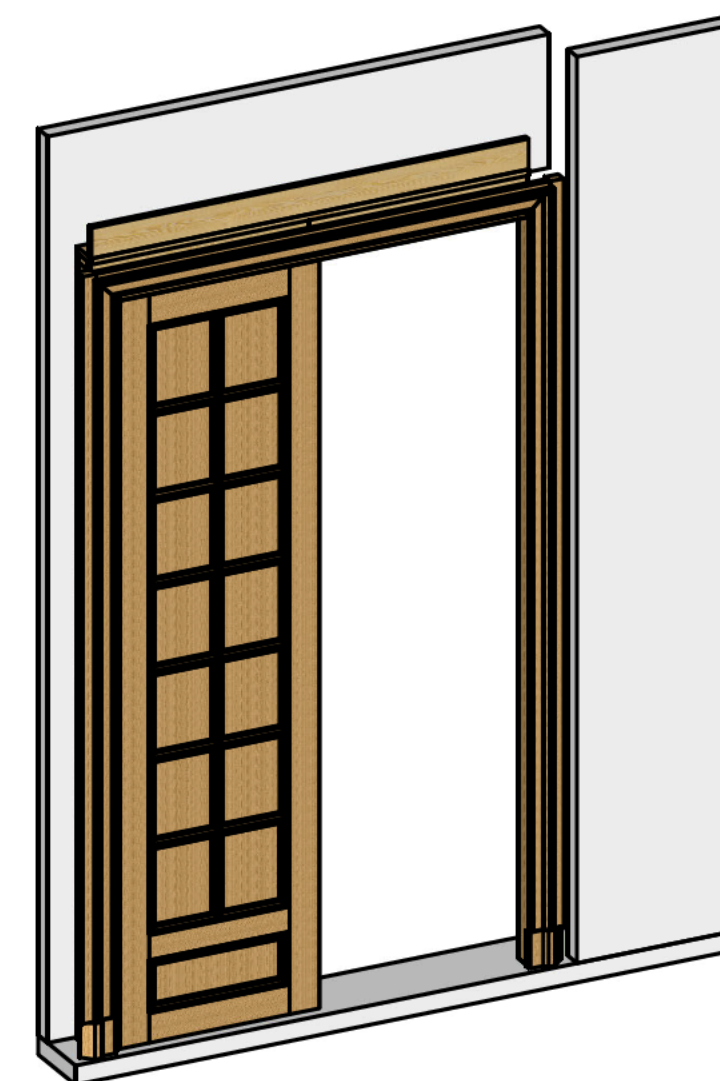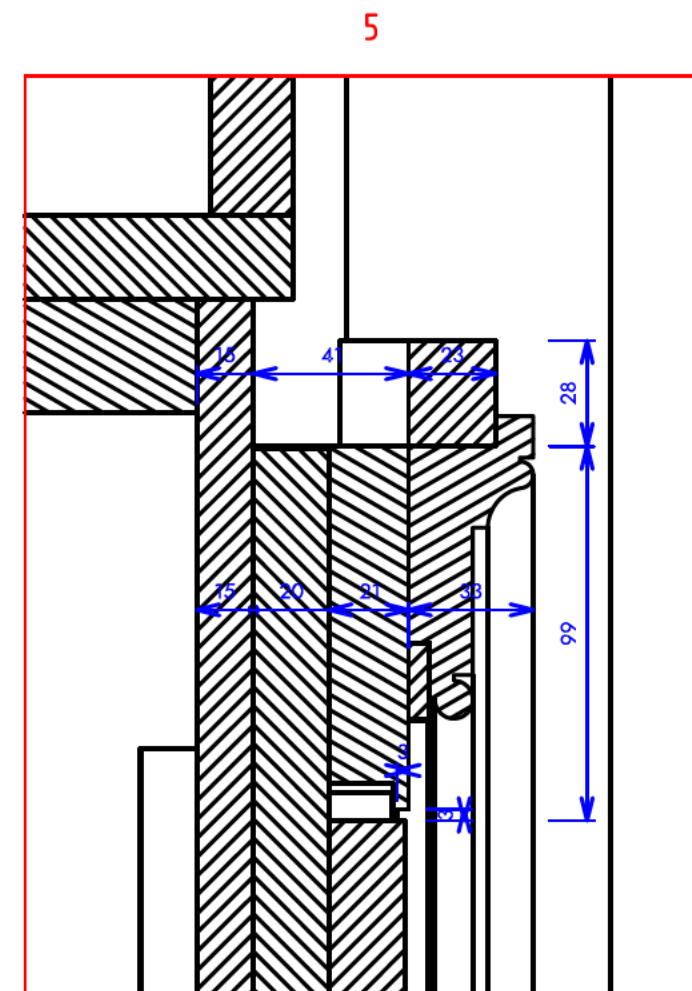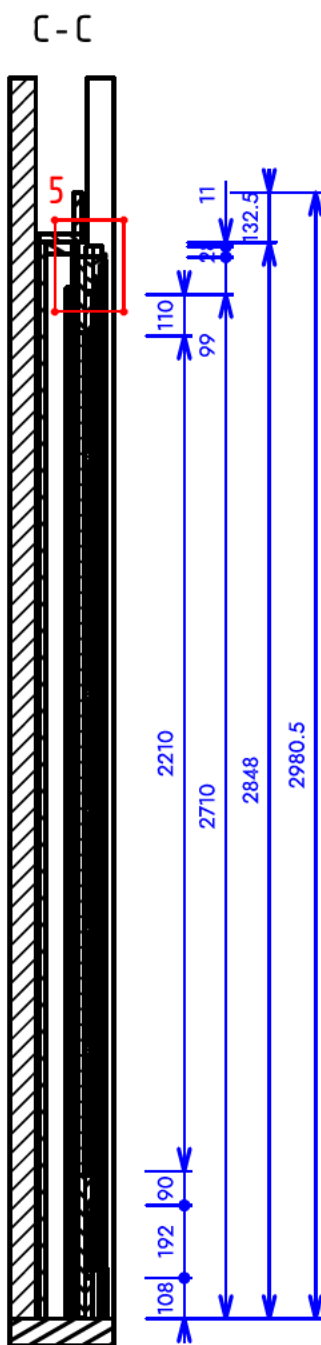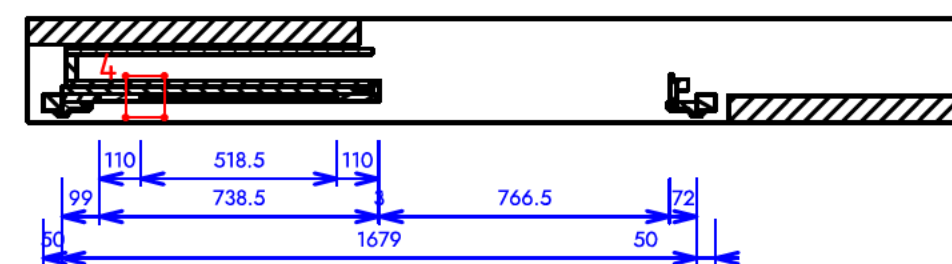

0	23/04/2025	-	AB
INDICE	DATE	LIBELLÉ	AUTEUR
	Maître d'ouvrage	Maître d'oeuvre	Date : 23/04/2025
	SO		Date créa : 23/04/2025
	Affaire	Désignation	Auteur : AB REP.
		Mur 4 - Habillage porte galandage	LOT : XXX Echelle : 1:20
			N° Plan : 004 Unité : mm
Modifications : Première diffusion			Folio : 1/2 Format : A2

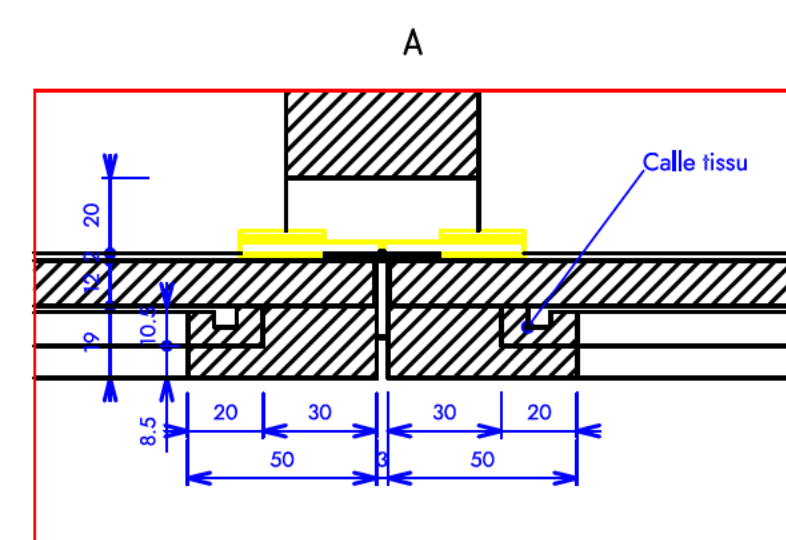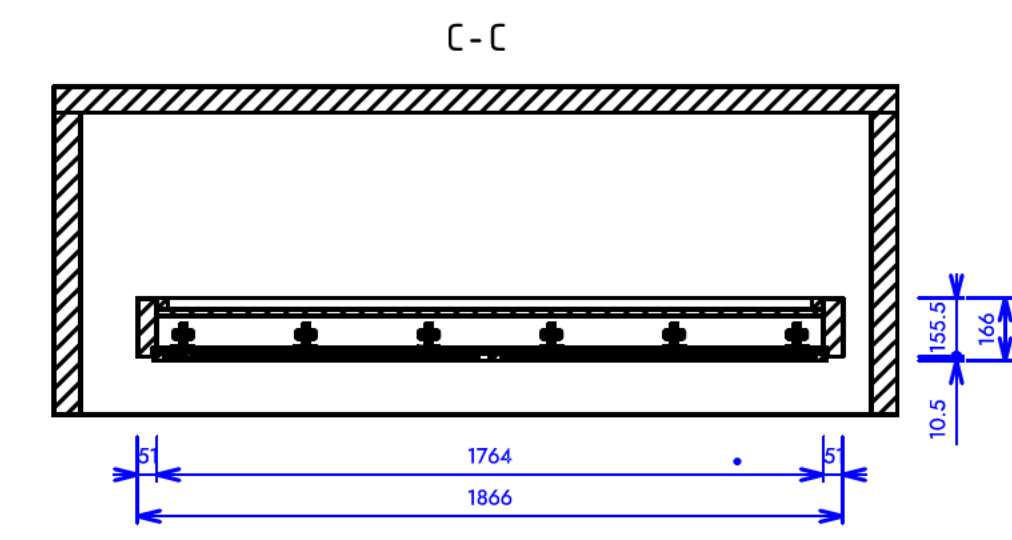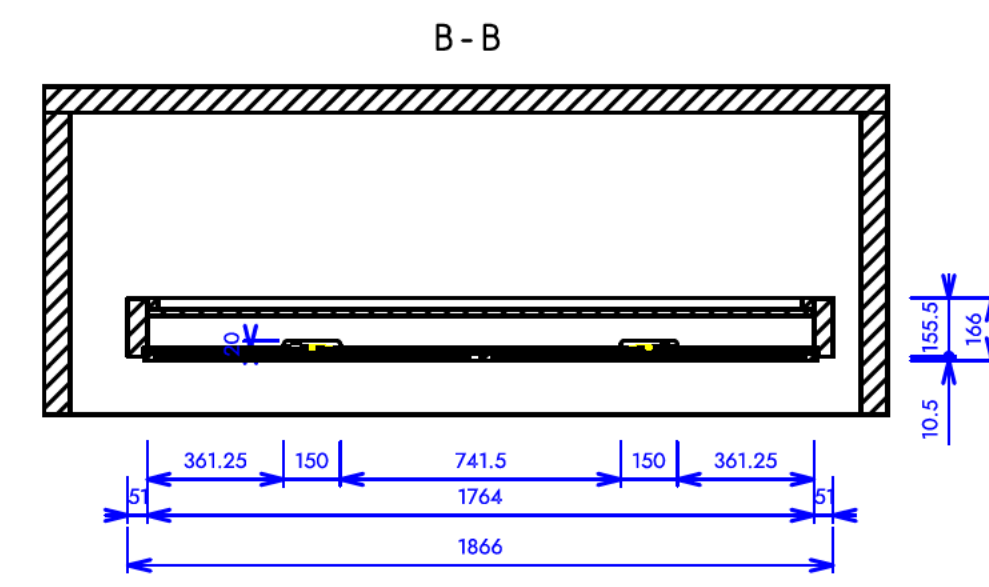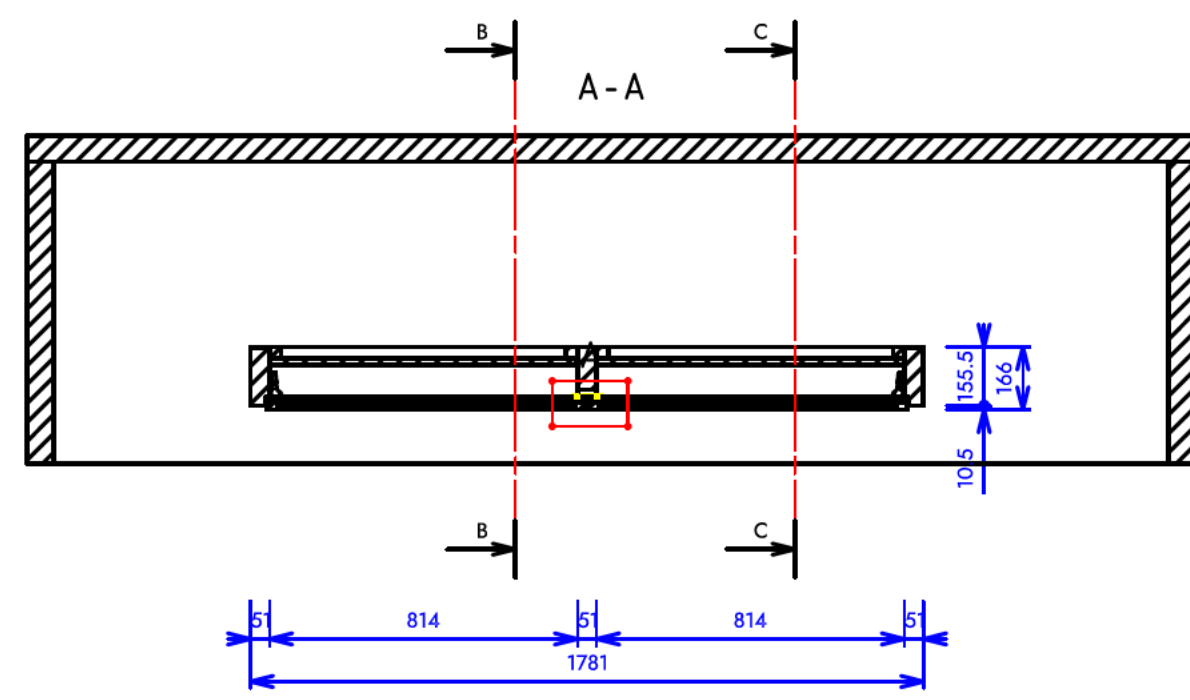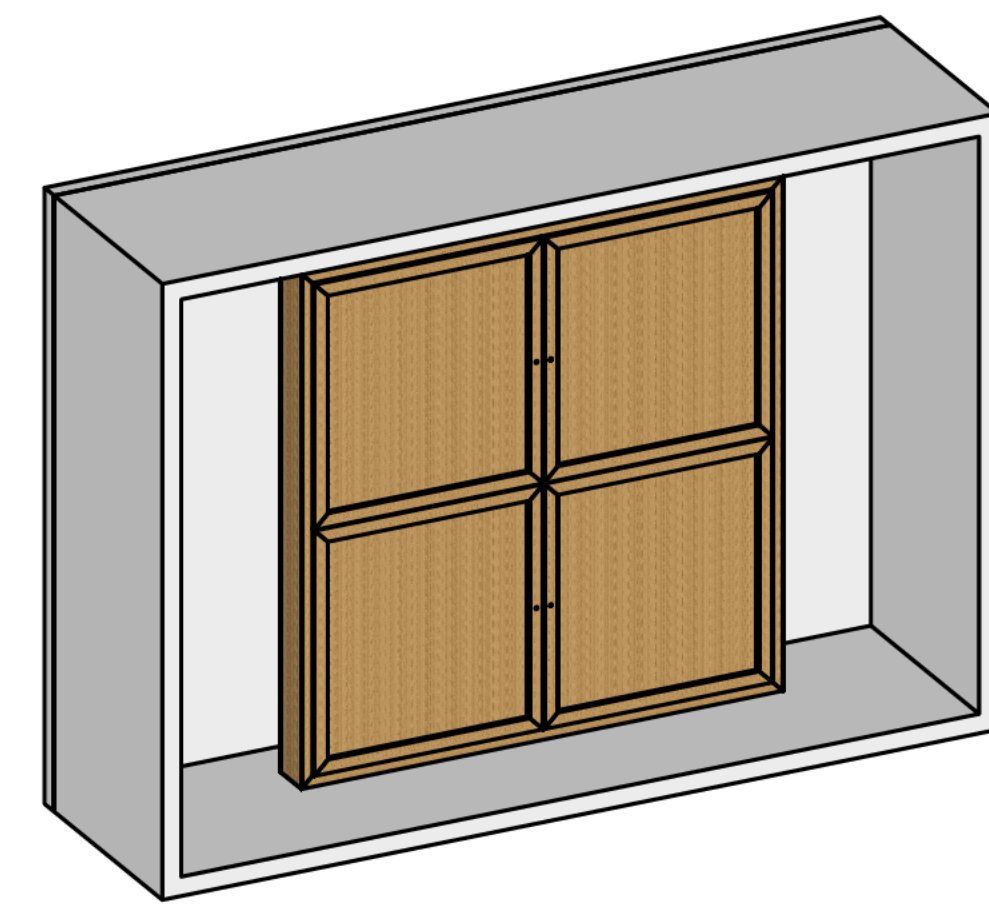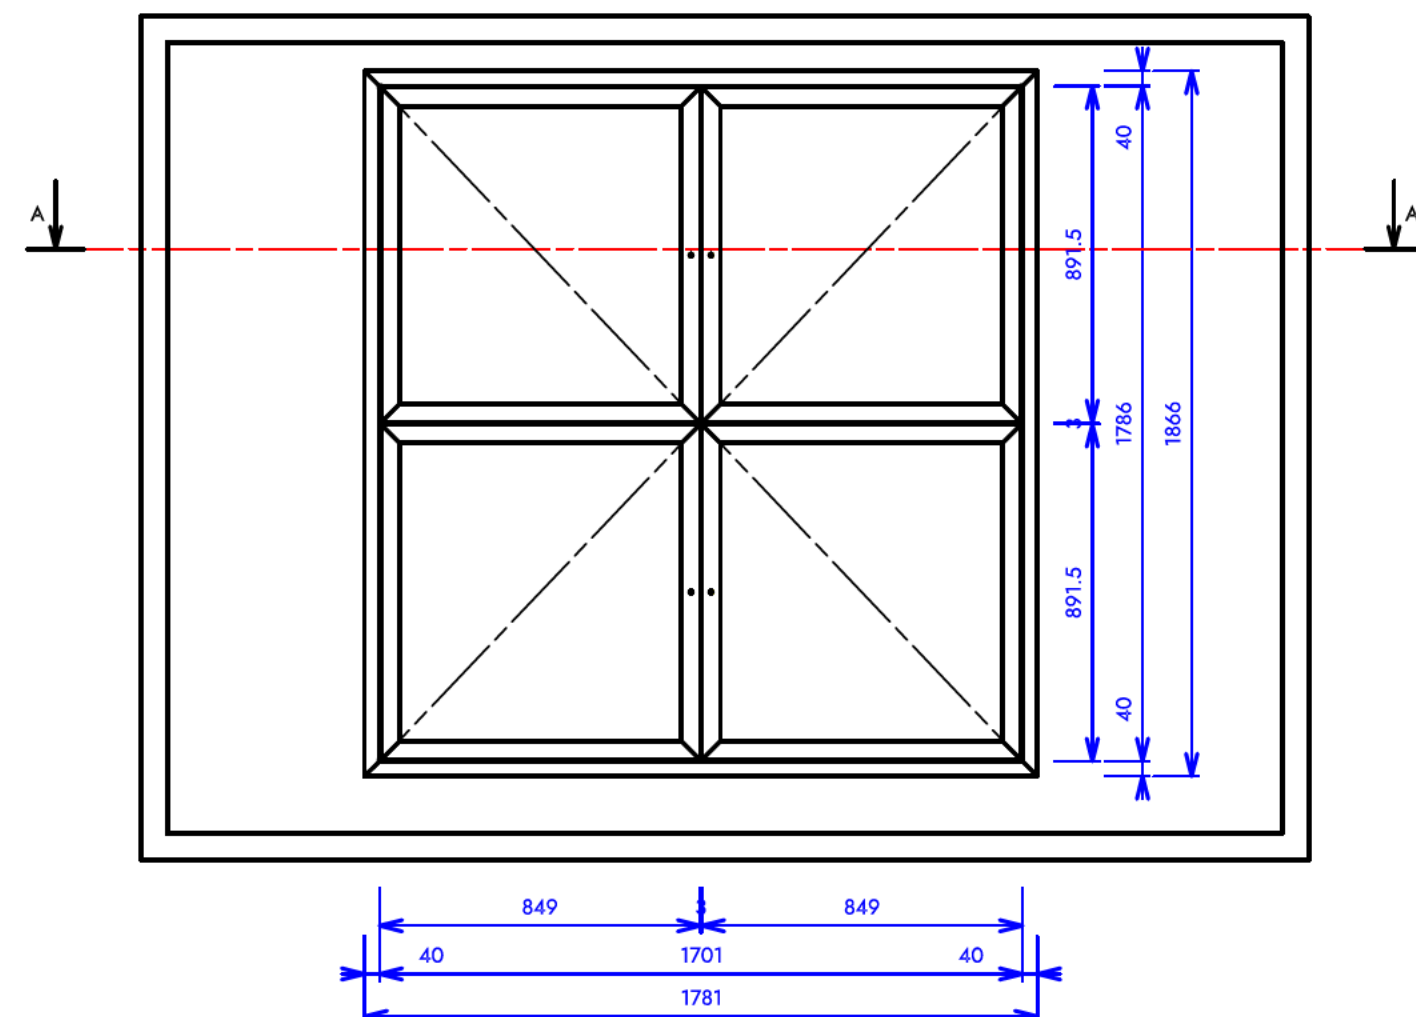

0		23/04/2025		-		AB	
INDICE		DATE		LIBELLÉ		AUTEUR	
		Maître d'ouvrage		Maître d'oeuvre		Date : 23/04/2025	
		SO				Date créa : 23/04/2025	
		Affaire		Désignation		Auteur : AB REP.	
				Plafond		LOT : XXX Echelle : 1:20	
						N° Plan : 005 Unité : mm	
						Folio : 1/2 Format : A2	